




EMPLAZAMIENTO
Esc: 1/10.000

— LÍMITE ACTUACIÓN
■ ÁMBITO DE PROYECTO
✖ BÁCULOS

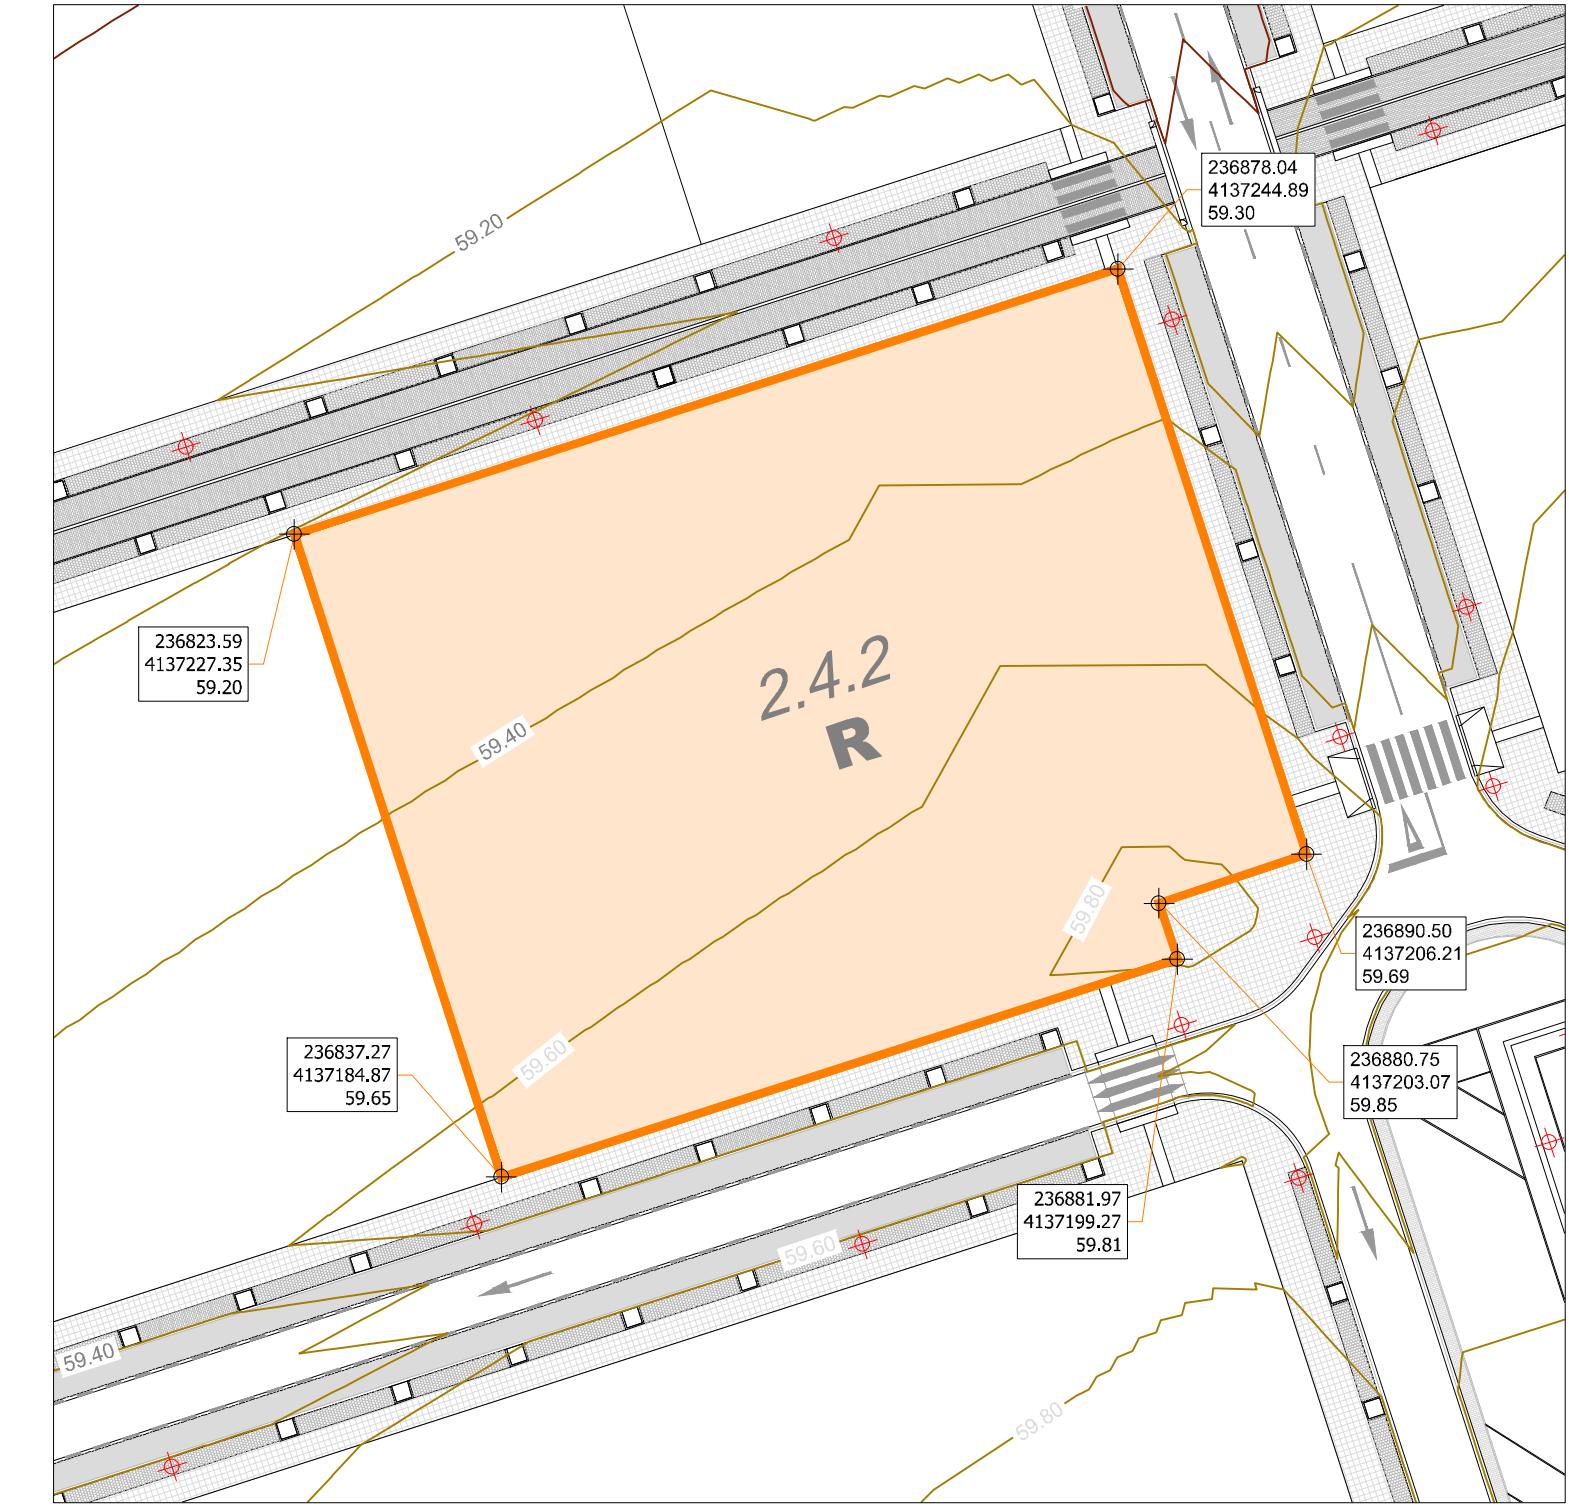

DELIMITACIÓN
Esc: 1/1500

CONSIDERACIONES:

1. DATUM EMPLEADO UTM ETRS89-TM30
2. LOS LÍMITES DE LA PARCELA ESTÁN OBTENIDOS DEL PROYECTO DE URBANIZACIÓN DEL "ARI-DBP-07 REGIMIENTO DE ARTILLERÍA" EN SEVILLA

