




EMPLAZAMIENTO
Esc: 1/5.000

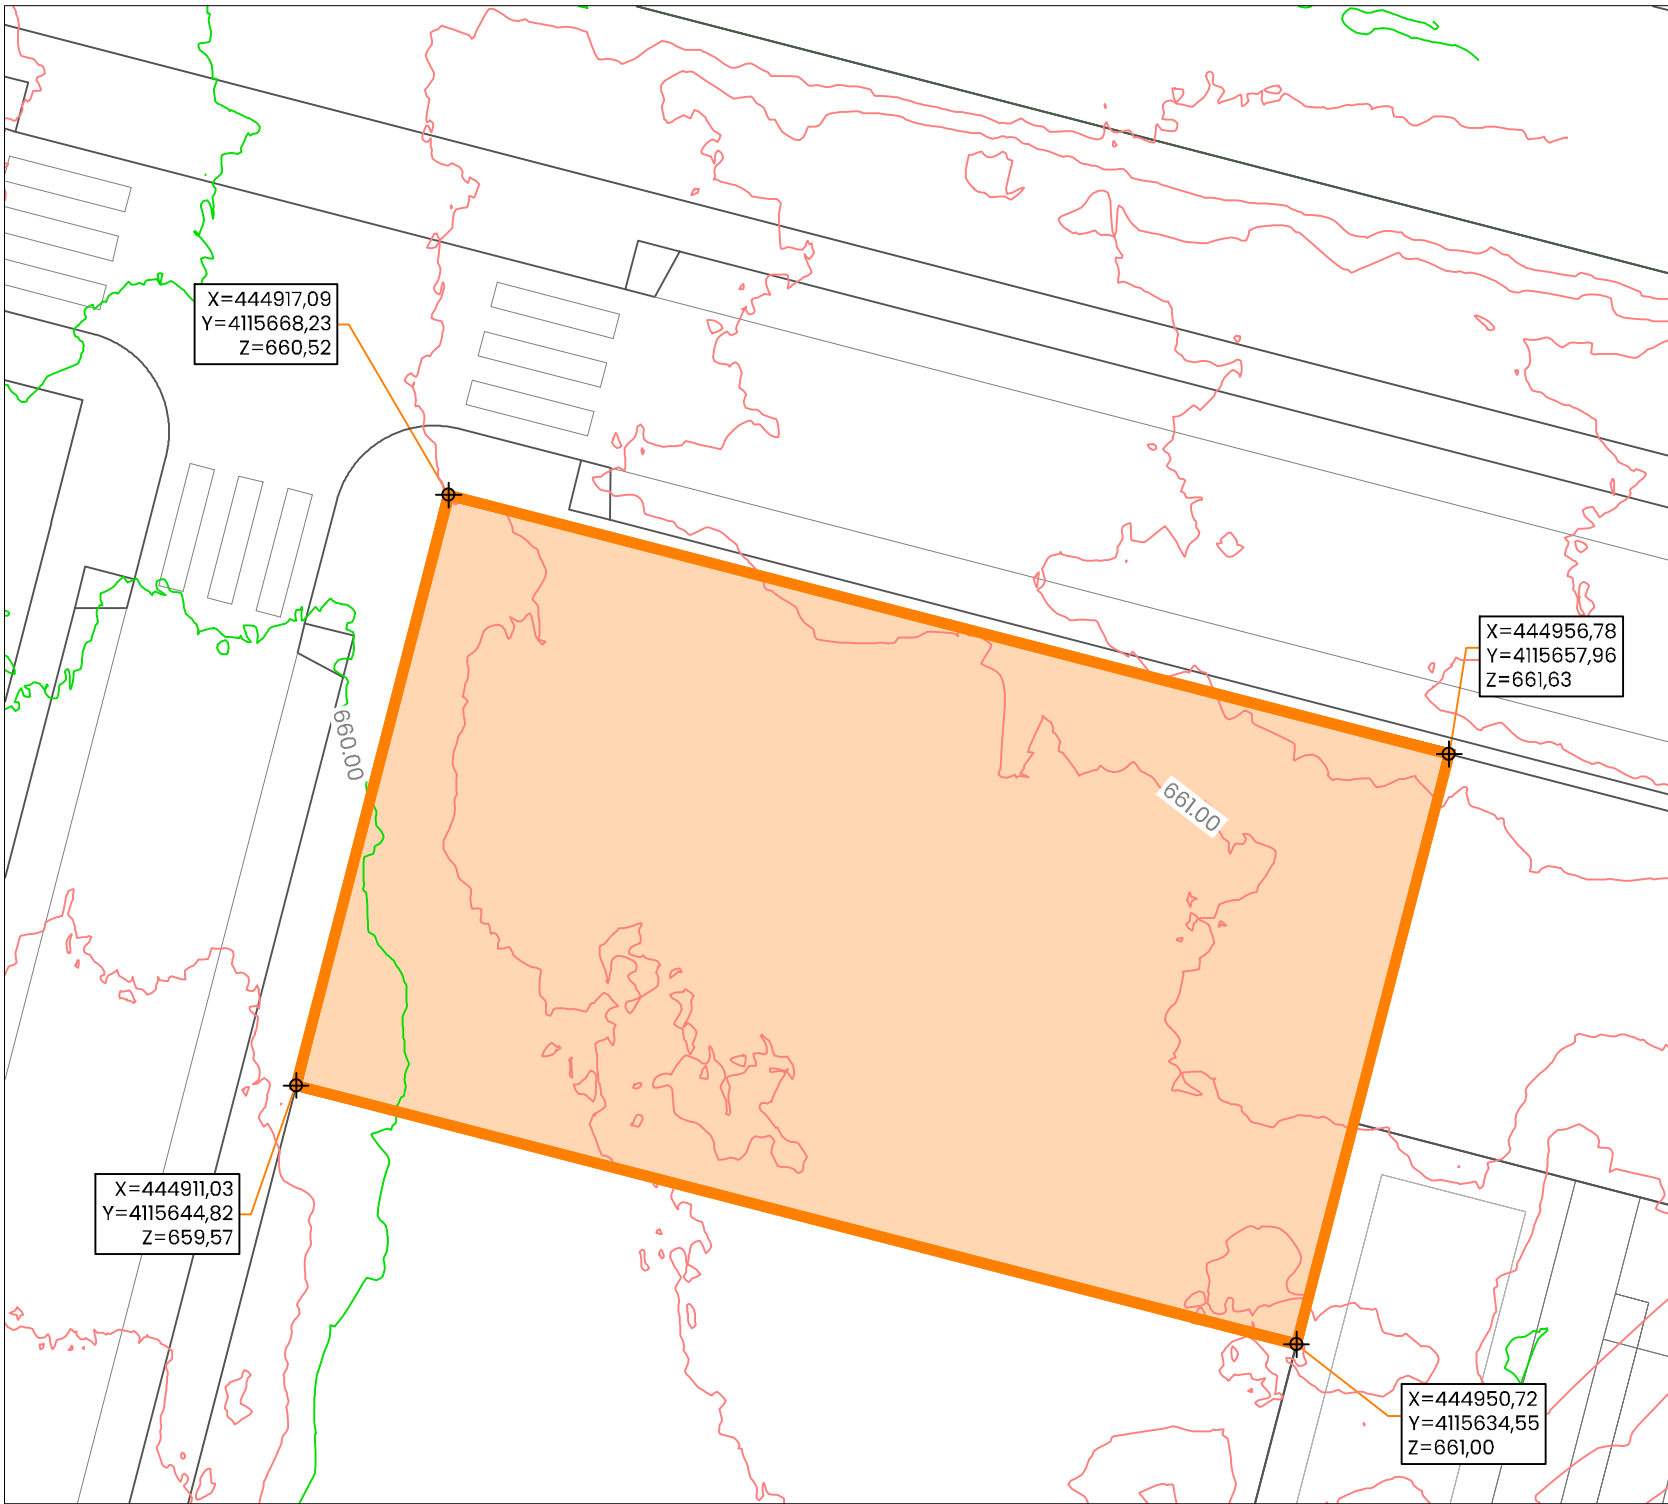

DELIMITACIÓN
Esc: 1/300

ÁMBITO DE PROYECTO



AUTOR DEL TRABAJO	ESCALA	FECHA	LOCALIDAD	ACTUACION	PARCELA EN C/ SANTIAGO RUSIÑOL (GRANADA)	PLANO
SECCIÓN DE PROYECTOS	INDICADAS	FEB. 2026	GRANADA	PLANO	EMPLAZAMIENTO Y DELIMITACIÓN	HOJA 1 DE 1