




EMPLAZAMIENTO
Esc: 1/4.000

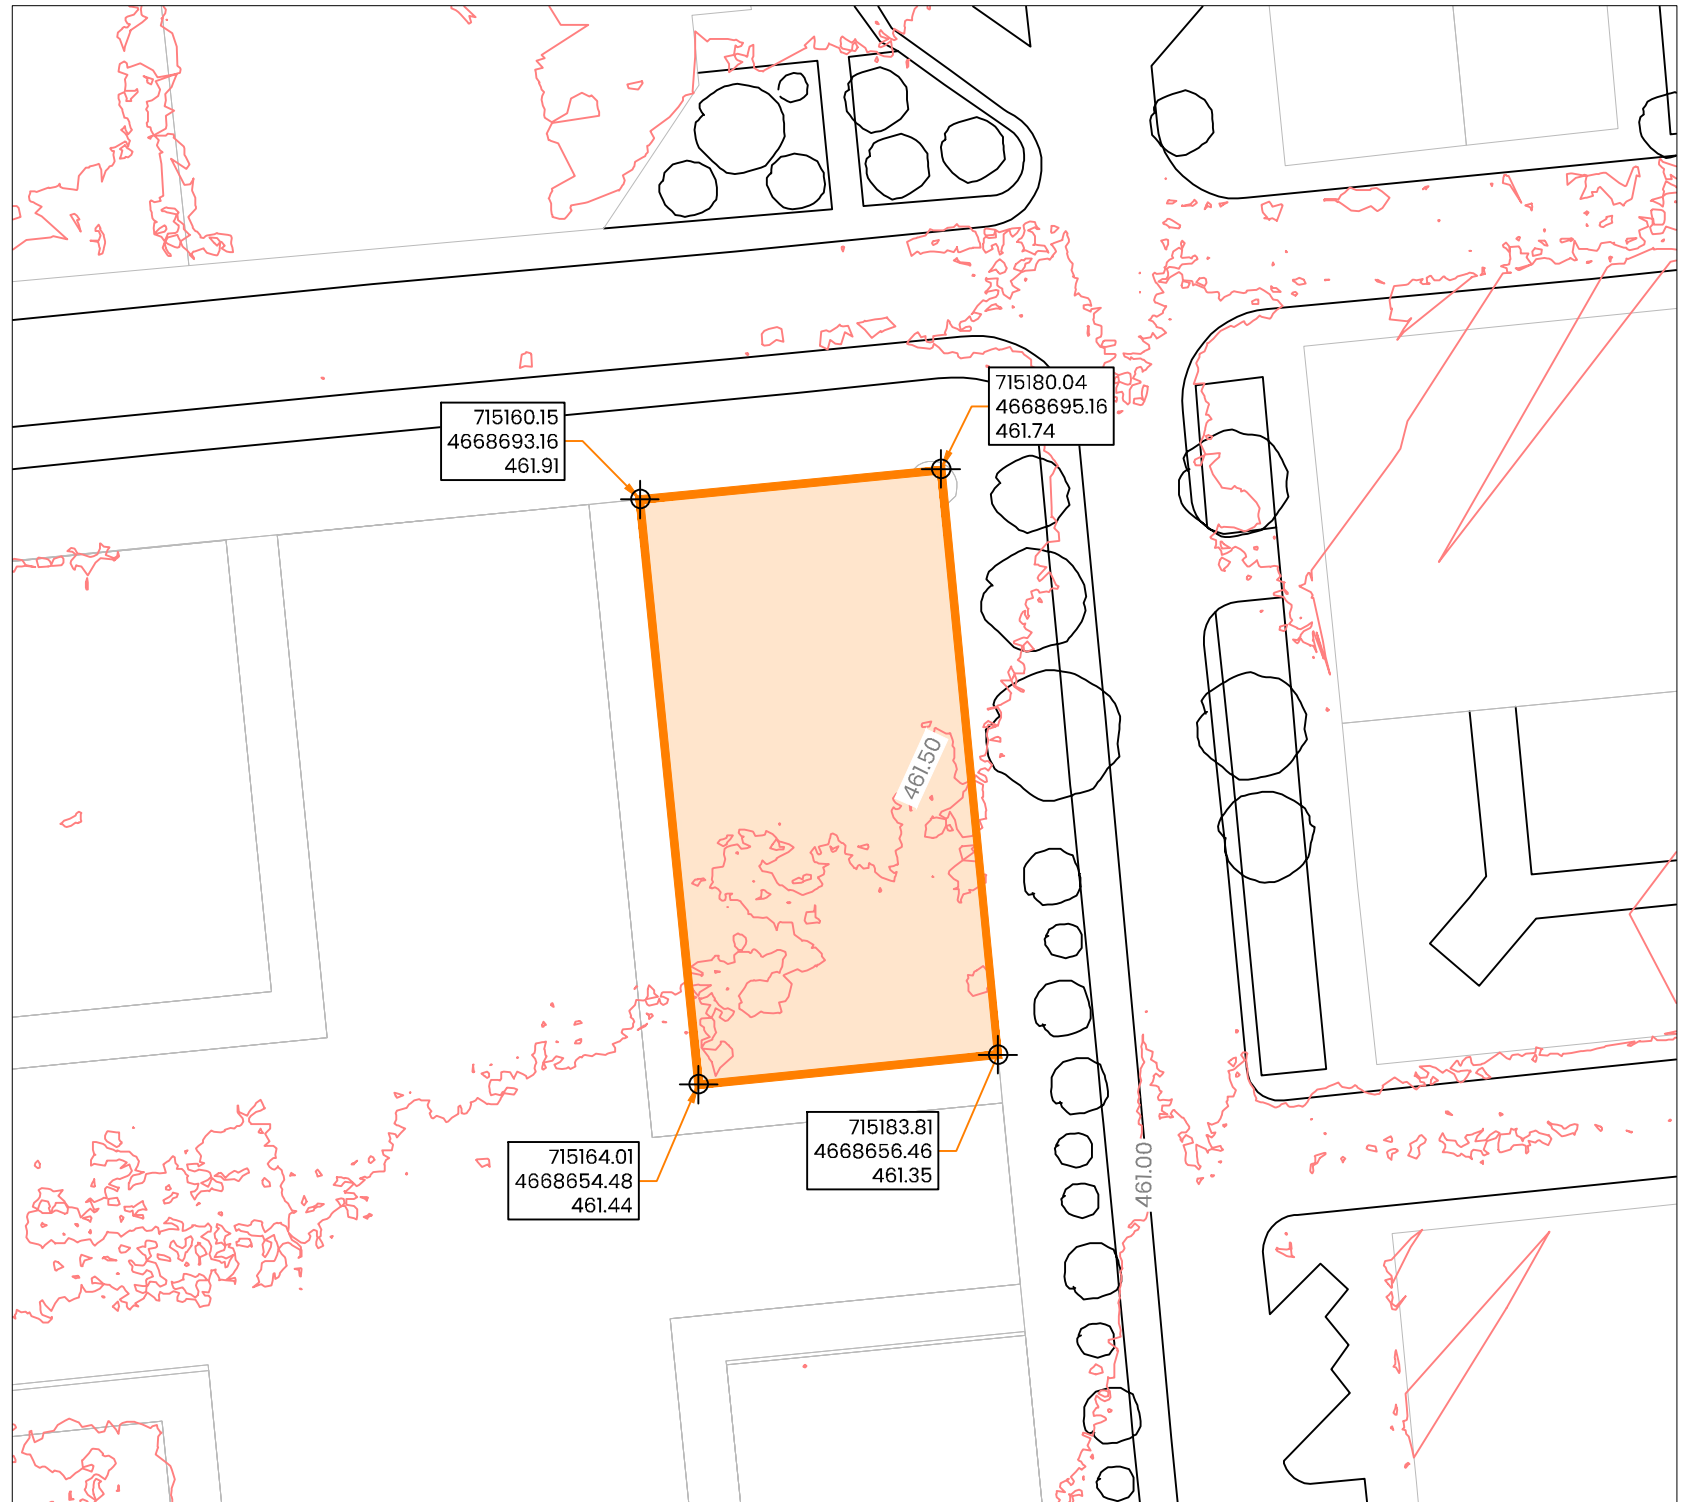

DELIMITACIÓN
Esc: 1/500

 ÁMBITO DE PROYECTO



AUTOR DEL TRABAJO	ESCALA	FECHA	LOCALIDAD	ACTUACION	CALLE ZACARÍAS MARTÍNEZ, Nº 10 (HUESCA)	PLANO
SECCIÓN DE PROYECTOS	INDICADAS	FEB. 2026	HUESCA	PLANO	EMPLAZAMIENTO Y DELIMITACIÓN	HOJA
						1 DE 1