




EMPLAZAMIENTO
Esc: 1/5.000

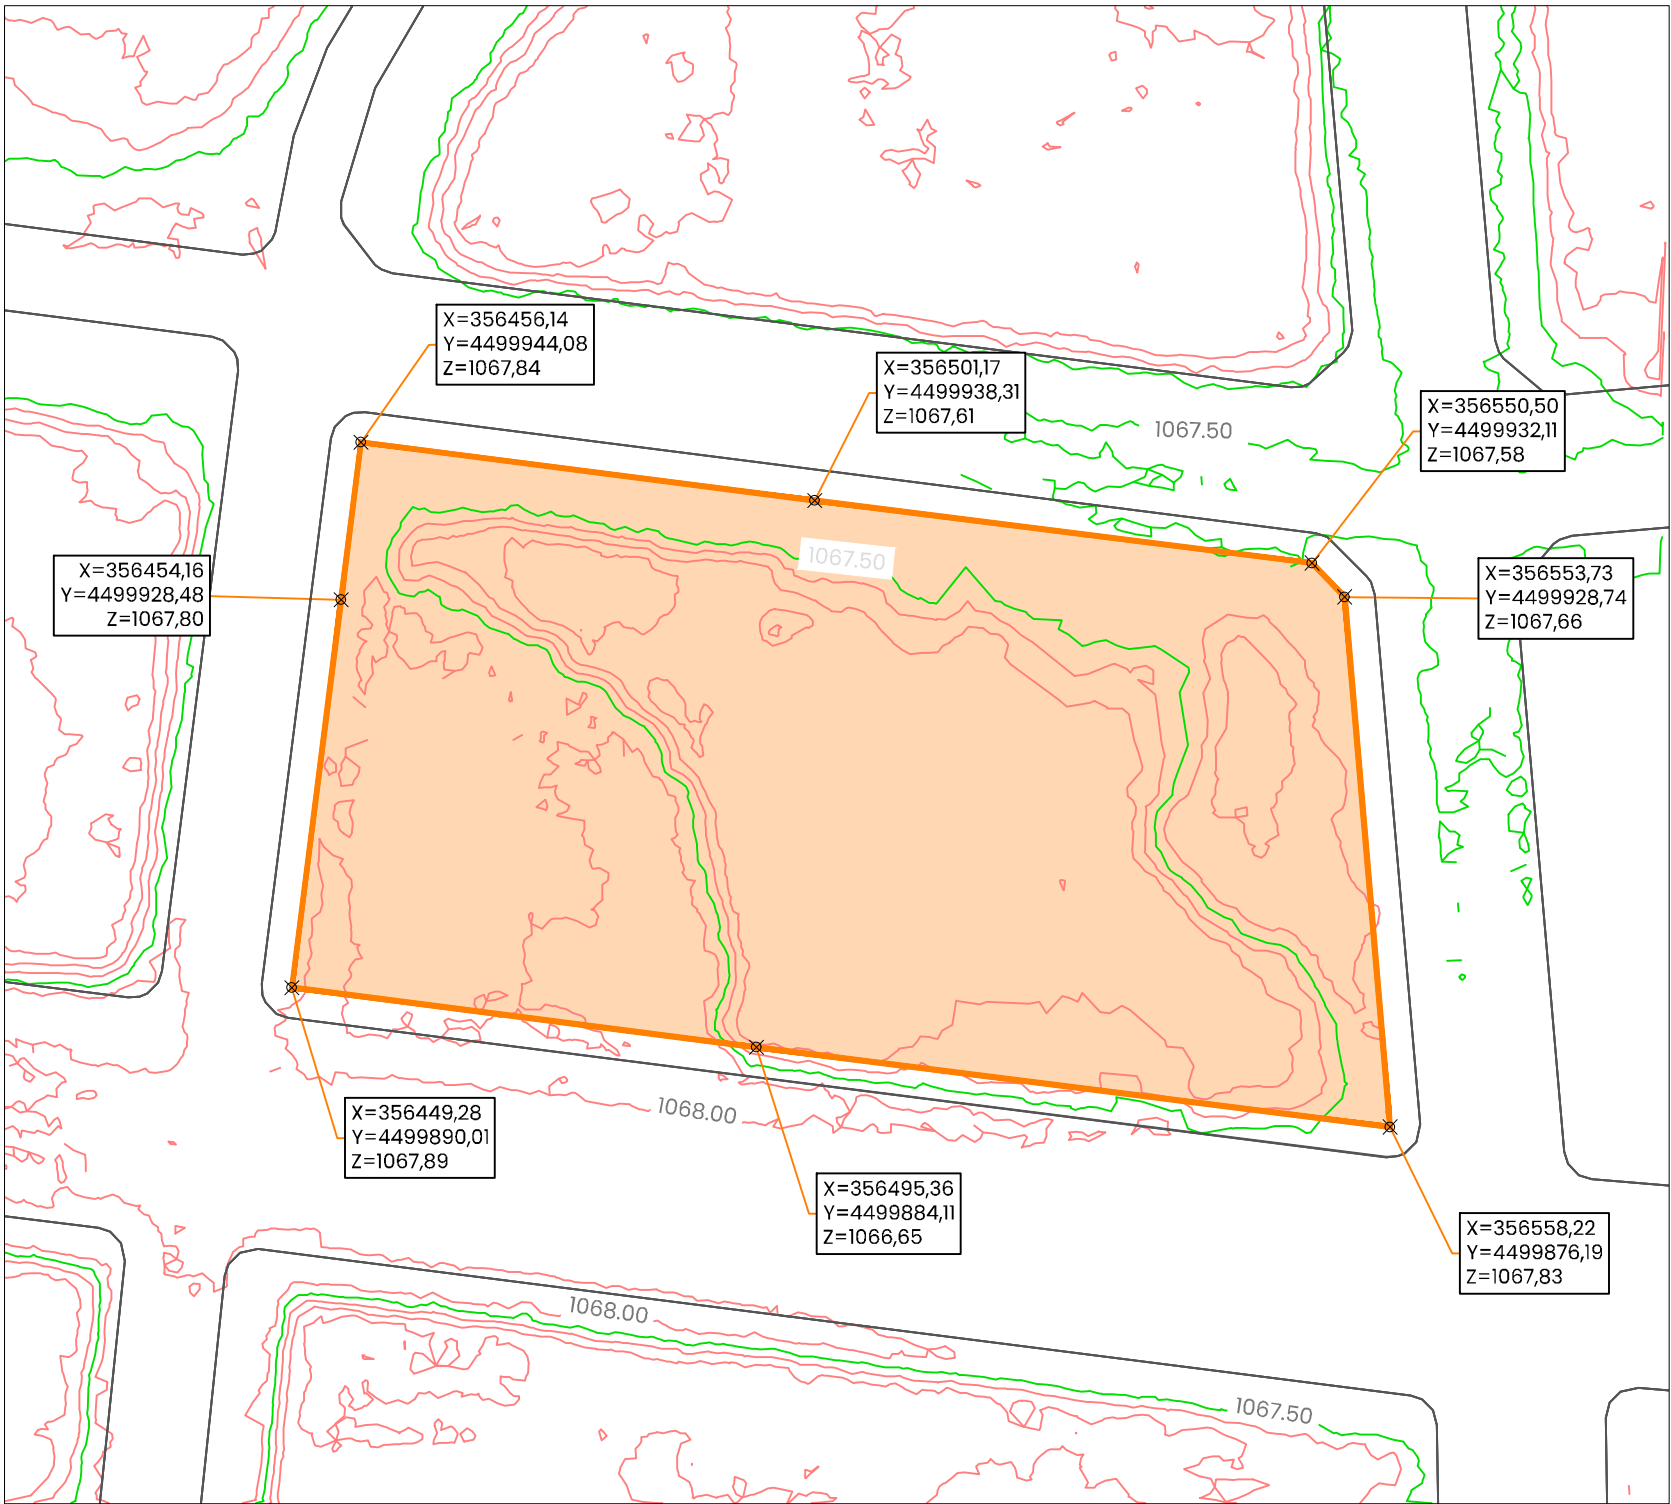

DELIMITACIÓN
Esc: 1/750

ÁMBITO DE PROYECTO



AUTOR DEL TRABAJO	ESCALA	FECHA	LOCALIDAD	ACTUACION	C\ JUAN AURELIO SÁNCHEZ TADEO, S/N	PLANO
SECCIÓN DE PROYECTOS I	INDICADAS	MAR. 2026	AVILA	PLANO	EMPLAZAMIENTO Y DELIMITACIÓN	HOJA 1 DE 1