






- Unidad de ejecución
- Fresado de asfalto
- Levantado de asfalto
- Levantado de adoquillo
- Demolición de hormigón
- Demolición de colector incluido pozo
- Demolición de arquetas sumidero
- Demolición de bordillo
- Demolición de murete y valla metálica
- Levantado de adoquillo
- Levantado de asfalto
- Levantado de señal con papeleras
- Levantado de papeleras
- Levantado de horquillas
- Demolición de muro

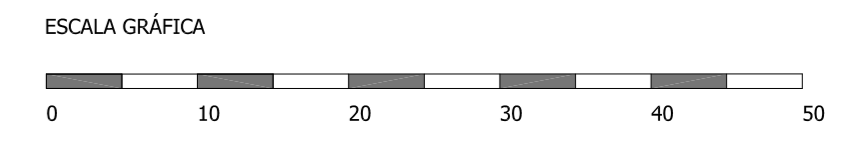



- UNIDAD DE EJECUCIÓN
- TERRAPLEN
- DESMONTE

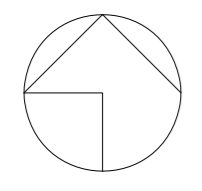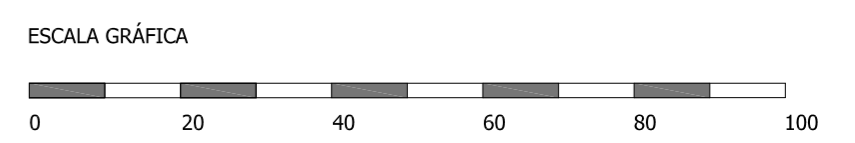

AUTOR DEL TRABAJO
 JEFE DE LA DIVISIÓ DE PLANEAMIENTO Y PROYECTOS
 Javier González Ramiro
 ARQUITECTO

ESCALAS
 1/1000
 ANULA AL
 ANULADO POR

LOCALIDAD
 VALENCIA
 VALENCIA

PROYECTO
 PLANO


PROYECTO DE URBANIZACIÓN DEL "PARQUE CENTRAL DE ARTILLERÍA" DE VALENCIA
 PLANTA GENERAL DE MOVIMIENTO DE TIERRAS IMAGEN FINAL


PLANO Nº
 PAV 01
 HOJA
 2 DE 2



LEYENDA

.....	Unidad de Ejecución
PAVIMENTOS	
[Color]	Mezcla bituminosa AC 16 SURF S
[Color]	Hormigón con fibras HM-20/P/20/11a
[Color]	Baldosa hidráulica 20x20 cm
[Color]	Pavimento texturizado de botones
[Color]	Pavimento texturizado direccional
[Color]	Carril bici
[Color]	Adoquinado peatonal multicolor
[Color]	Alcorques y huerto urbano
[Color]	Zona ajardinada
[Color]	Baldosa de hormigón prefabricado
[Color]	Adoquinado peatonal multicolor
[Color]	Tierra morterencia
[Color]	Pavimento continuo de caucho
[Color]	Pavicesped

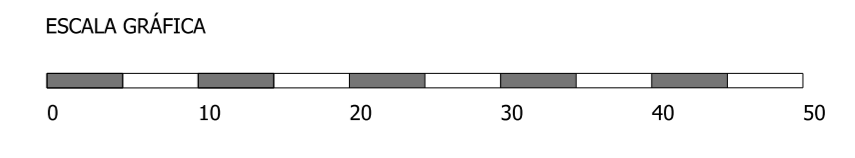

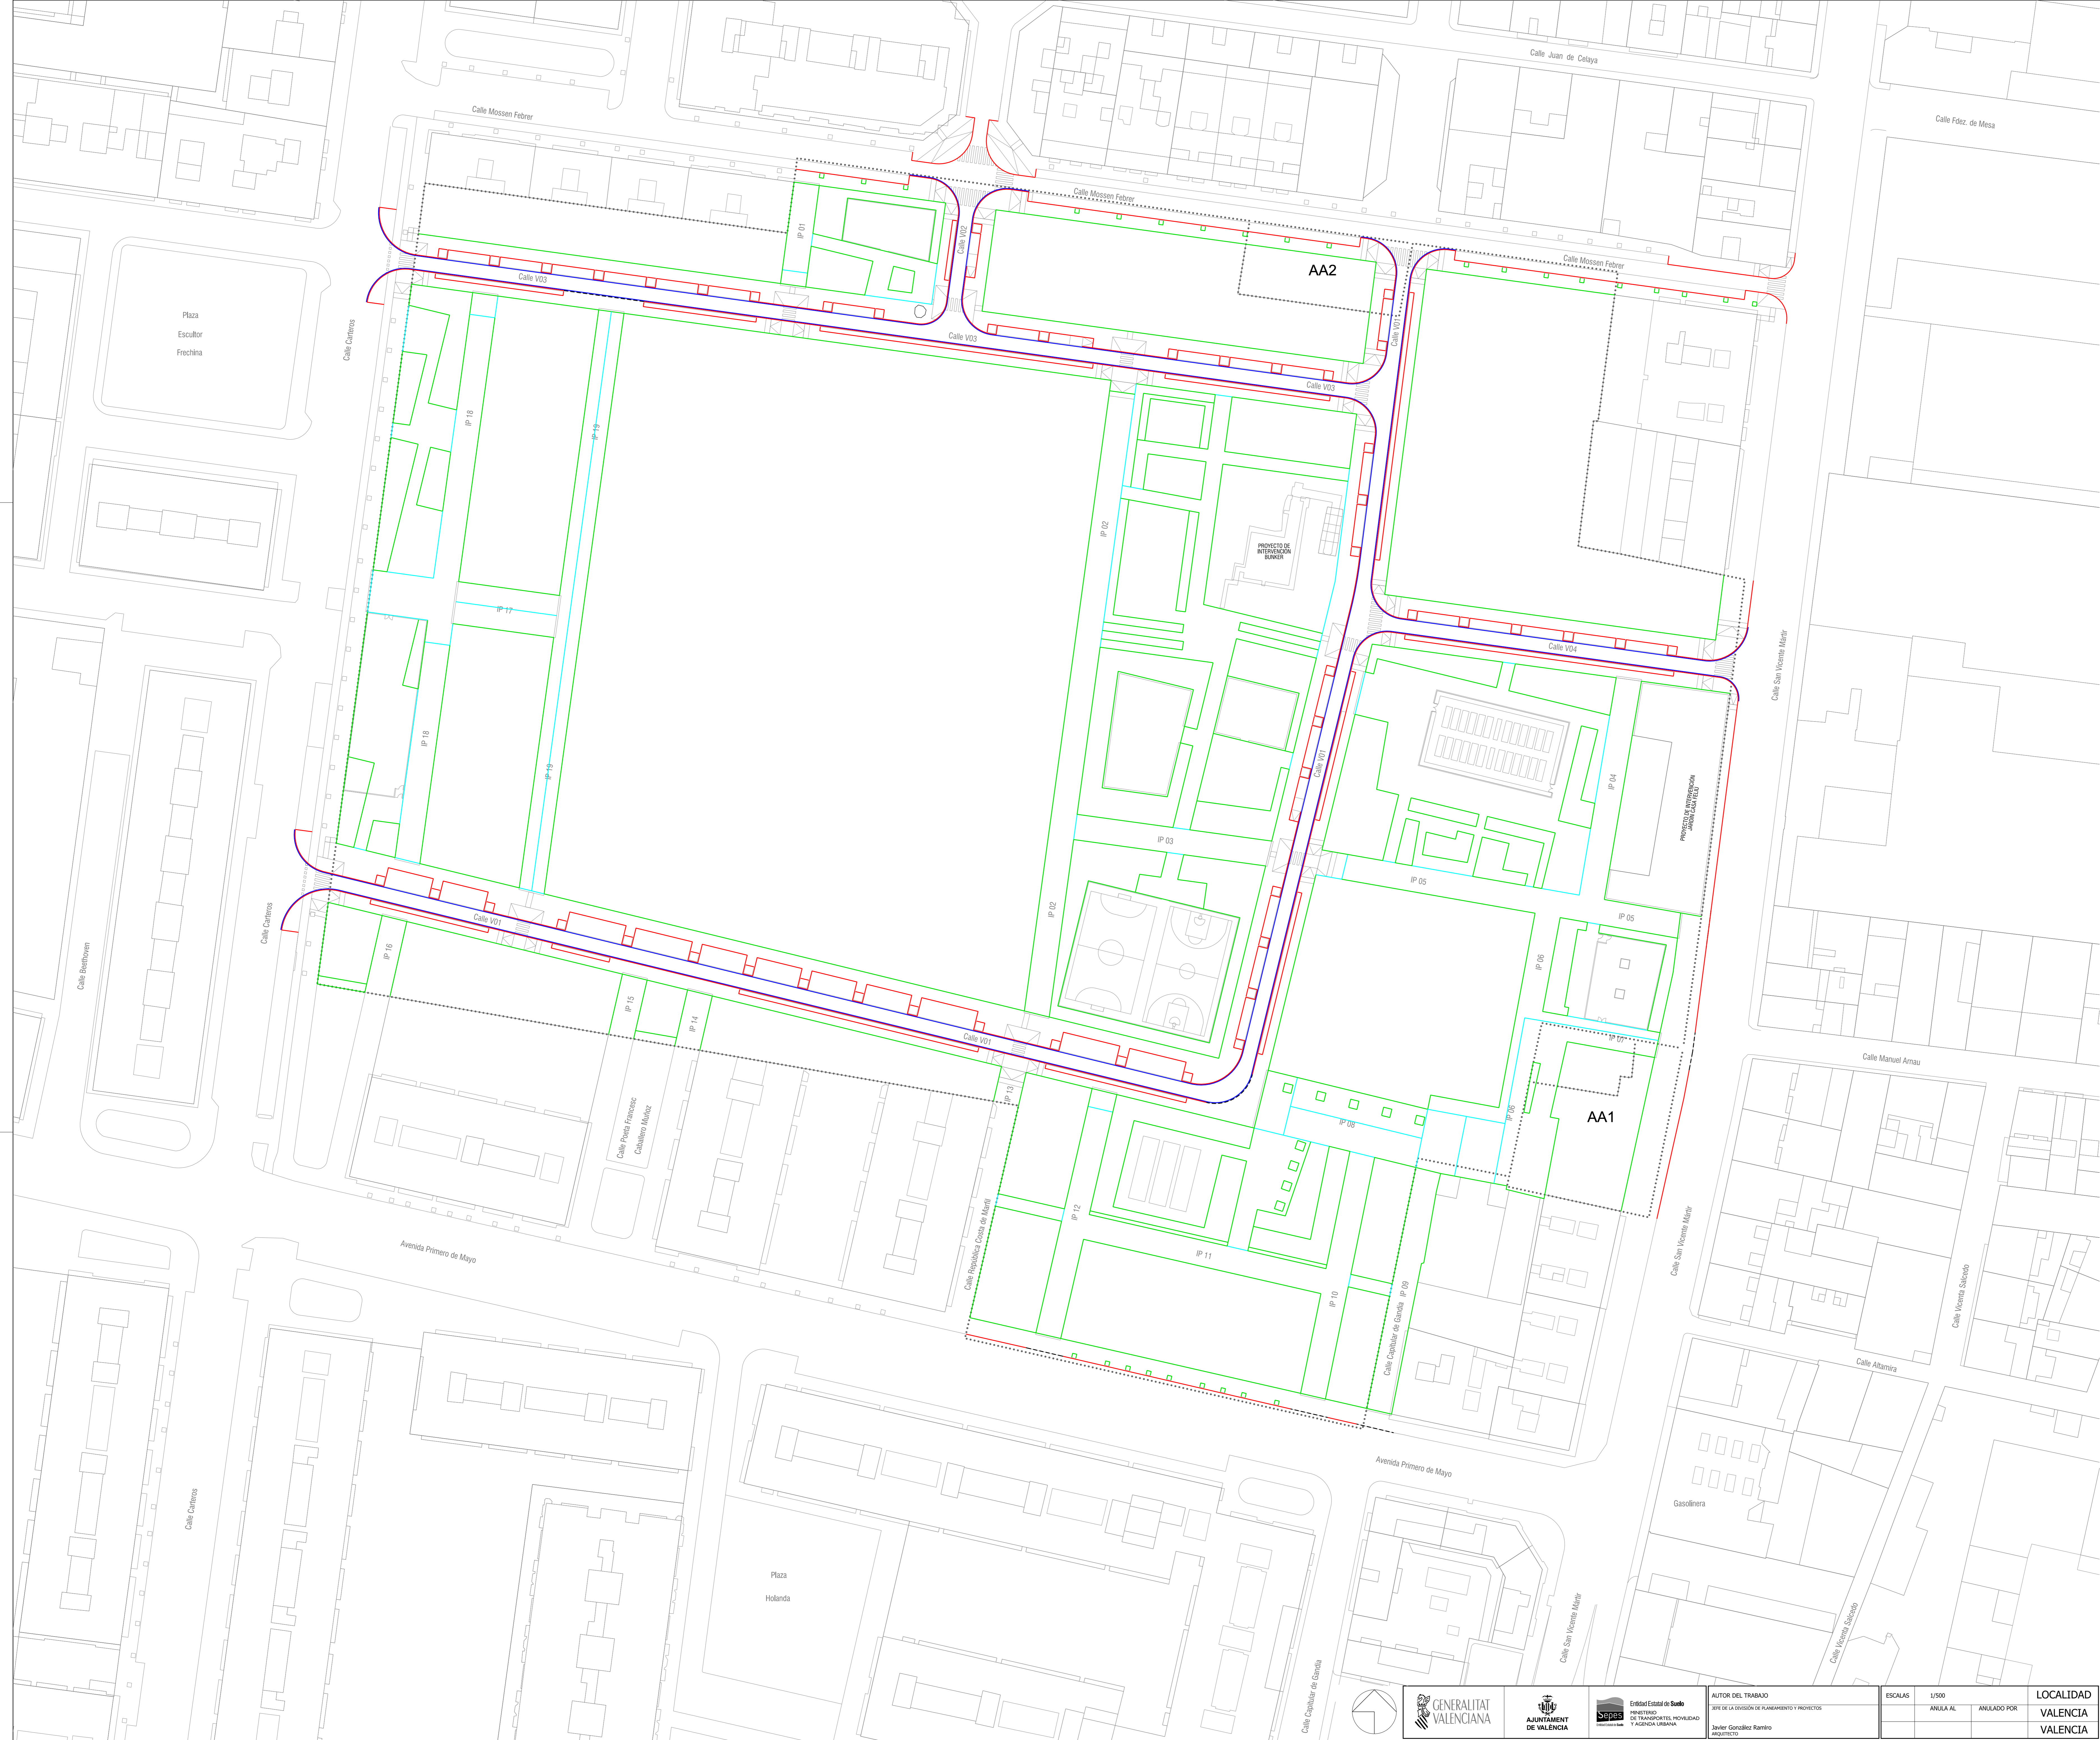


LEYENDA


..... Unidad de Ejecución

ELEMENTOS PREFABRICADOS


- Bordillo Tipo C8 20x30 cm.
- Bordillo Tipo A2 10x20 cm.
- Bordillo montable
- Caz prefabricado
- Rigola 20x50x8 cm.

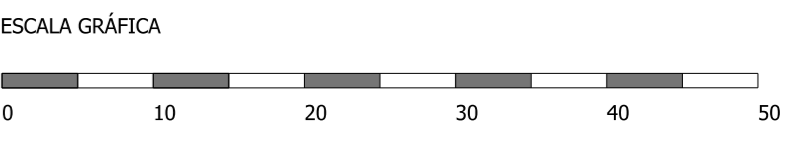


ENLACE DE CALZADA
CON ACERA DE BALDOSA HIDRÁULICA
ESCALA 1:15

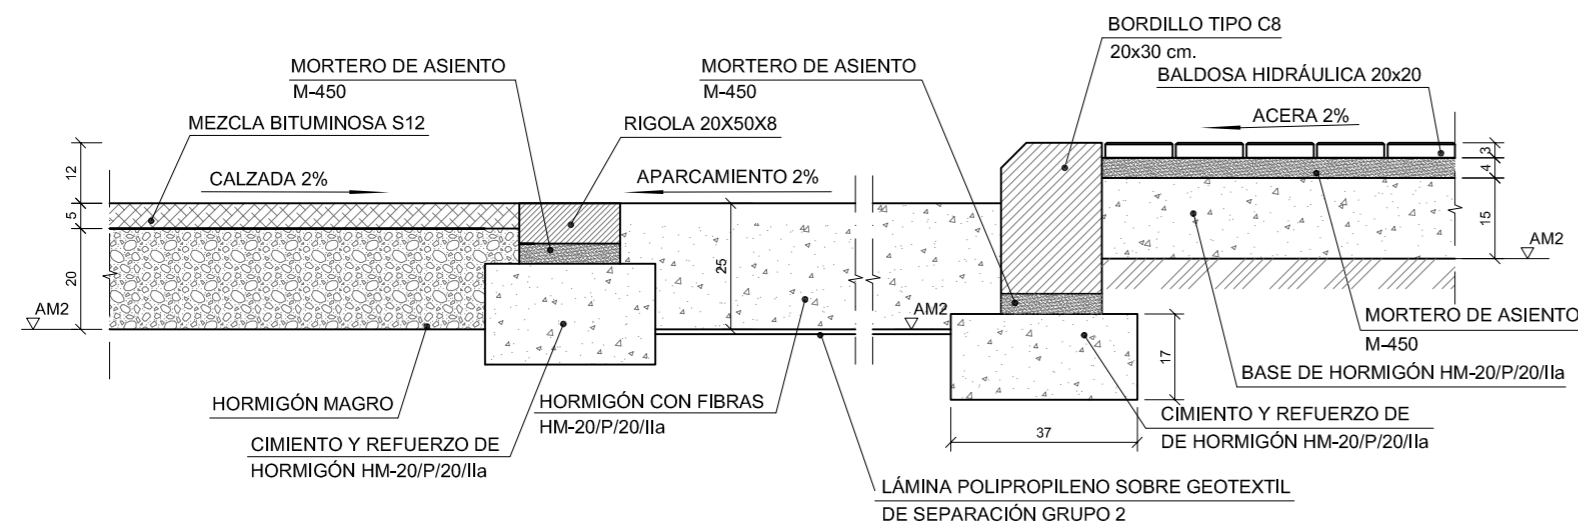


ENLACE DE ZONA VERDE-ZONA PEATONAL
ESCALA 1:15

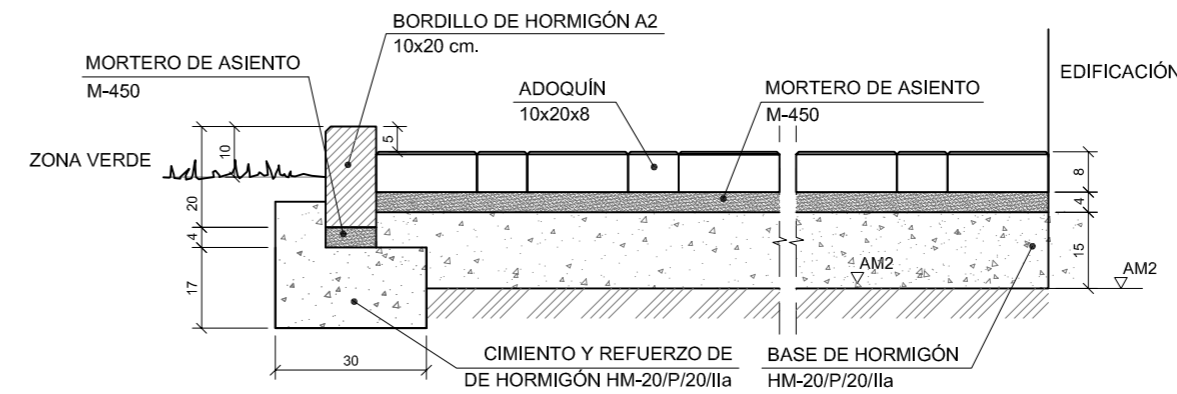


DETALLE JUNTA DE DILATACIÓN ENLACE
ZONA PEATONAL-EDIFICACIÓN EXISTENTE
ESCALA 1: 7.5

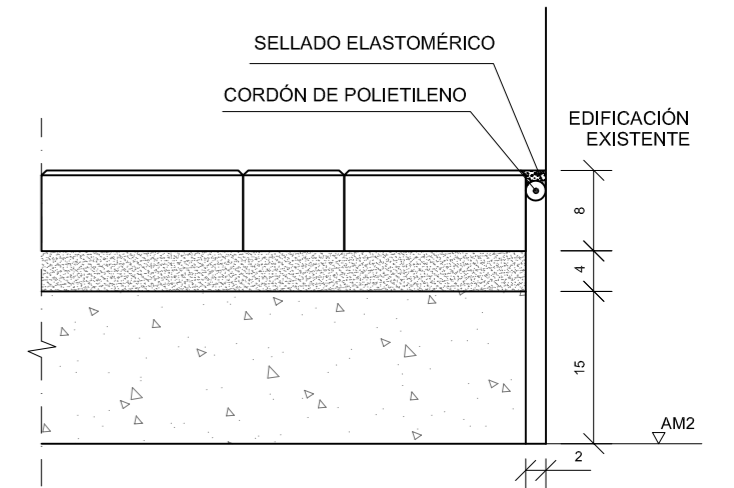


ENLACE DE CALZADA
CON ACERA DE BALDOSA HIDRÁULICA
ESCALA 1:15

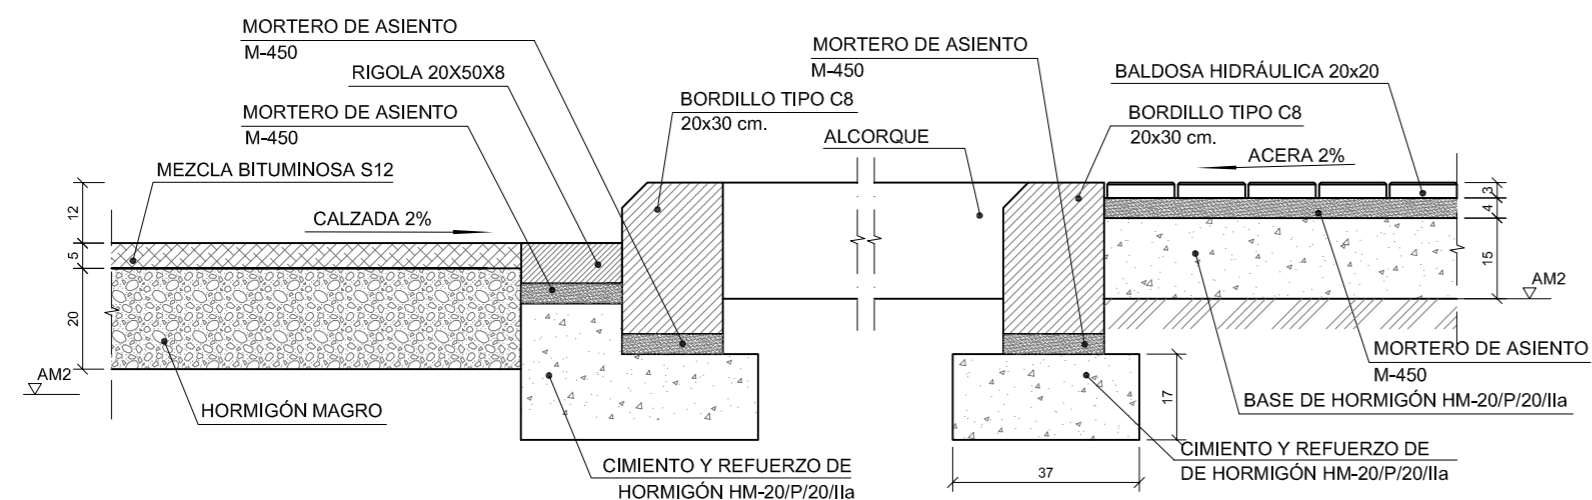


SECCIÓN A-A
ESCALA 1:15

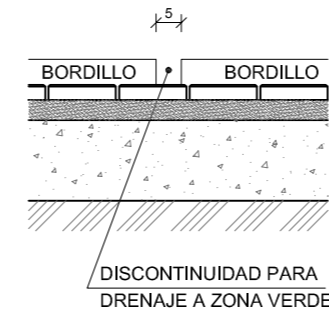


ENLACE DE ZONA VERDE-ACERA
ESCALA 1:15

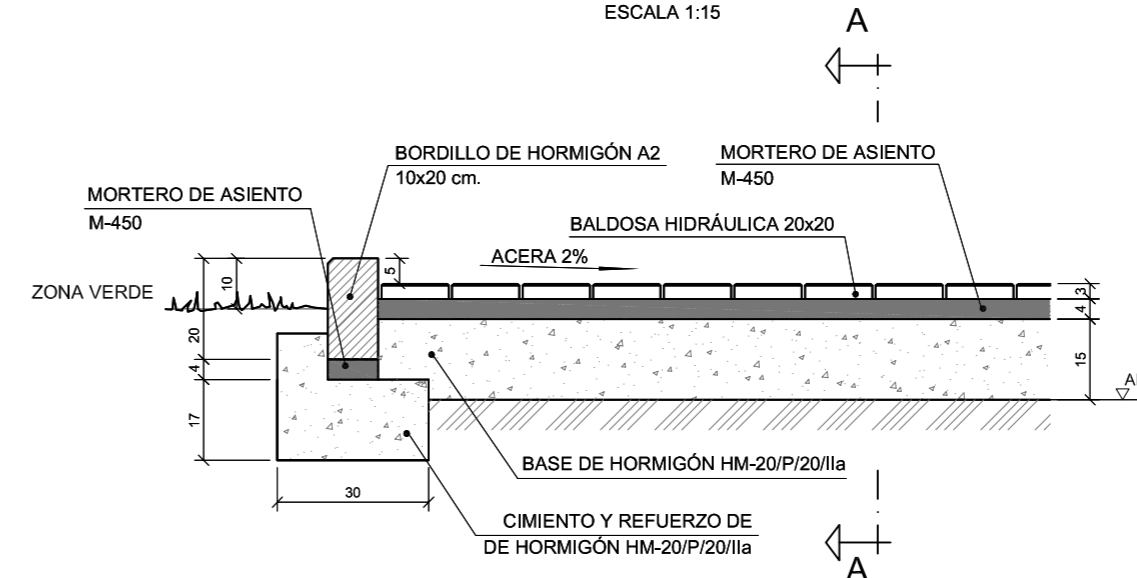



DETALLE JUNTA DE DILATACIÓN ENLACE
ACERA-EDIFICACIÓN EXISTENTE
ESCALA 1: 7.5

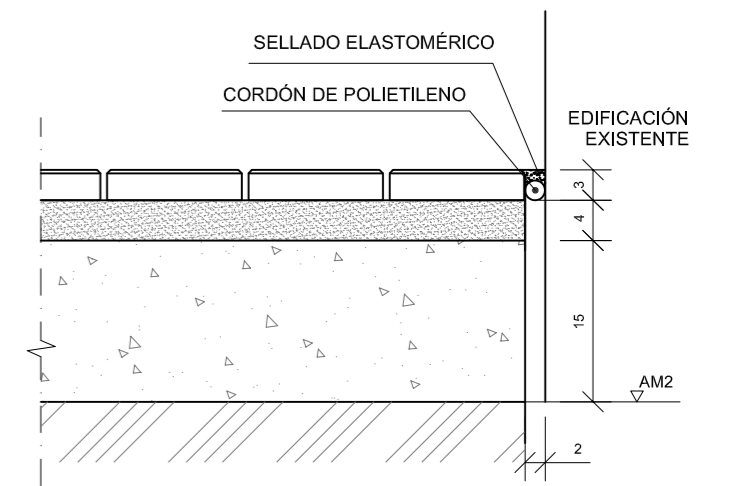

ENLACE DE CALZADA
CON ACERA DE BALDOSA HIDRÁULICA
ESCALA 1:15

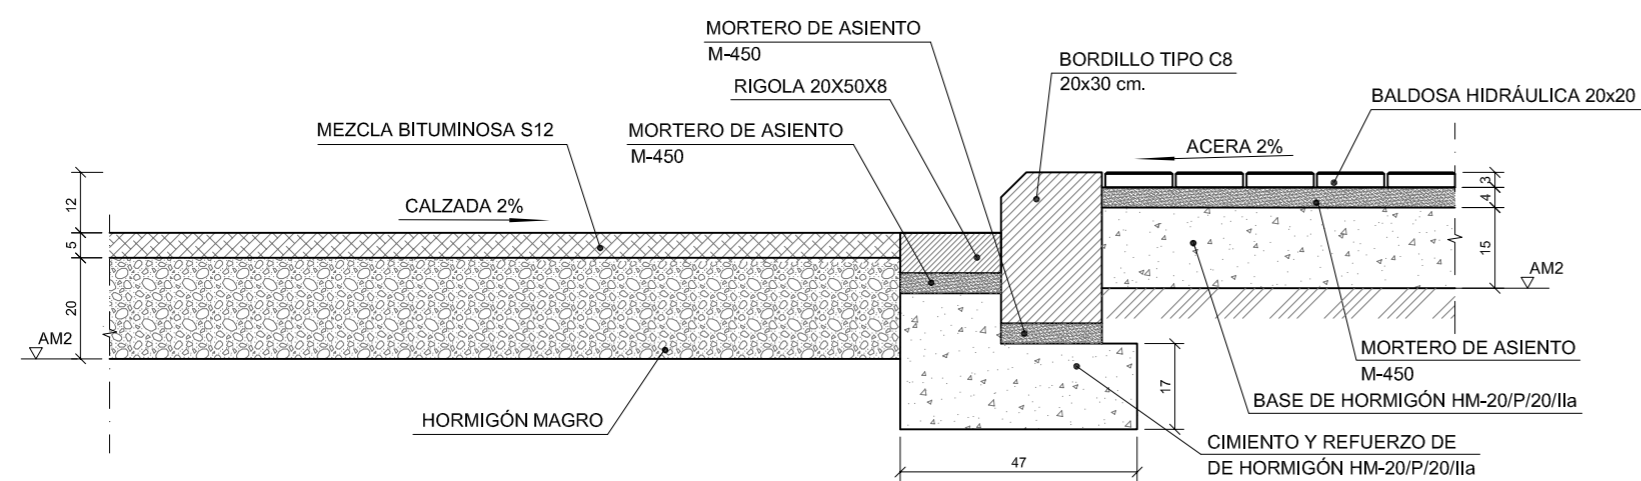

ENLACE PASEO ZONA VERDE-ZONA PEATONAL ADOQUINADA
ESCALA 1:15

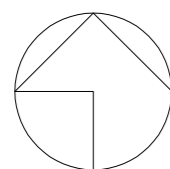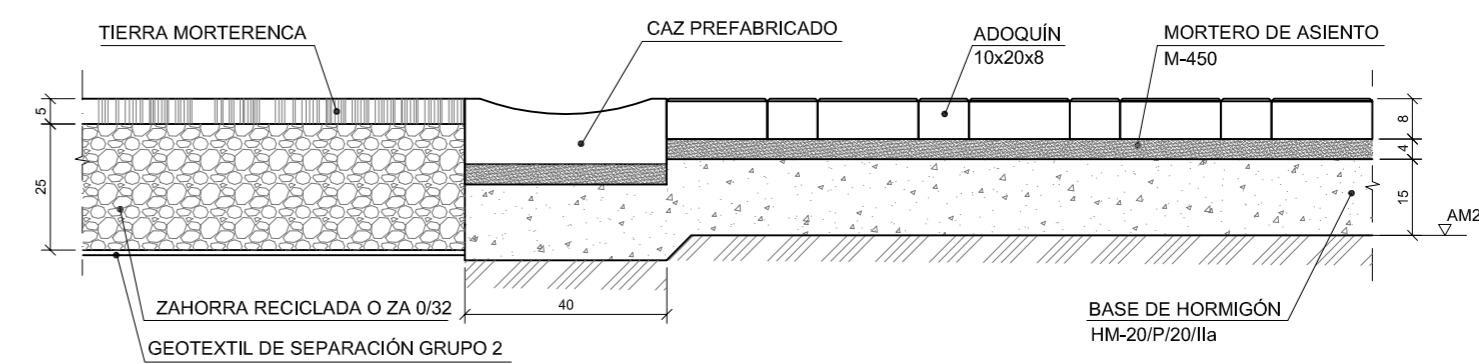

GENERALITAT
VALENCIANA

AJUNTAMENT
DE VALÈNCIA

Entidad Estatal de Suelo
Sepes
MINISTERIO
DE TRANSPORTES, MOVILIDAD
Y AGENDA URBANA

AUTOR DEL TRABAJO
JEFE DE LA DIVISIÓN DE PLANEAMIENTO Y PROYECTOS
Javier González Ramiro
ARQUITECTO


ESCALAS	VARIAS	LOCALIDAD
	ANULA AL	VALENCIA
	ANULADO POR	VALENCIA

PROYECTO	PROYECTO DE URBANIZACIÓN DEL "PARQUE CENTRAL DE ARTILLERÍA" DE VALÈNCIA
PLANO	MOVIMIENTO DE TIERRAS PAVIMENTACIÓN. DETALLES DE PAVIMENTACIÓN

PLANO Nº
PAV.04
HOJA
1 DE 6


ENLACE ACERA-PASEO ZONA VERDE

ESCALA 1:15

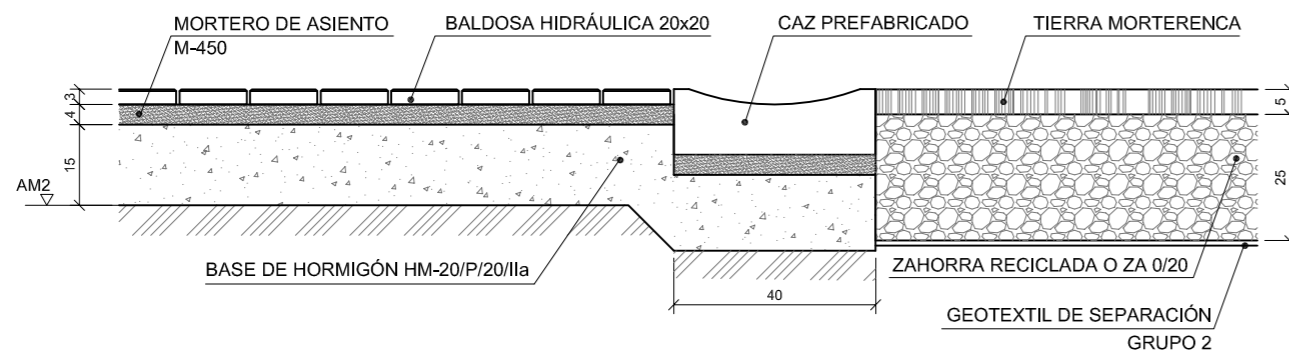


ENLACE DE ACERA-ZONA PEATONAL ADOQUINADA (CON CAZ)

ESCALA 1:15

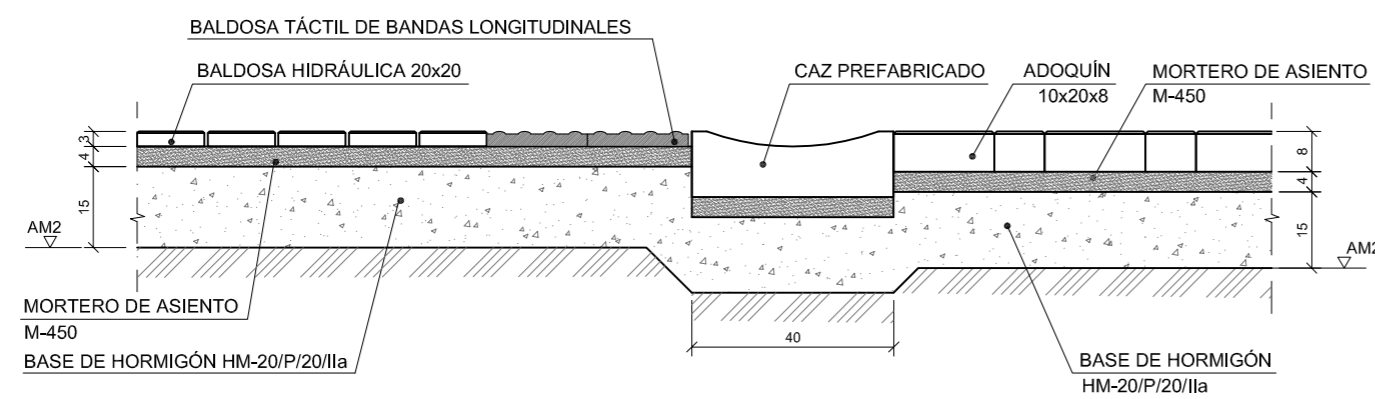


ENLACE DE ACERA-ZONA PEATONAL ADOQUINADA (SIN CAZ)

ESCALA 1:15

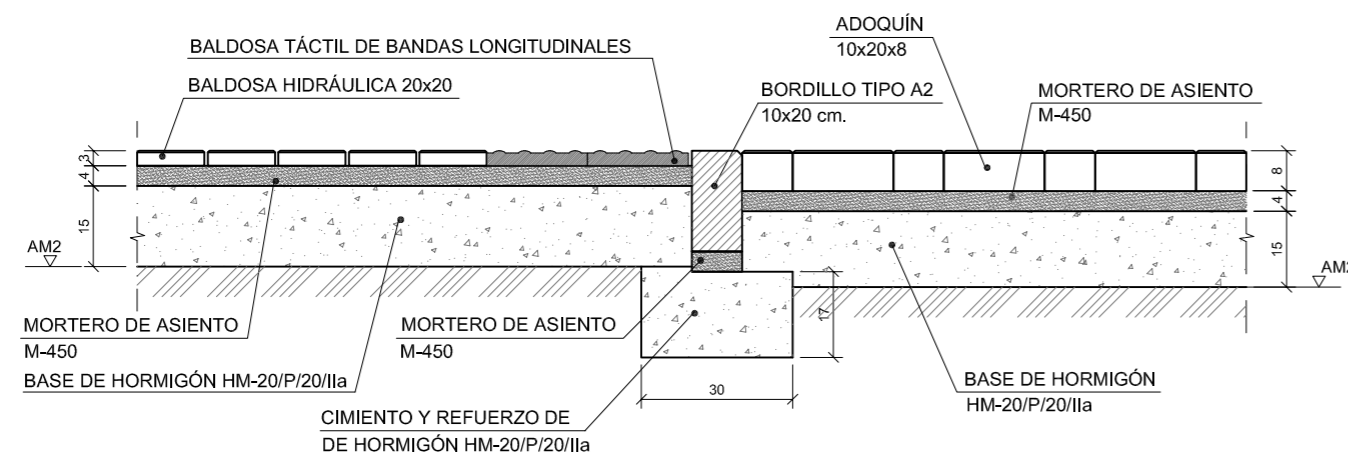


ENLACE DE ZONA DE JUEGOS--BANCO-TERRIZO

ESCALA 1:15

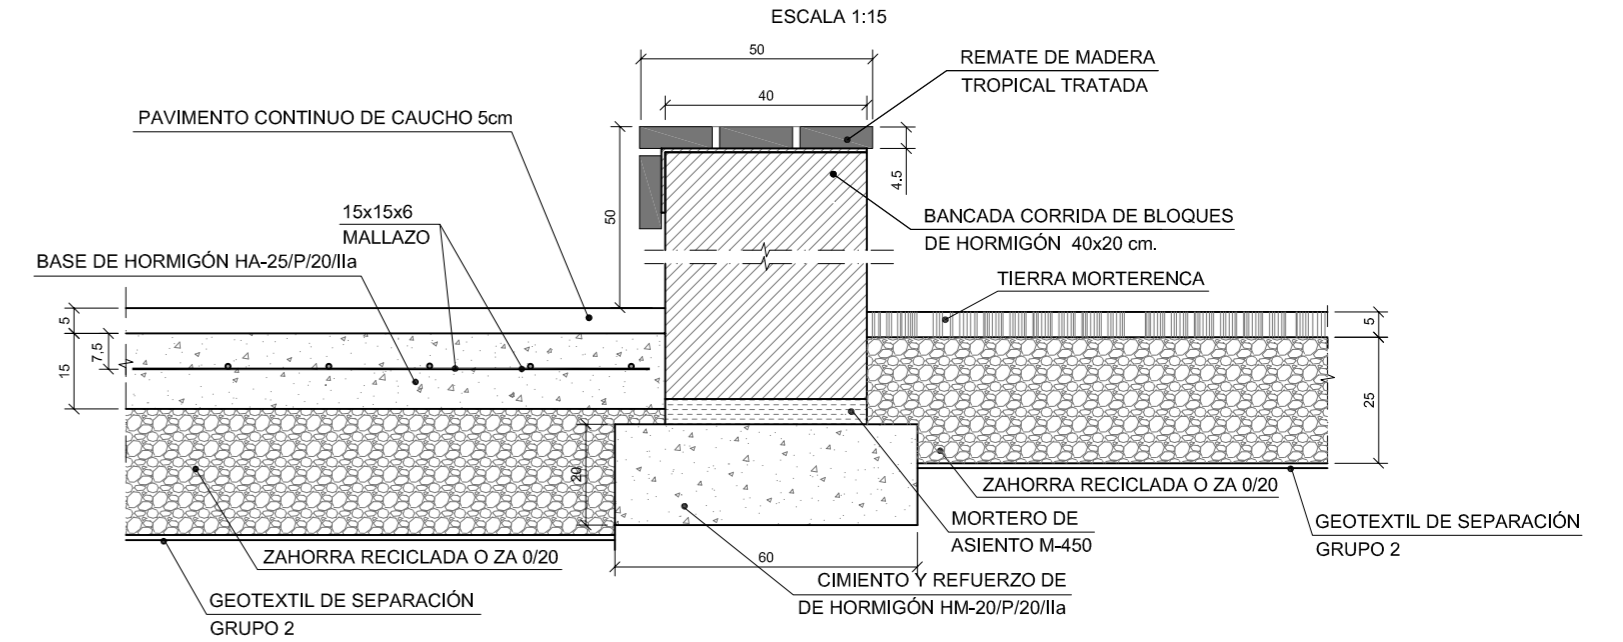


ENLACE ACCESO ZONA DE JUEGOS-TERRIZO

ESCALA 1:15

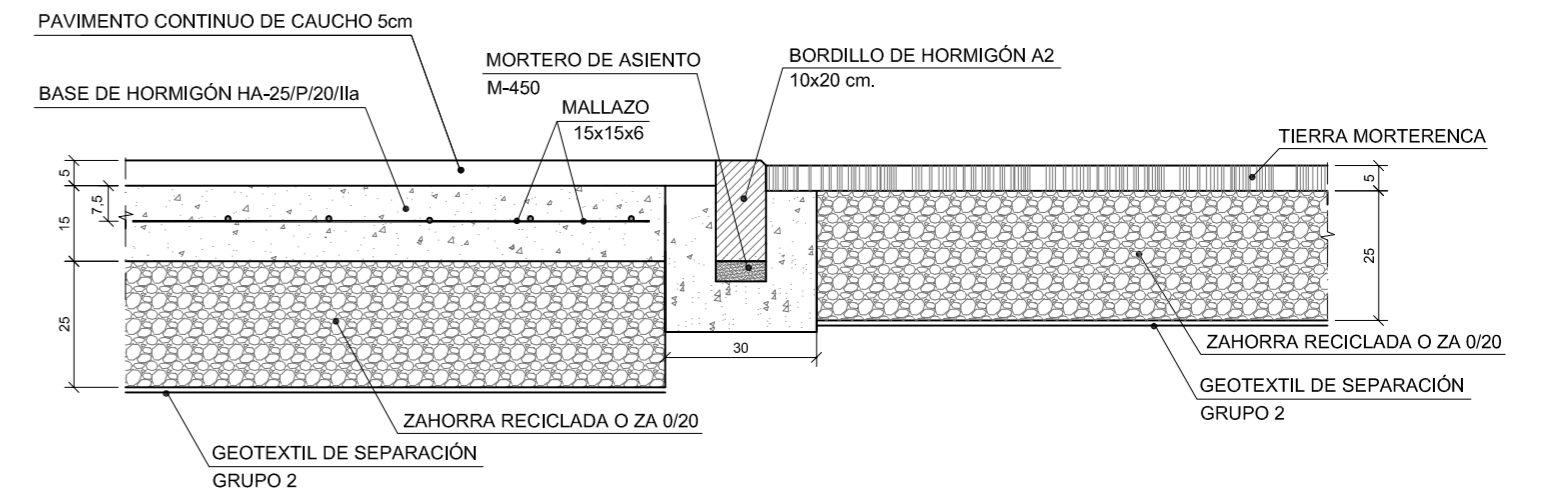

SECCIÓN ITINERARIO EN JARDINES

ESCALA 1:15


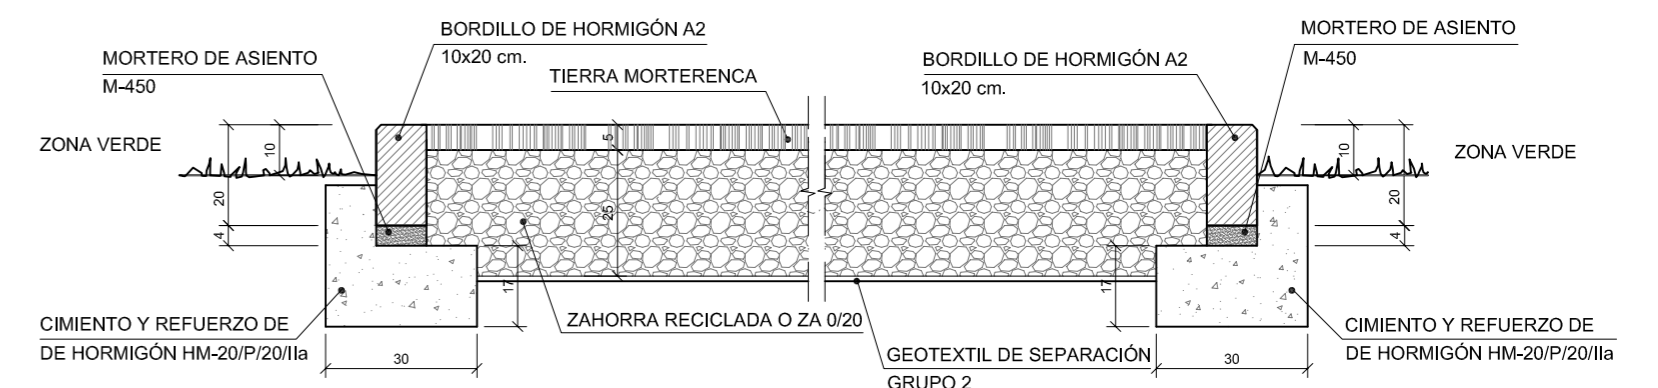


CIUDAD DE VALENCIA (CATÁLOGO DE FIRMES Y PAVIMENTOS) LEYENDA

TM	TIERRA MORTERENCA	HM	BASE DE HORMIGÓN TIPO HM-20/P/20/IIa	AD	ADOQUIN
SS	SUELO SELECCIONADO CBR>10	HMF	BASE DE HORMIGÓN TIPO HM-20/P/20/IIa CON FIBRAS	BH	BALDOSA HIDRAULICA 20x20
ST	SUELO TOLERABLE	MBS12	MBC AC16 SURFS	CN	CAPA DE NIVELACIÓN DE MORTERO DE CEMENTO
ZA0/20	ZAHORRA ARTIFICIAL (0/20)	HM	HORMIGÓN MAGRO	RI	RIEGO DE IMPRIMACIÓN (C60E4 IMP)
HP	PAVIMENTO DE HORMIGÓN PREFABRICADO	MALL	MALLAZO 15X15X6	RA	RIEGO DE ADHERENCIA (C60B3ADH)

SECCIONES ESTRUCTURALES DE FIRMES

SIN ESCALA



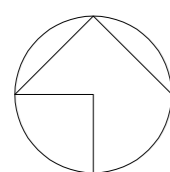
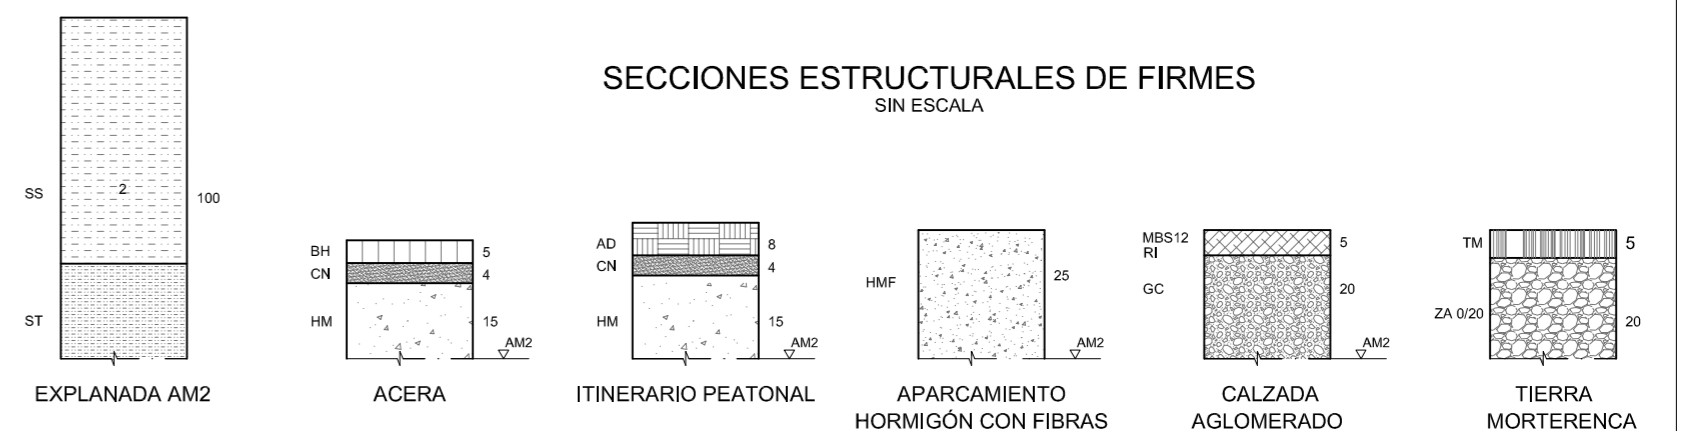


Entidad Estatal de Suelos
MINISTERIO DE TRANSPORTES, MOVILIDAD Y AGENDA URBANA

AUTOR DEL TRABAJO
JEFE DE LA DIVISIÓN DE PLANEAMIENTO Y PROYECTOS
Javier González Ramiro
ARQUITECTO



ESCALAS	VARIAS	LOCALIDAD
	ANULA AL	VALENCIA
	ANULADO POR	VALENCIA

PROYECTO	PROYECTO DE URBANIZACIÓN DEL "PARQUE CENTRAL DE ARTILLERÍA" DE VALENCIA	PLANO Nº
PLANO	MOVIMIENTO DE TIERRAS PAVIMENTACIÓN. DETALLES DE PAVIMENTACIÓN	PAV.04
		HÓJA
		2 DE 6

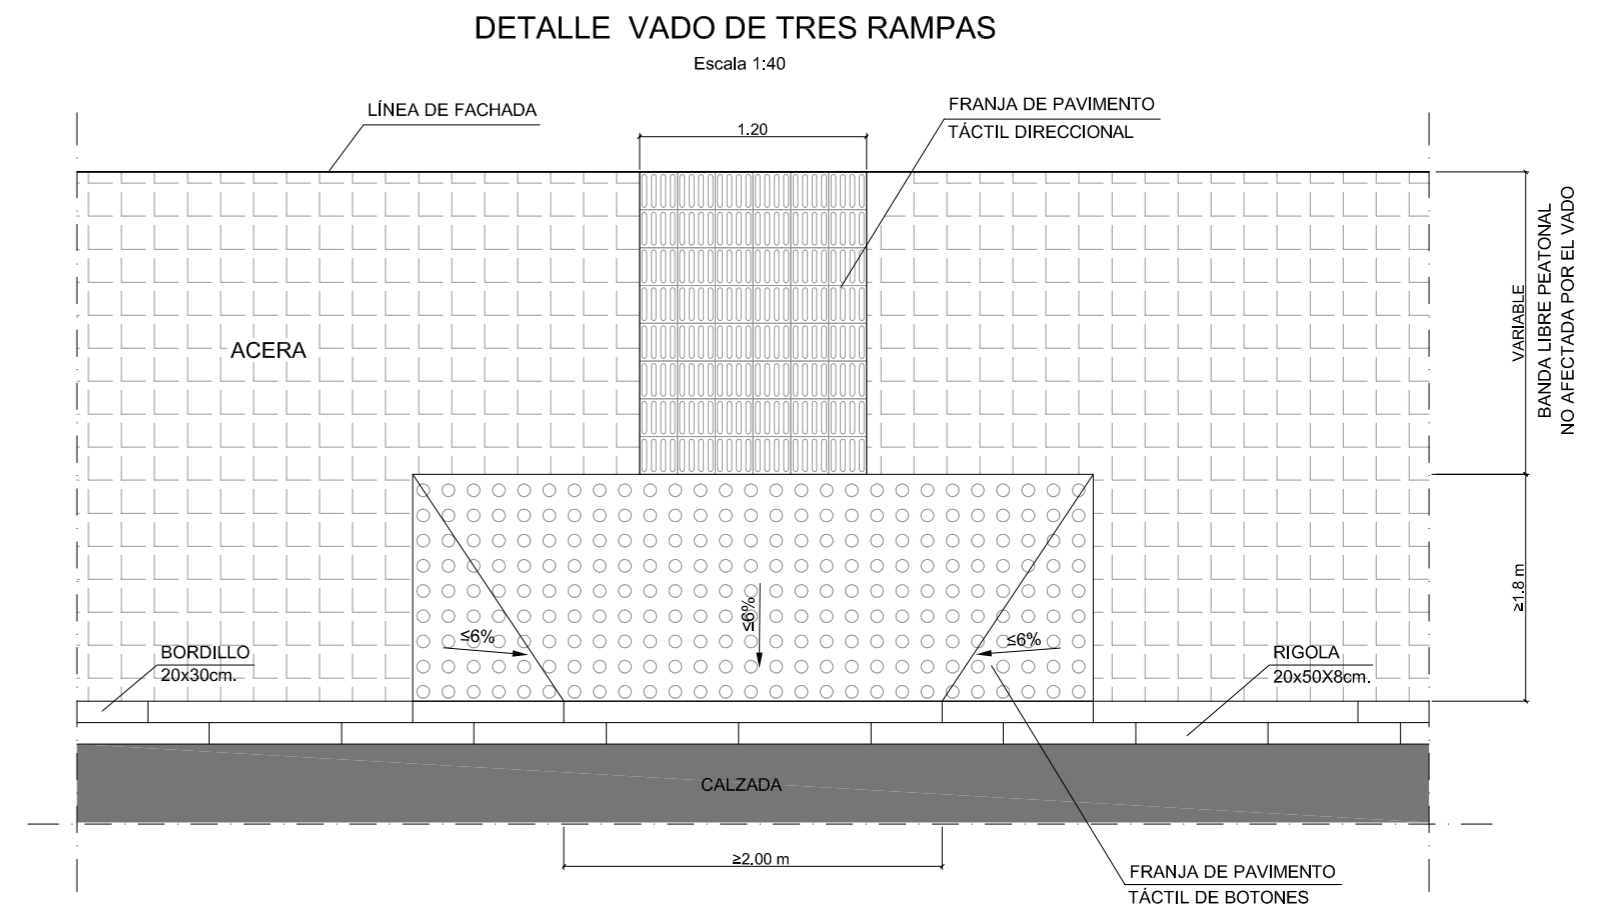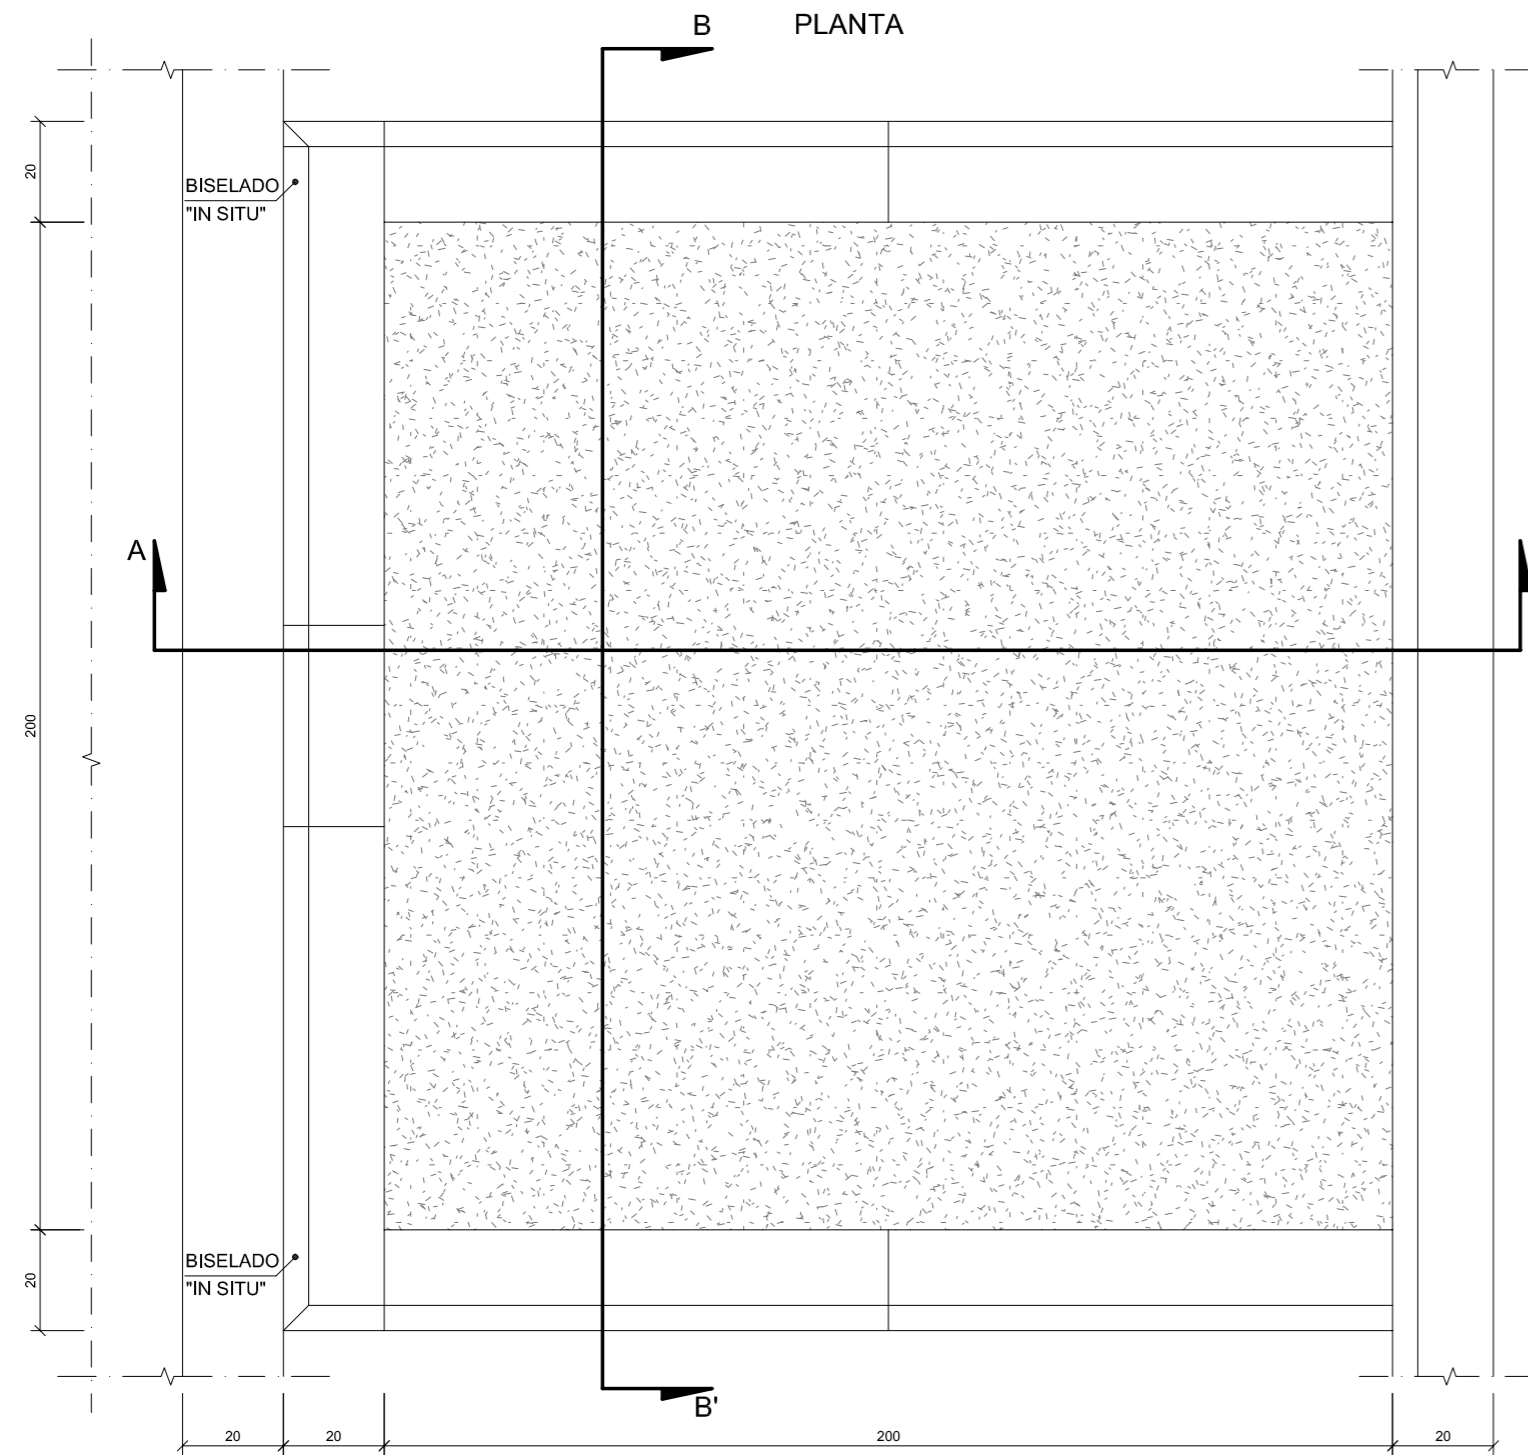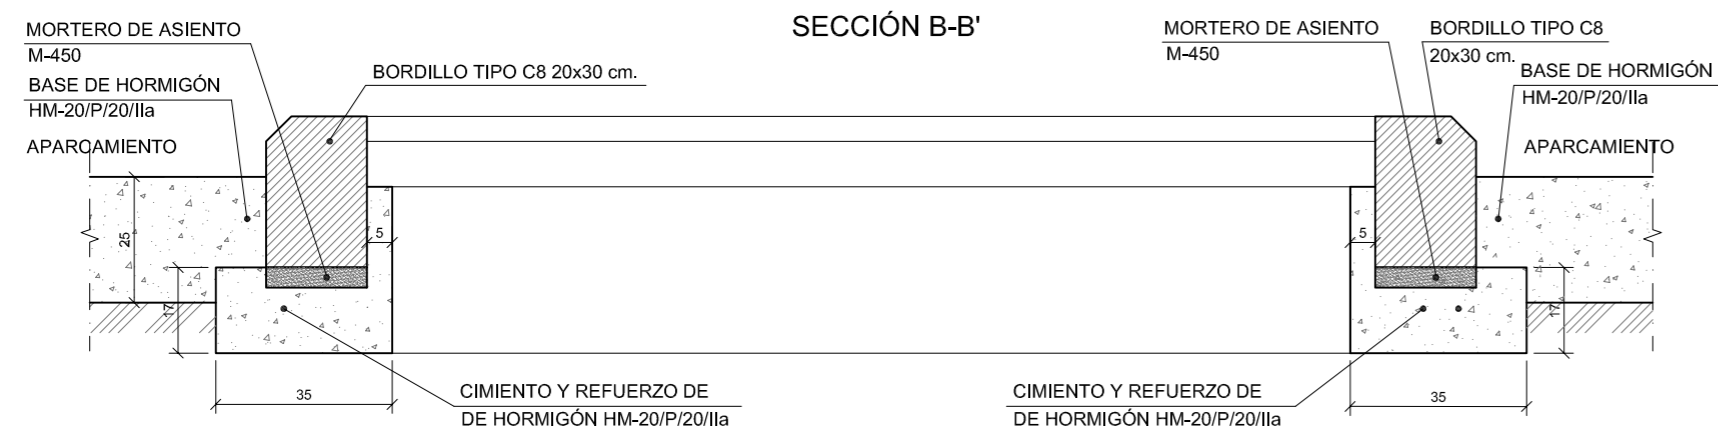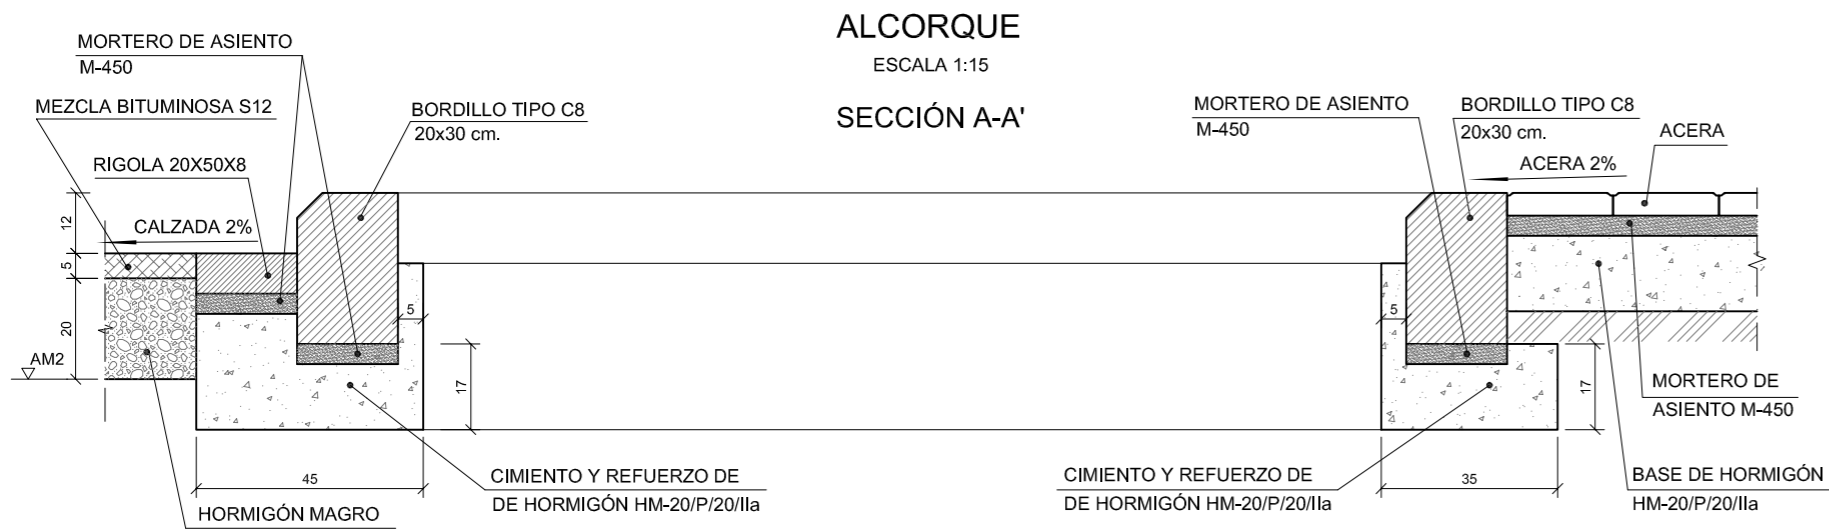



BALDOSA BICAPA DE BOTONES PARA ACERAS EN PASO DE PEATONES

ESCALA 1:5

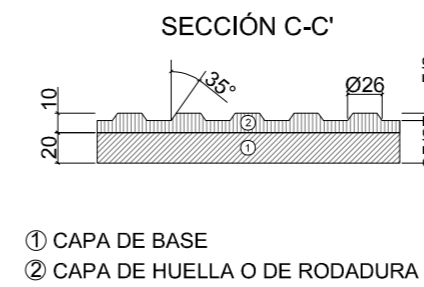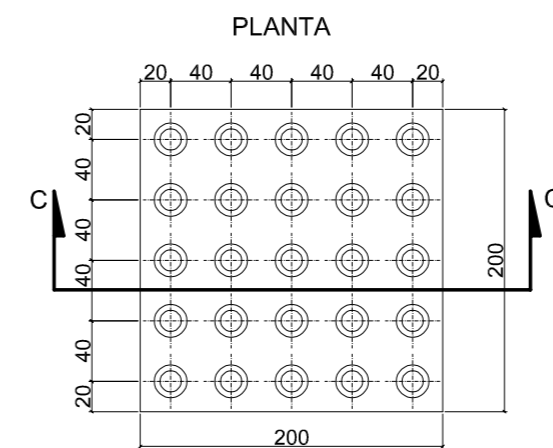


BALDOSA HIDRÁULICA TÁCTIL DIRECCIONAL (UNE 127029)

ESCALA 1:5

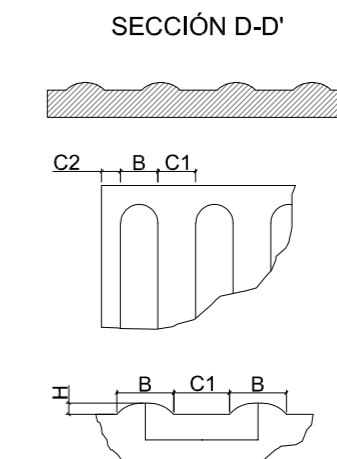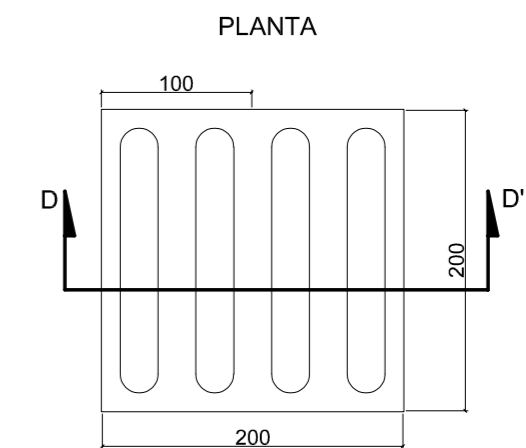

A = 50 mm. (SEPARACIÓN ENTRE EJES DE DOS BANDAS LONGITUDINALES CONTIGUAS)
 B = 25 mm. (ANCHURA MÁXIMA DE LA BANDA LONGITUDINAL)
 C = 25 mm. (DISTANCIA ENTRE DOS BORDES DE BANDAS LONGITUDINALES CONTIGUAS)
 C = 12,5 mm. (SEPARACIÓN DEL BORDE DE LA BANDA LONGITUDINAL DEL BORDE DE LA BALDOSA)
 H = 5 mm. (ALTURA DE LA BANDA LONGITUDINAL)

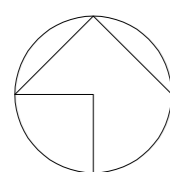

GENERALITAT VALENCIANA

AJUNTAMENT DE VALÈNCIA



Entidad Estatal de Suelo
 MINISTERIO DE TRANSPORTES, MOVILIDAD Y AGENDA URBANA


AUTOR DEL TRABAJO
 JEFE DE LA DIVISIÓN DE PLANEAMIENTO Y PROYECTOS
 Javier González Ramiro
 ARQUITECTO

ESCALAS	VARIAS	LOCALIDAD
	ANULA AL	VALENCIA
	ANULADO POR	VALENCIA

PROYECTO	PROYECTO DE URBANIZACIÓN DEL "PARQUE CENTRAL DE ARTILLERÍA" DE VALÈNCIA
PLANO	MOVIMIENTO DE TIERRAS PAVIMENTACIÓN DETALLES DE PAVIMENTACIÓN


PLANO Nº
PAV.04
 HOJA
3 DE 6

PAVIMENTACIÓN DE LOS ITINERARIOS PEATONALES ADOQUINADOS

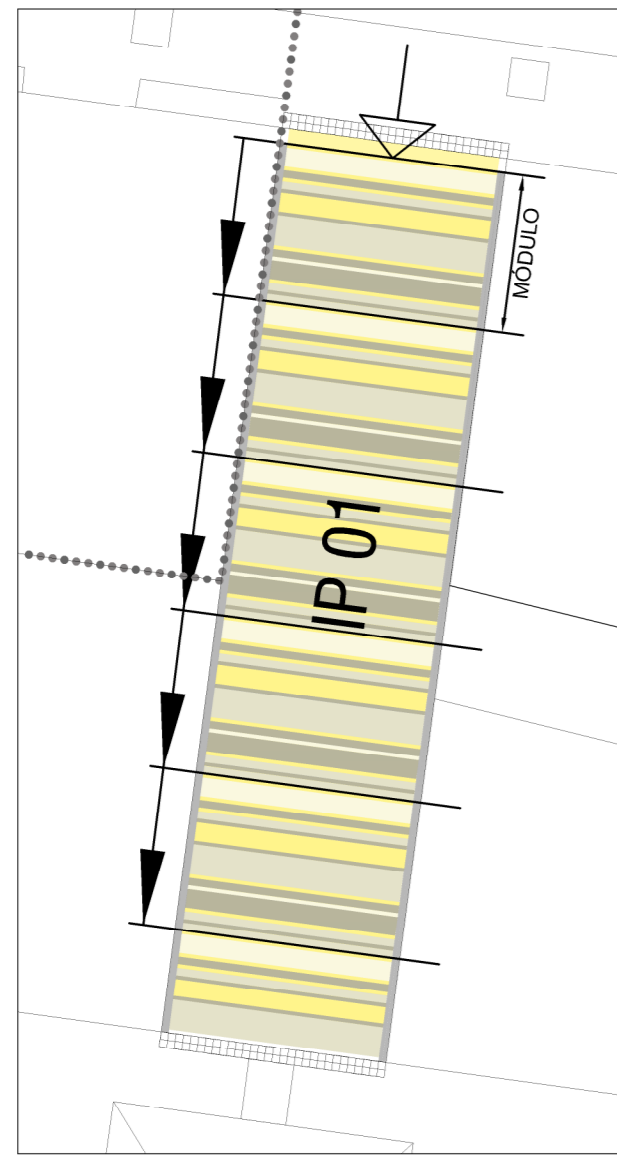

ITINERARIO PEATONAL IP-1 ESCALA 1:200

- SEÑALIZACIÓN DE PUNTO DE INICIO DE TRAMA LINEAL
- ┌ INDICACIÓN POSICIÓN Y DIRECCIÓN MÓDULO BASE DE TRAMADO DEL ADOQUINADO

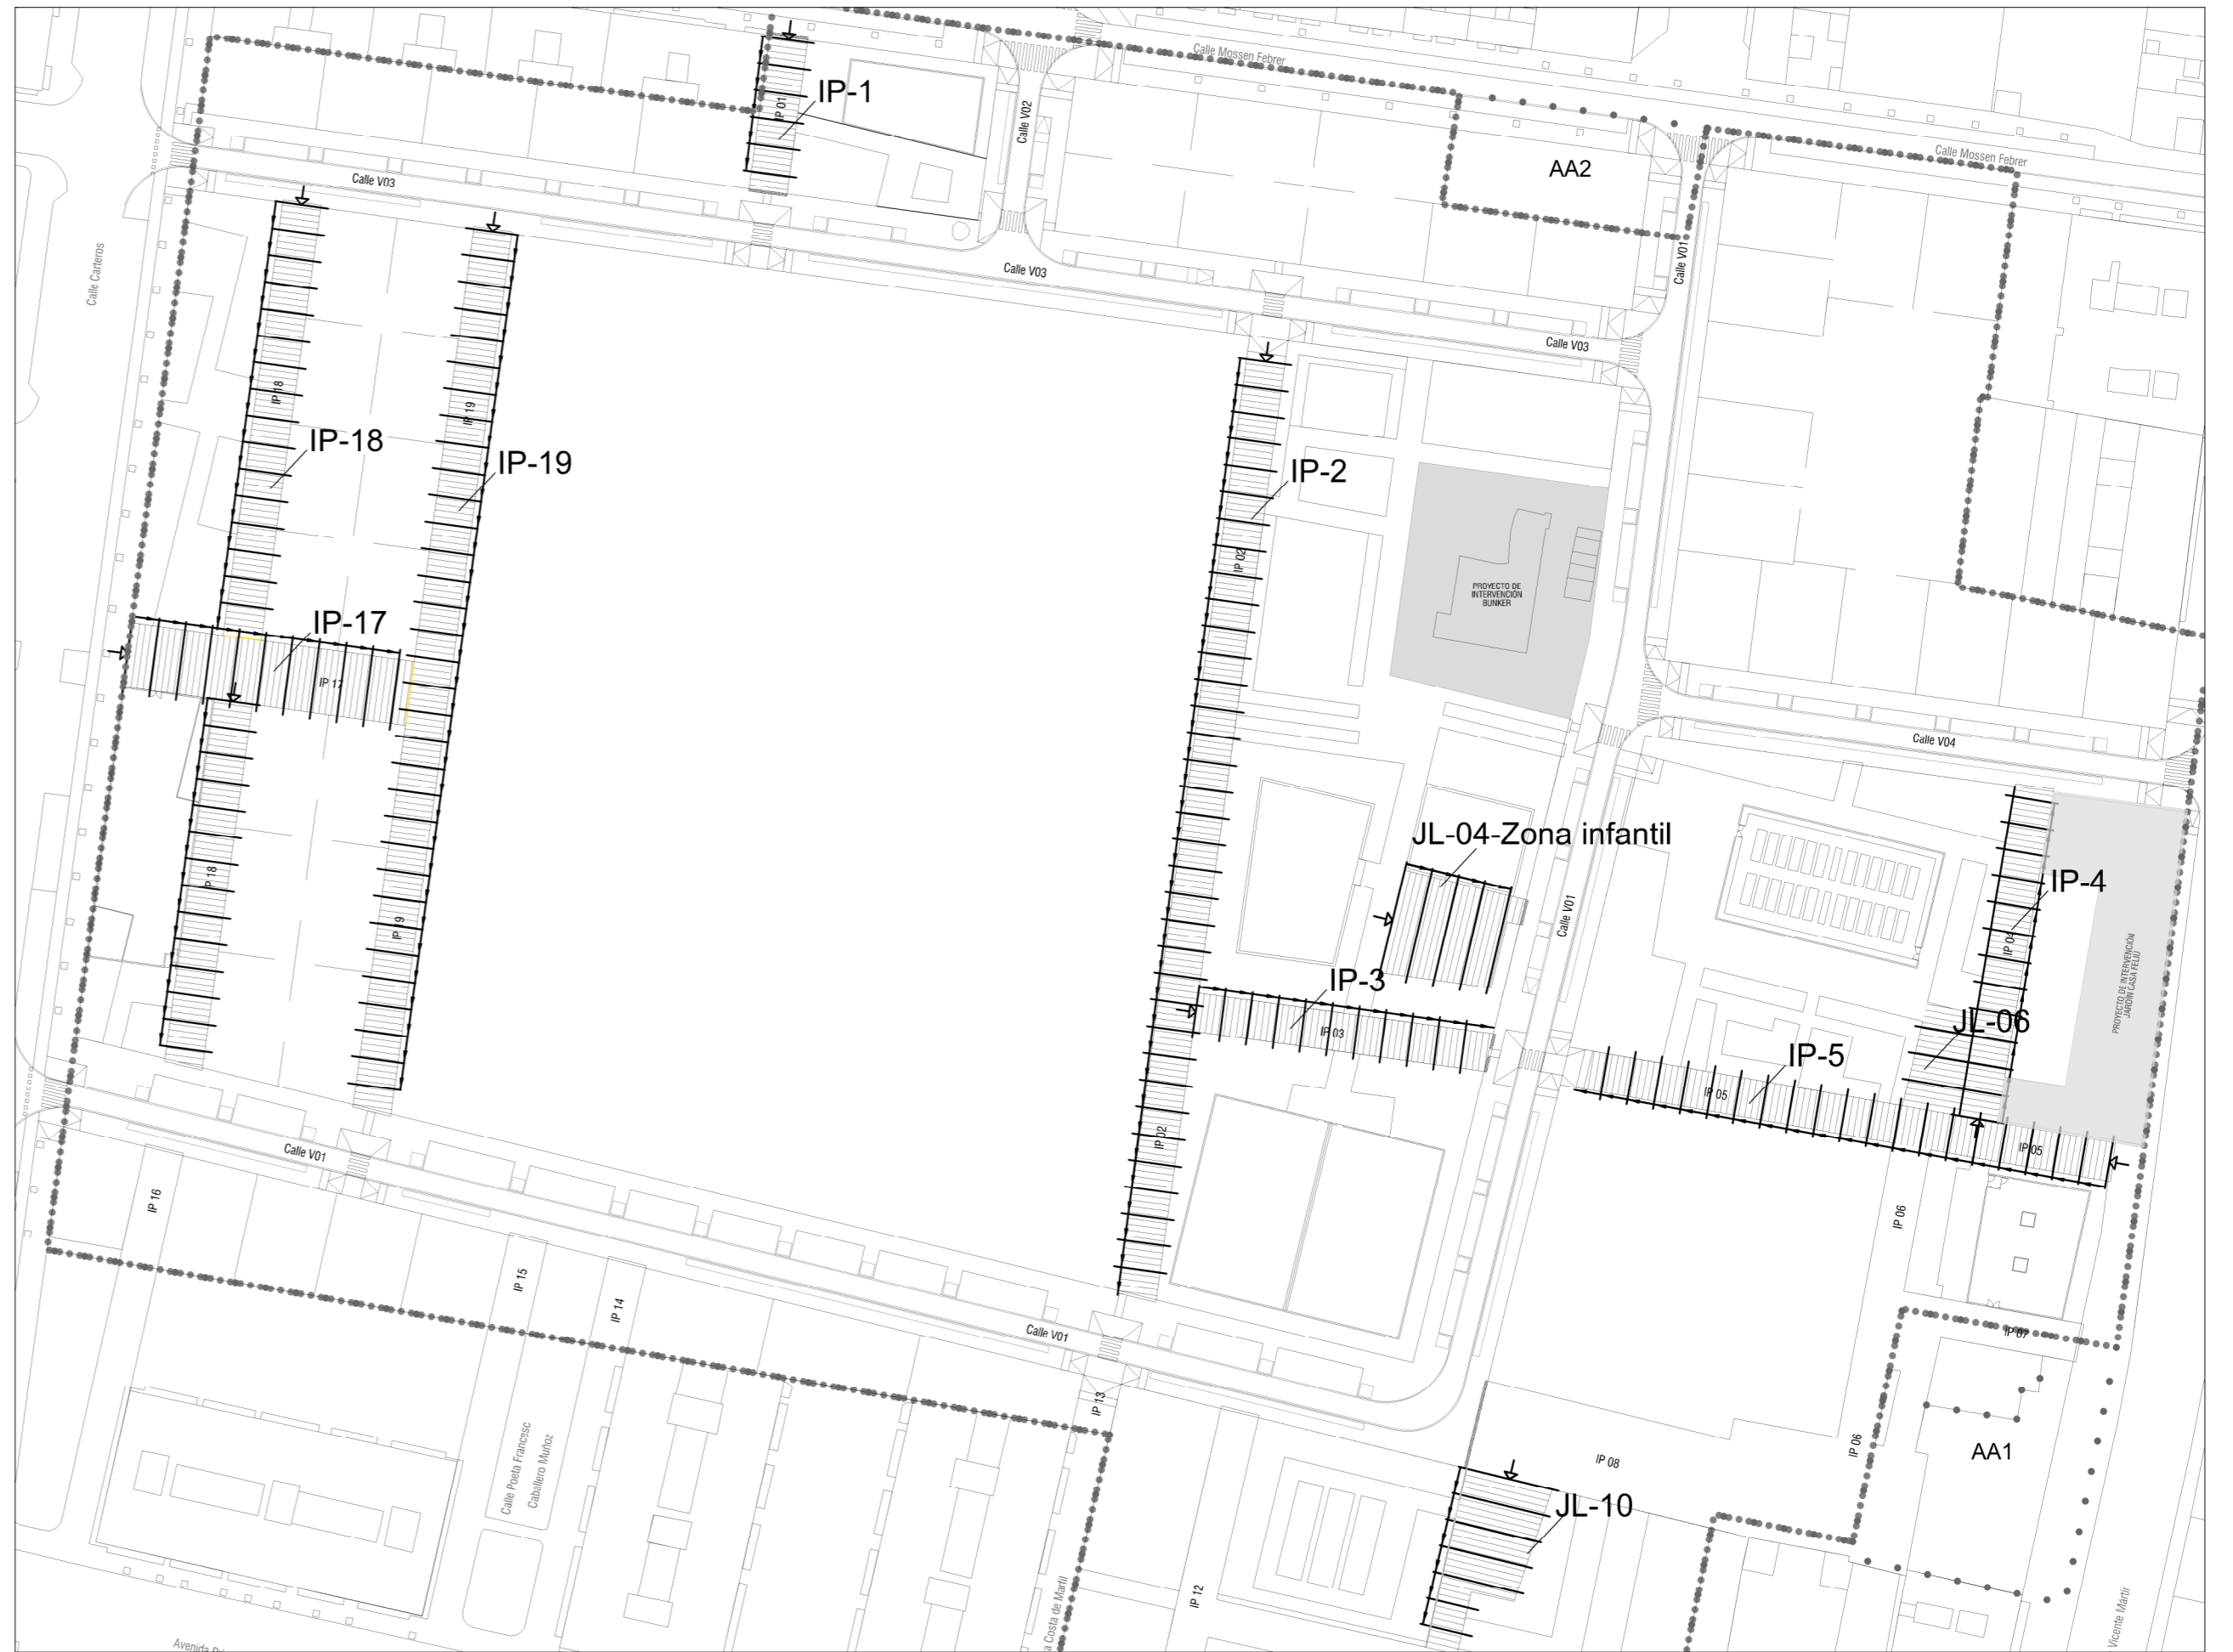



ITINERARIOS PEATONALES Y SUPERFICIES DE JARDÍN ADOQUINADOS

ESCALA 1:1000

DESCRIPCIÓN DE PATRÓN DE DISEÑO. ESCALA 1:10

- A** ADOQUÍN AMARILLO
- B** ADOQUÍN BLANCO
- N** ADOQUÍN GRIS OSCURO / NEGRO
- G** ADOQUÍN GRIS CLARO

MÓDULO BASE DE TRAMADO. LONGITUD 4.20 m

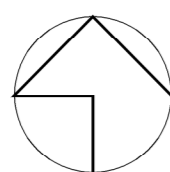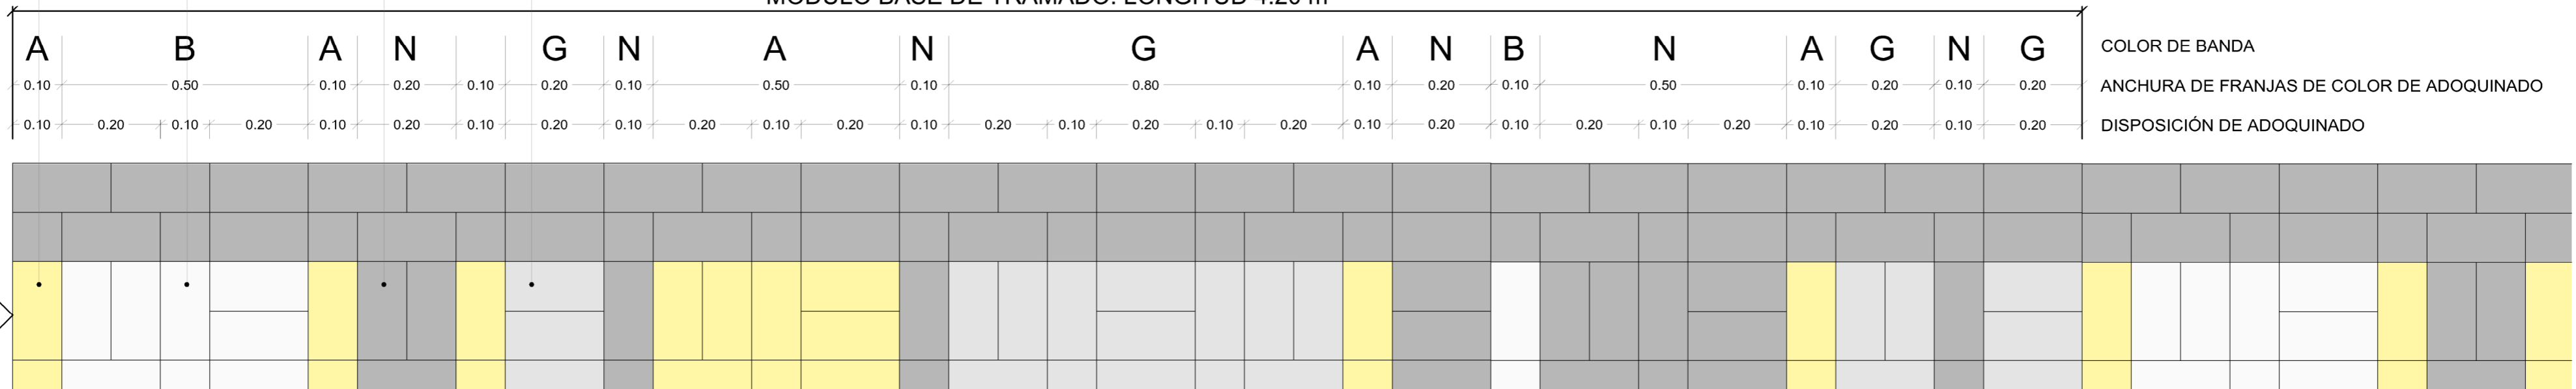

AUTOR DEL TRABAJO
JEFE DE LA DIVISIÓN DE PLANEAMIENTO Y PROYECTOS
Javier González Ramiro
ARQUITECTO


ESCALAS
VARIAS
ANULA AL
ANULADO POR

LOCALIDAD
VALENCIA
VALENCIA


PROYECTO
PLANO

PROYECTO DE URBANIZACIÓN DEL "PARQUE CENTRAL DE ARTILLERÍA" DE VALENCIA
MOVIMIENTO DE TIERRAS PAVIMENTACIÓN.
DETALLES DE PAVIMENTACIÓN. ADOQUINADO PEATONAL


PLANO Nº
PAV.04
HOJA
4 DE 6

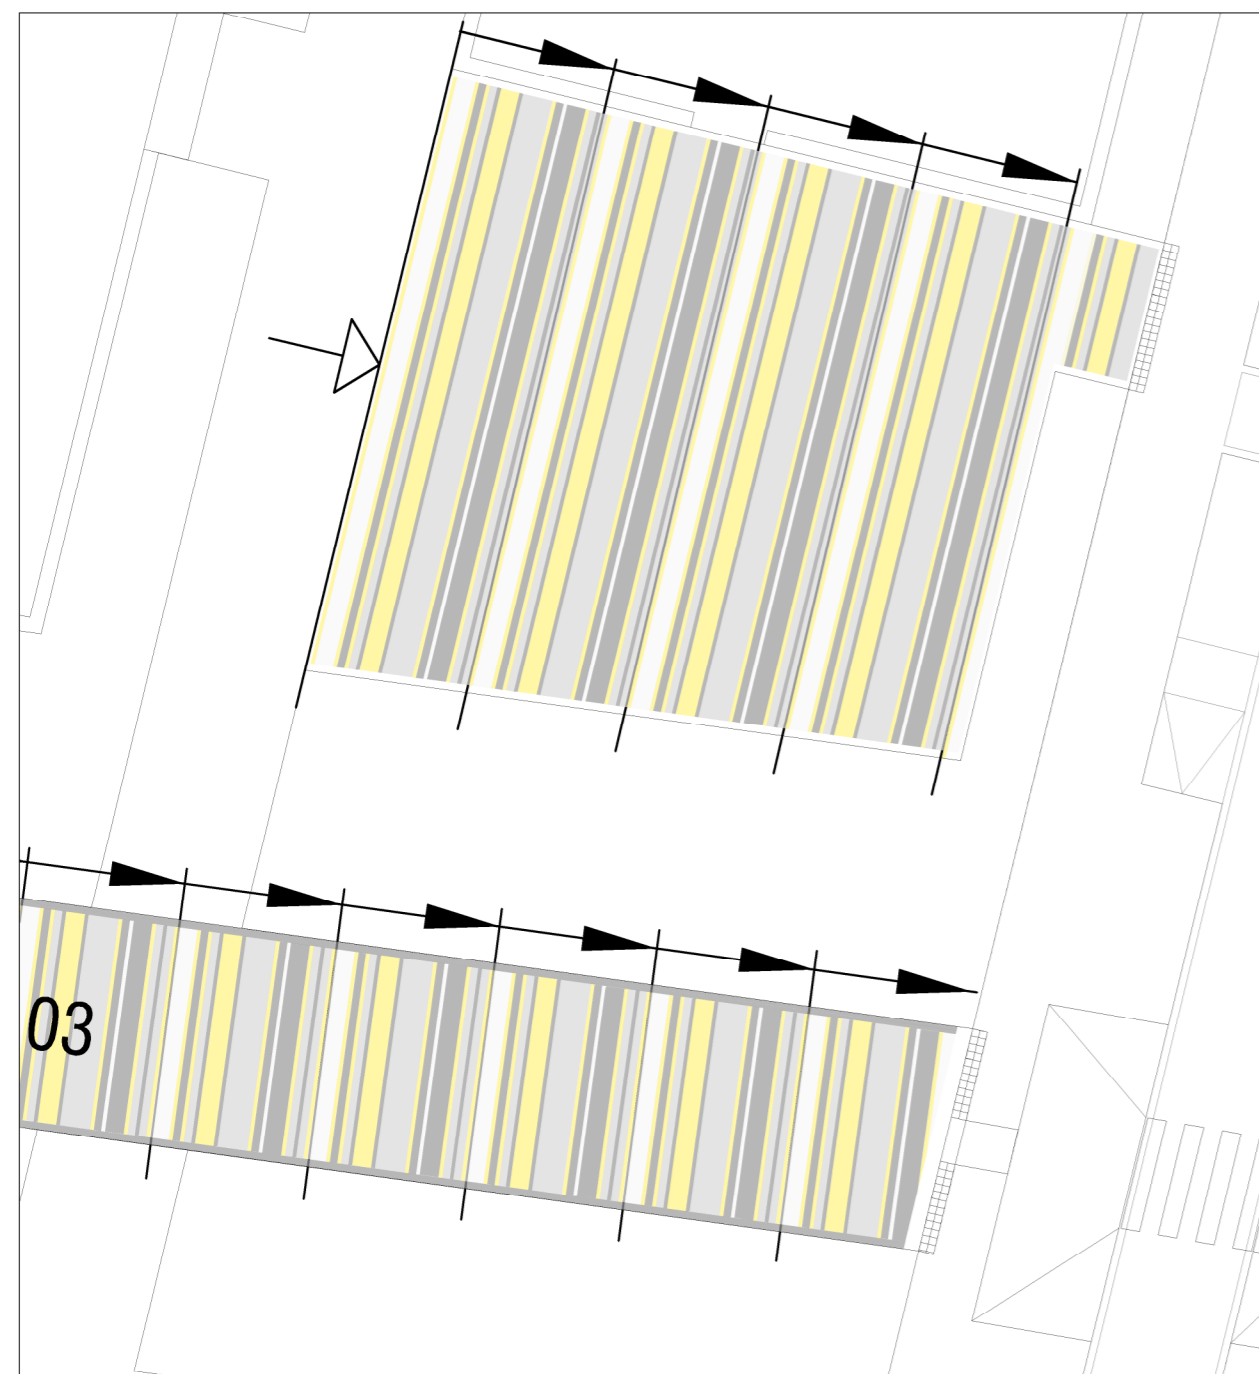


ITINERARIO PEATONAL IP-3 Y ADOQUINADO PARCIAL EN JARDÍN JL-04 ESCALA 1:200

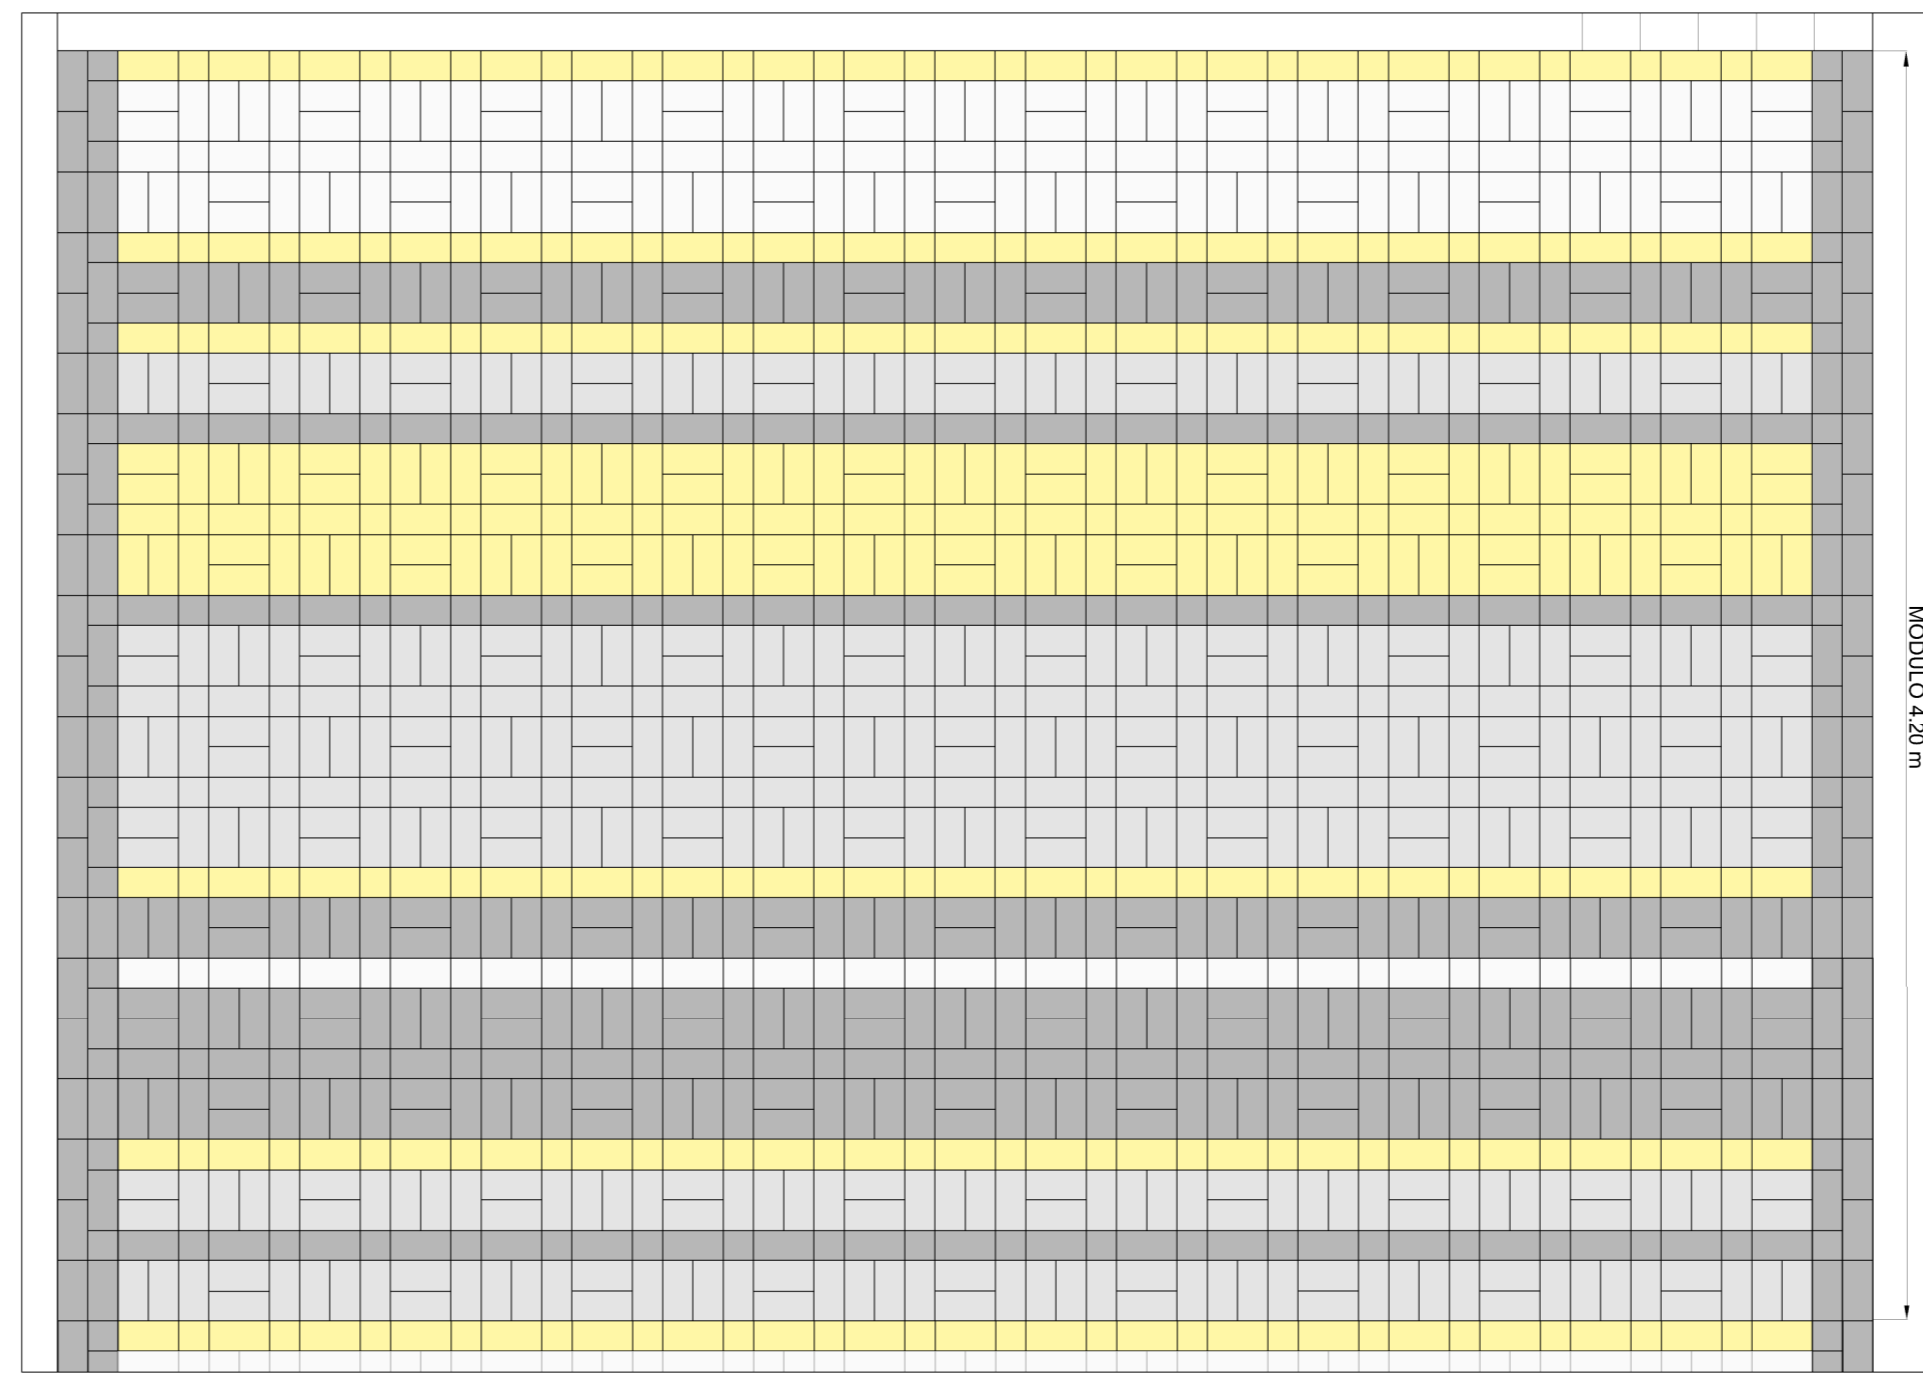

TRAMA LINEAL MULTICOLOR. PATRÓN EN BANDA DE 6 M DE ANCHO ESCALA 1:25

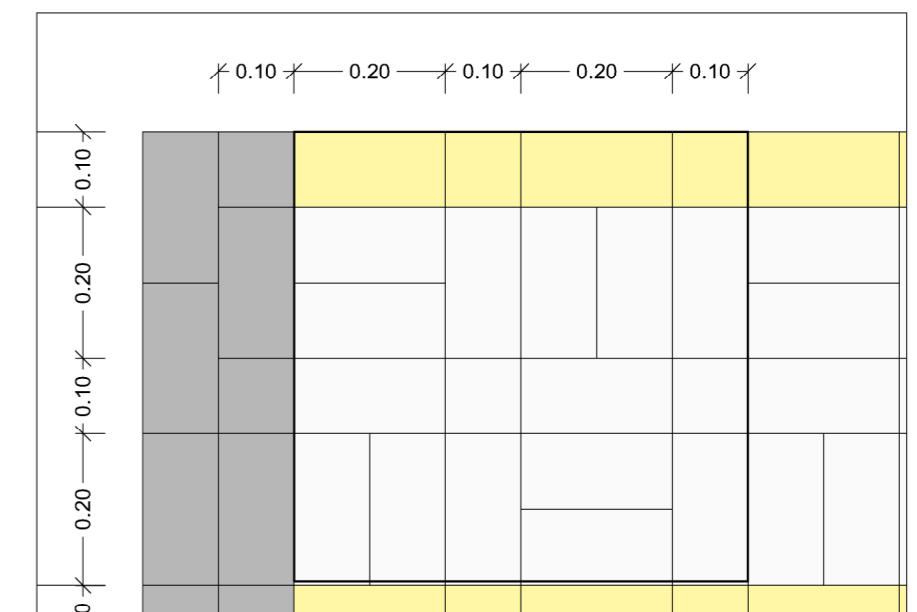


DESPIECE DE ADOQUINADO ESCALA 1:10

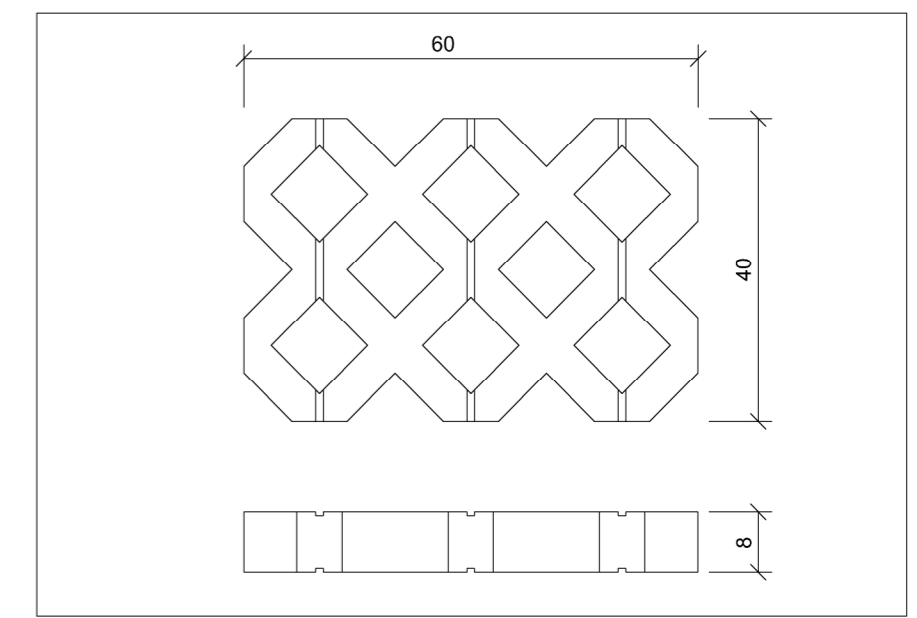


LOSA DE CESPED 60x40 cm ESCALA 1:10

ENLACE PASEO ZONA VERDE-ESPACIO LIBRE ADOQUINADO-ACERA-CALZADA

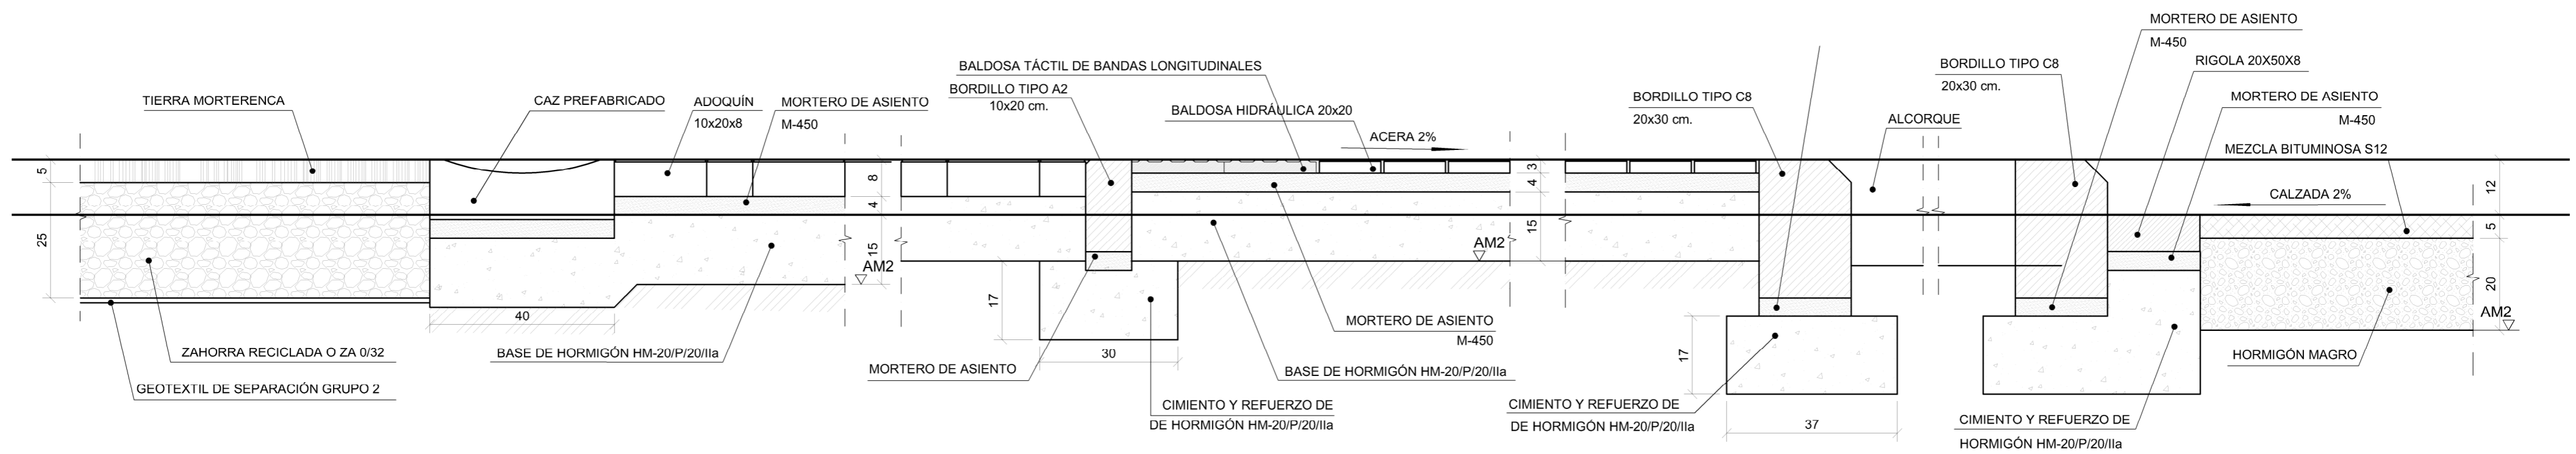


ESCALA 1:10

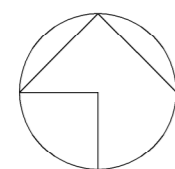

AUTOR DEL TRABAJO
JEFE DE LA DIVISION DE PLANEAMIENTO Y PROYECTOS
Javier González Ramiro
ARQUITECTO



ESCALAS	VARIAS		LOCALIDAD
	ANULA AL	ANULADO POR	VALENCIA
			VALENCIA

PROYECTO	PROYECTO DE URBANIZACIÓN DEL "PARQUE CENTRAL DE ARTILLERÍA" DE VALENCIA	PLANO Nº	PAV.04
PLANO	MOVIMIENTO DE TIERRAS PAVIMENTACIÓN. DETALLES DE PAVIMENTACIÓN. ADOQUINADO PEATONAL	HOJA	5 DE 6


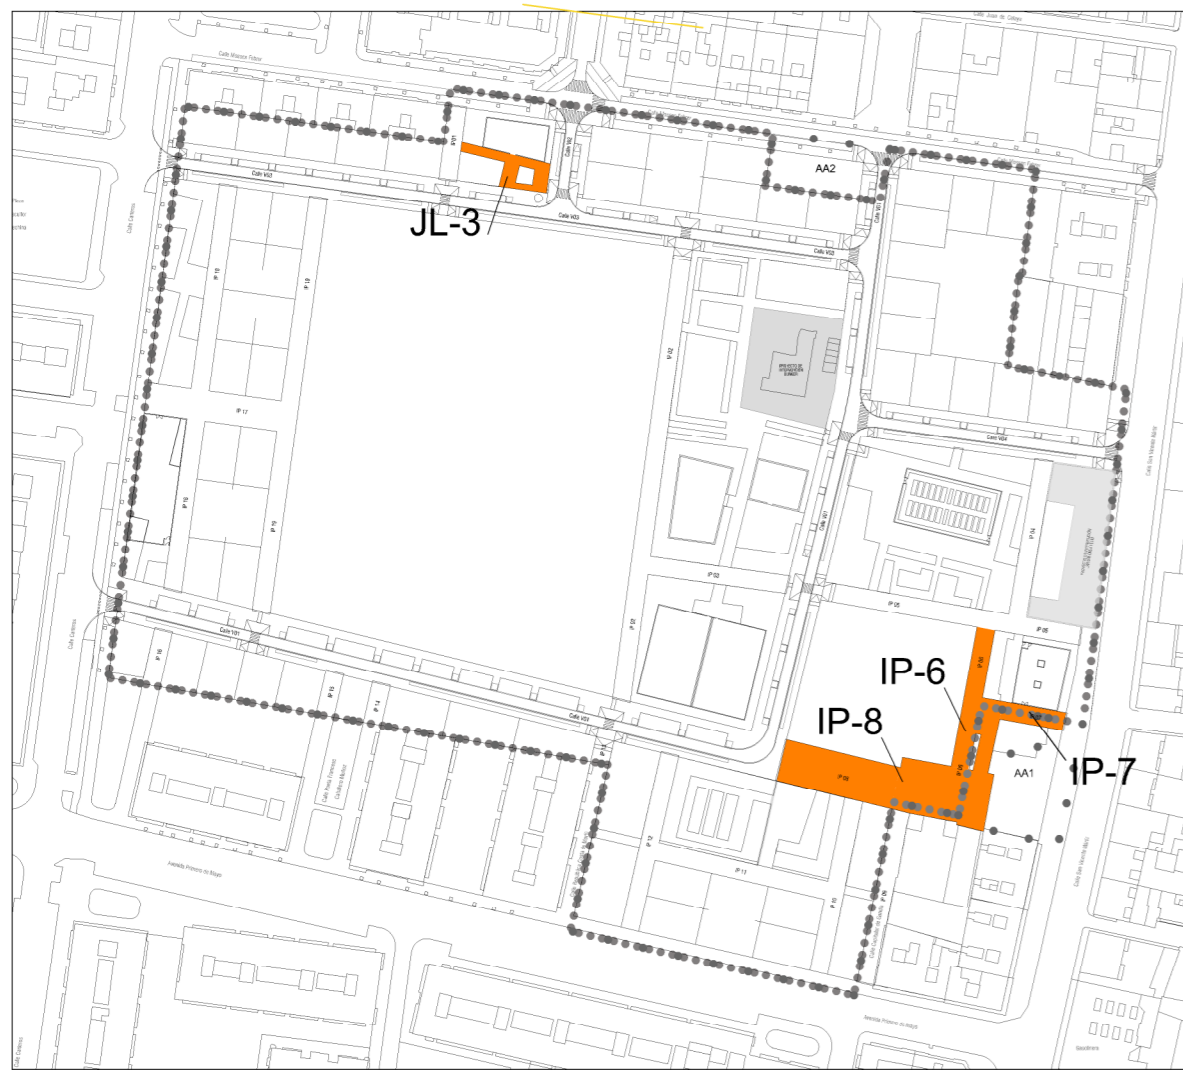


LOCALIZACIÓN DE PAVIMENTOS DE HORMIGON PREFABRICADO ESCALA 1:2500


PAVIMENTO DE HORMIGÓN PREFABRICADO ANTIDESLIZANTE EN ESPACIOS SINGULARES

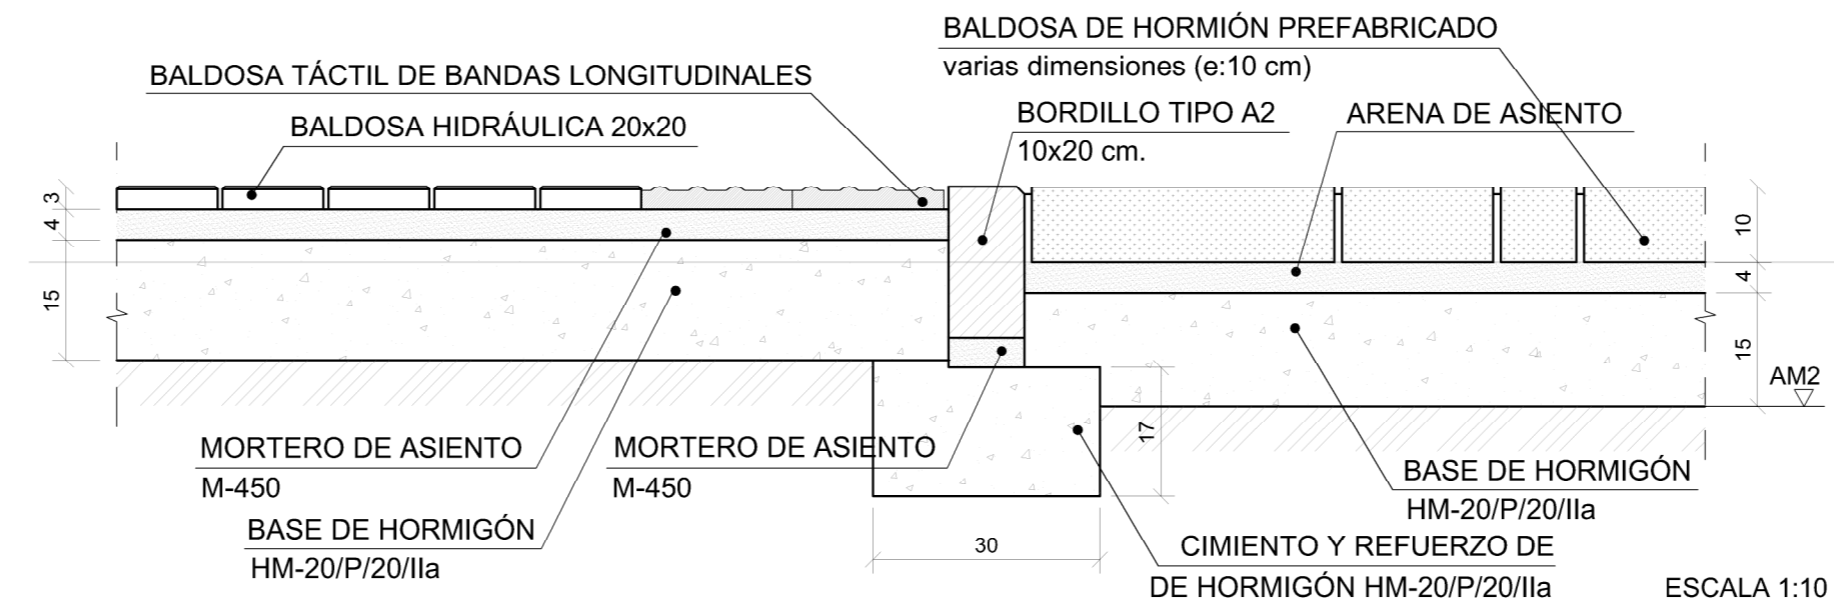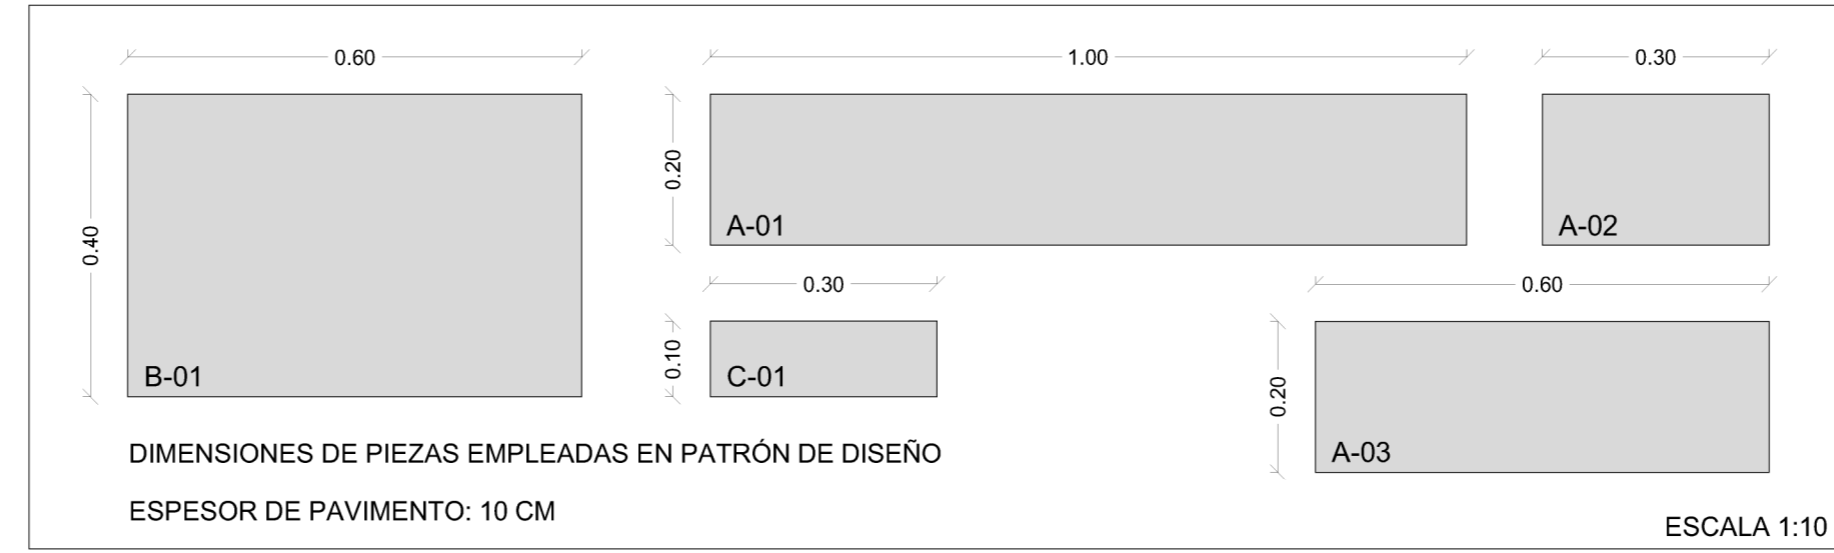


DESPIECE DE PATRÓN DE DISEÑO. ESCALA 1:25

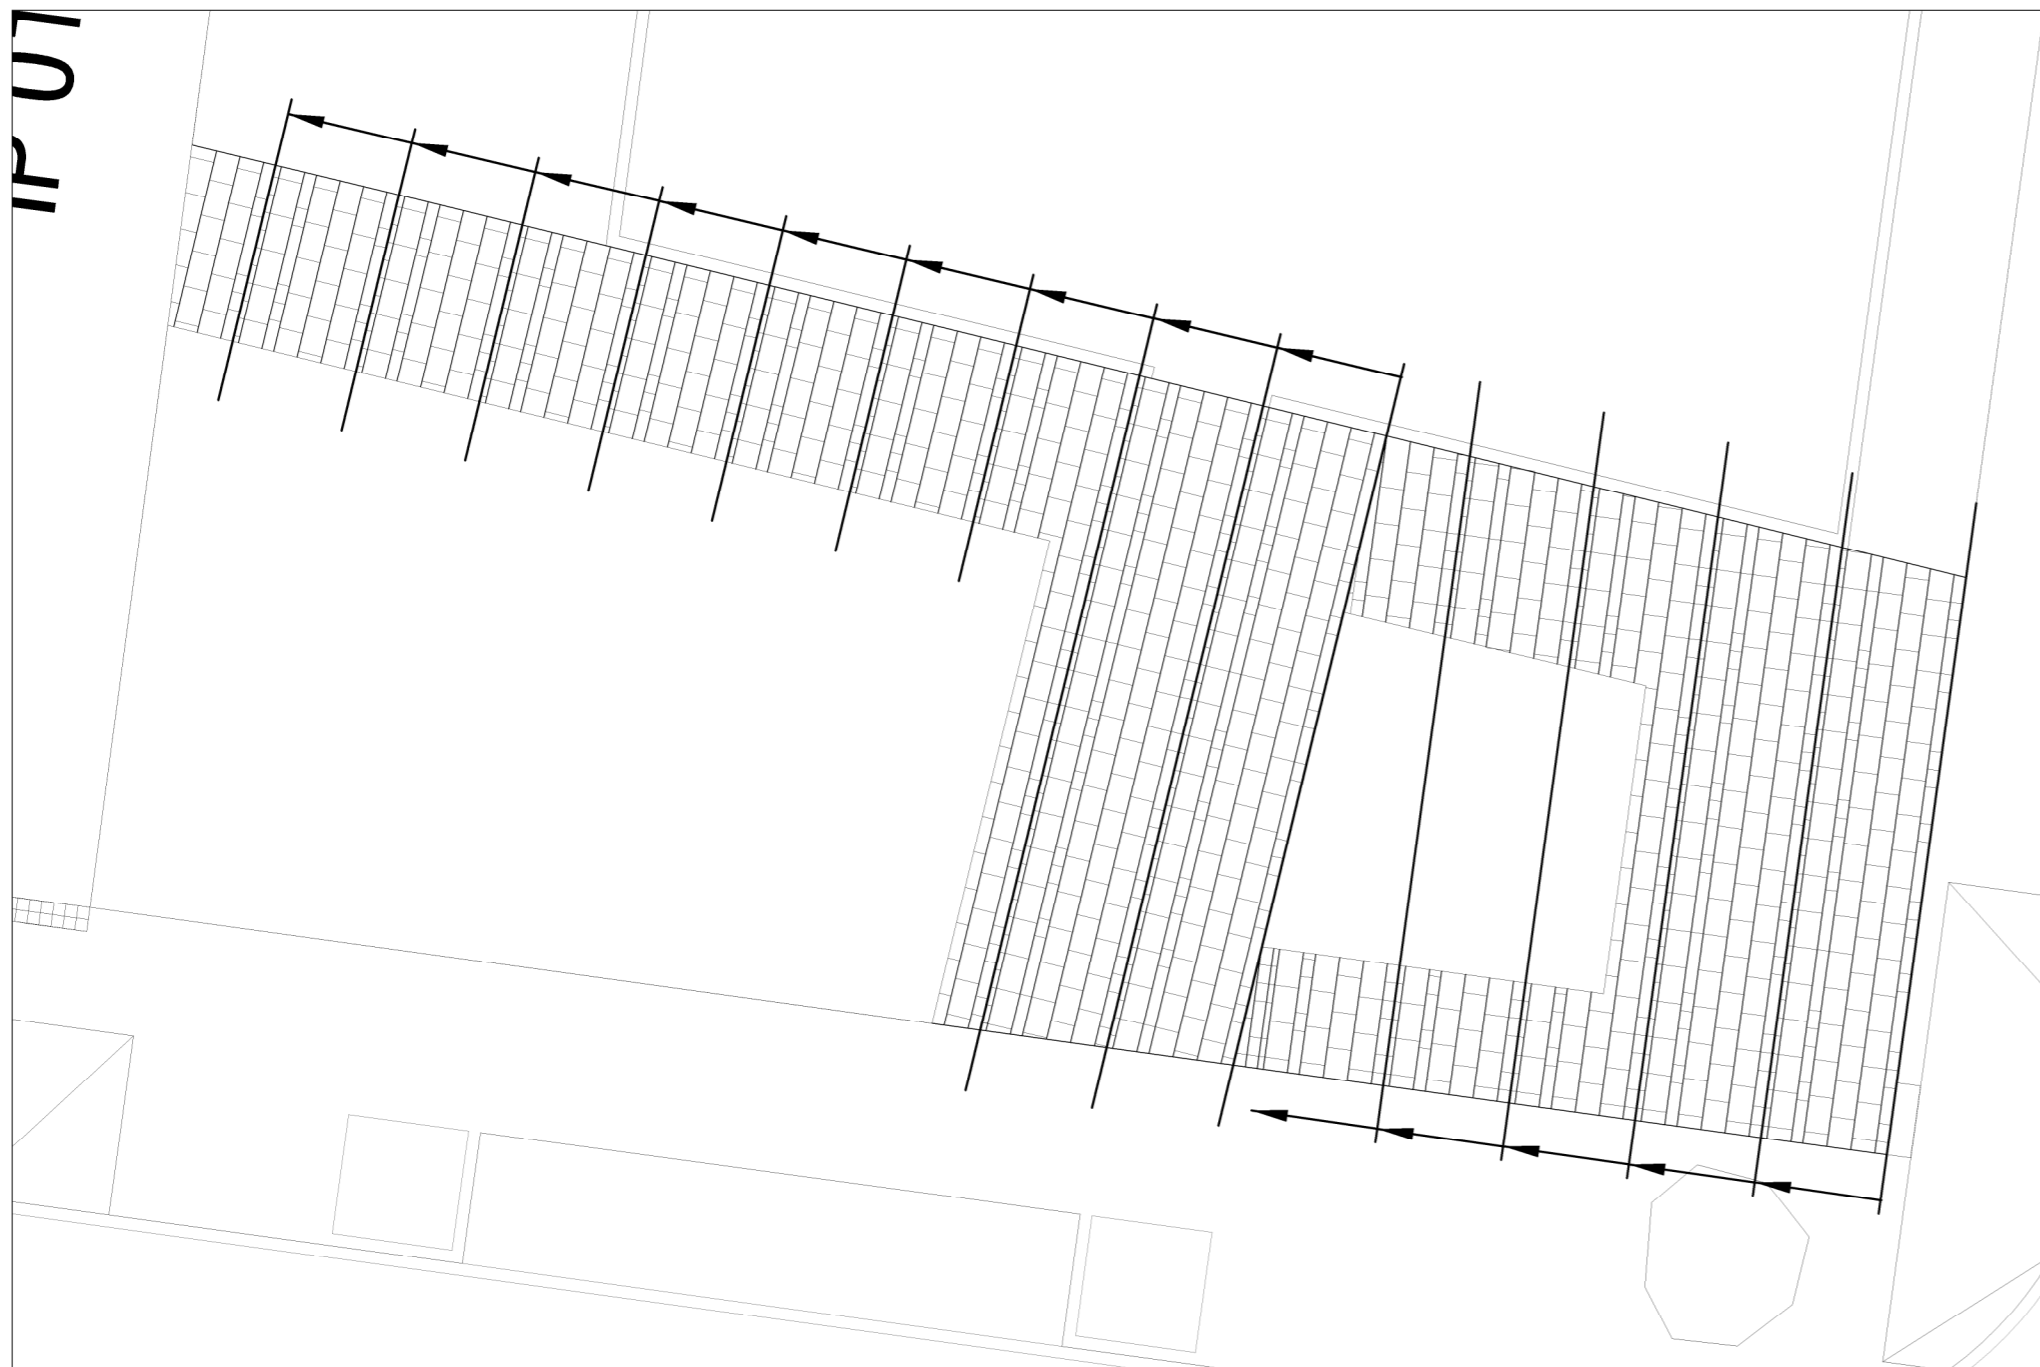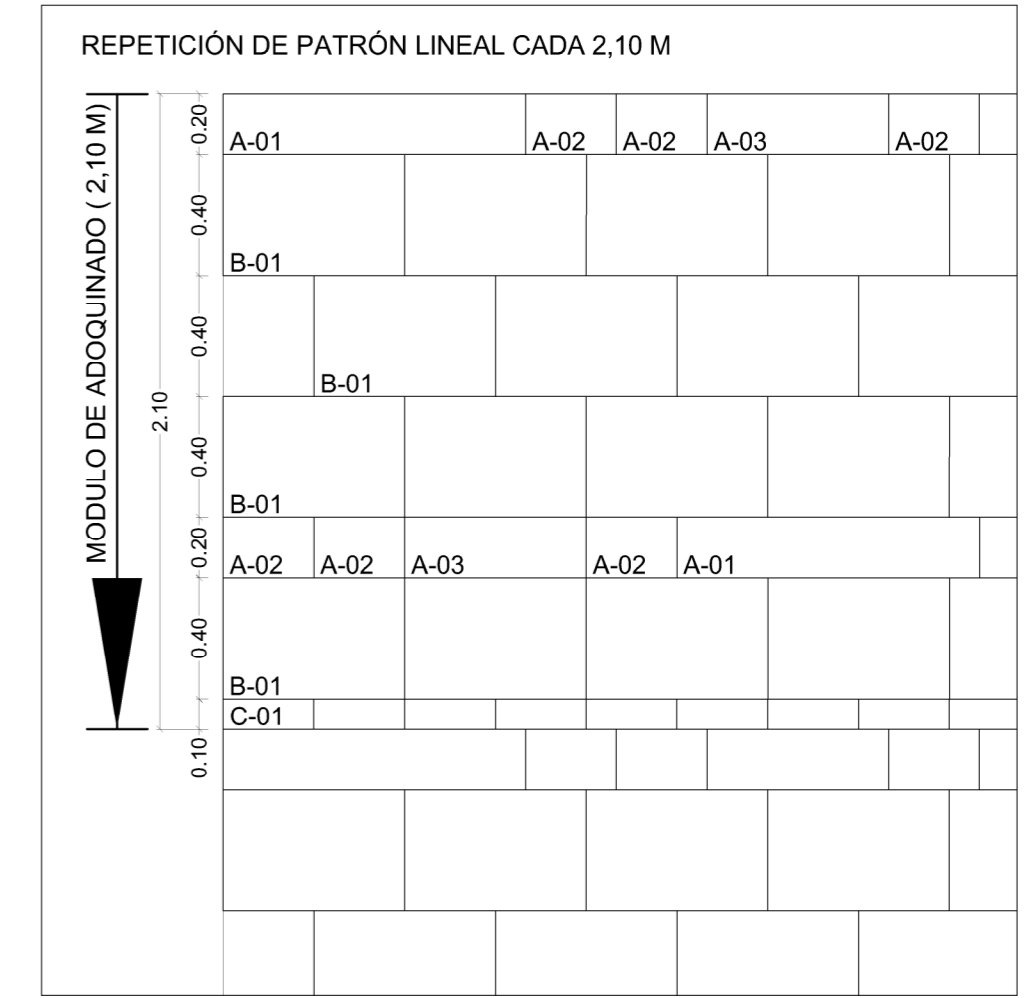

JARDÍN JL-03 ESCALA 1:125

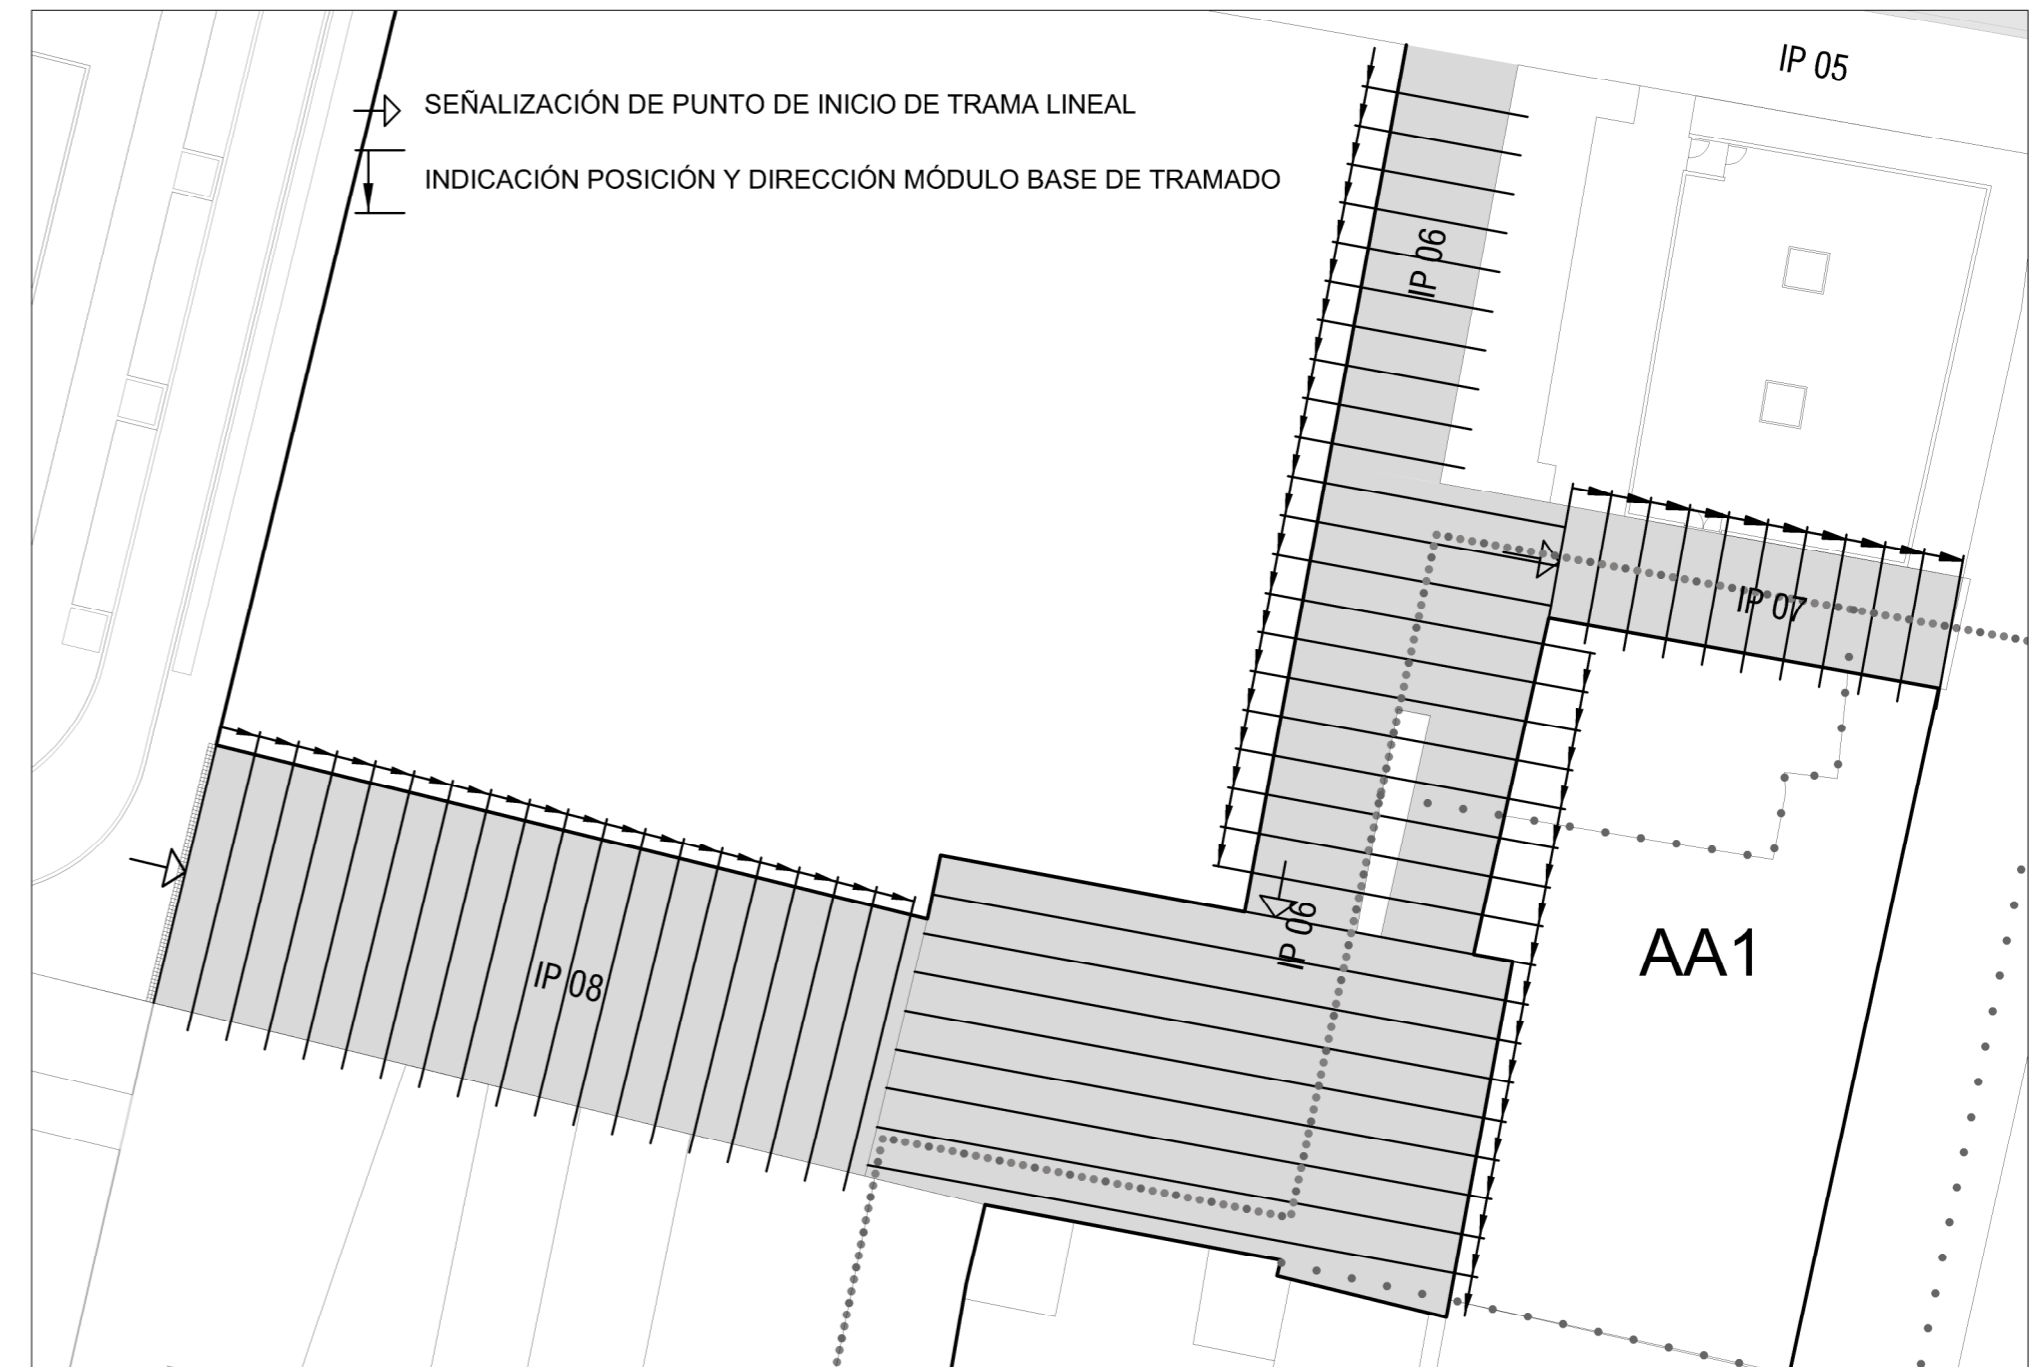

ITINERARIO PEATONAL IP-6 / IP-7 / IP-8 : PLAZA DEL VICARIO FERRER Y ENTORNO ESCALA 1:400

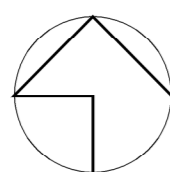

Entidad Estatal de Suelo
MINISTERIO DE TRANSPORTES, MOVILIDAD Y AGENDA URBANA

AUTOR DEL TRABAJO
JEFE DE LA DIVISIÓN DE PLANEAMIENTO Y PROYECTOS
Javier González Ramiro
ARQUITECTO

ESCALAS	VARIAS		LOCALIDAD
	ANULA AL	ANULADO POR	VALENCIA
			VALENCIA

PROYECTO	PROYECTO DE URBANIZACIÓN DEL "PARQUE CENTRAL DE ARTILLERÍA" DE VALENCIA	PLANO Nº	PAV.04
PLANO	MOVIMIENTO DE TIERRAS PAVIMENTACIÓN. DETALLES DE PAVIMENTACIÓN PLAZA DEL VICARIO FERRER Y JL-3	HOJA	6 DE 6