





CUBIERTA

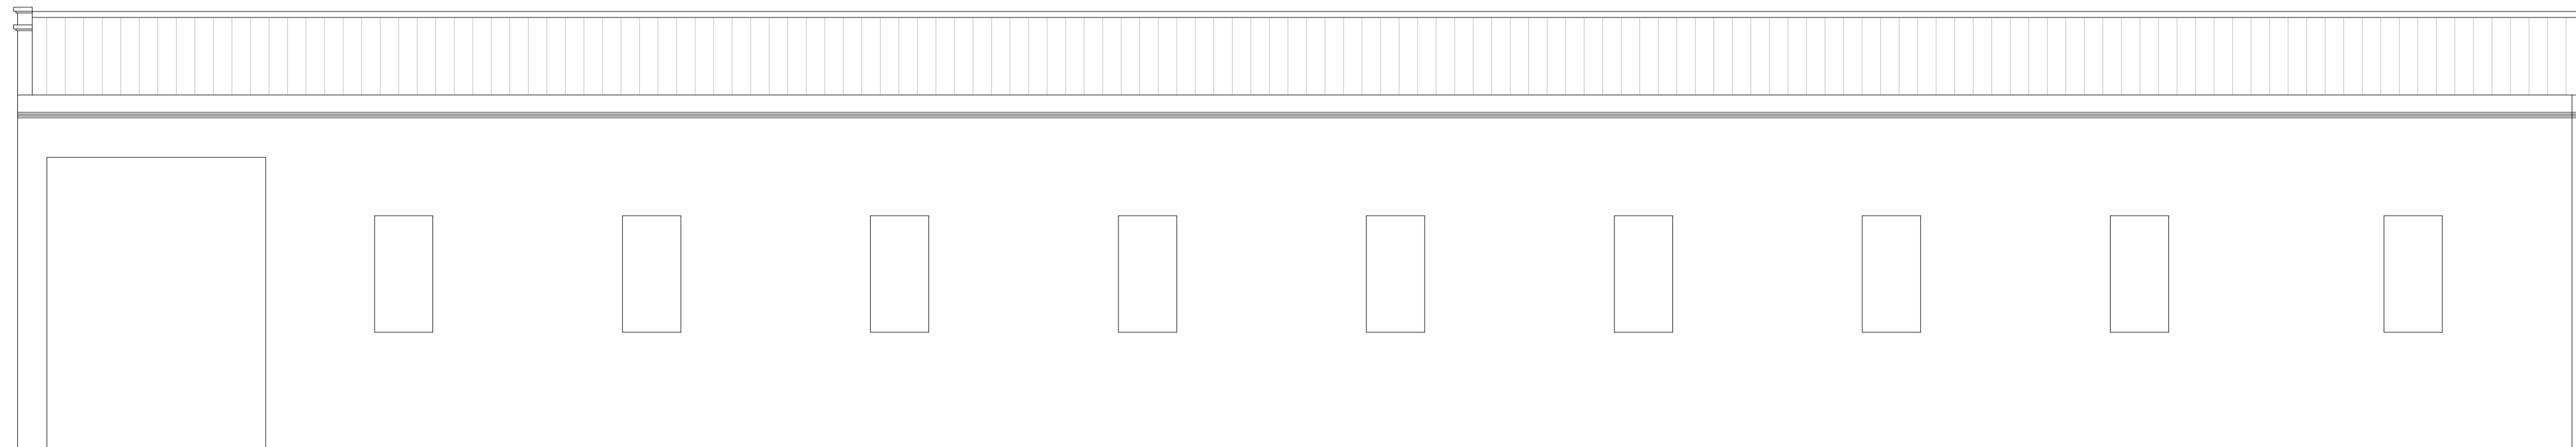

ALZADO LATERAL

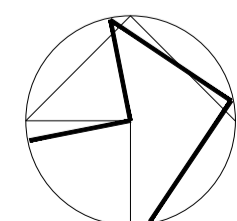

GENERALITAT
VALENCIANA



AJUNTAMENT
DE VALÈNCIA



Entidad Estatal de Suelo
MINISTERIO
DE TRANSPORTES, MOVILIDAD
Y AGENDA URBANA

AUTOR DEL TRABAJO
JEFE DE LA DIVISIÓN DE PLANEAMIENTO Y PROYECTOS
Javier González Ramiro
ARQUITECTO

ESCALAS	1/100	0	1	2	3m.
FECHA	ANULA AL	ANULADO POR			

LOCALIDAD
VALENCIA
VALENCIA

PROYECTO	PROYECTO DE URBANIZACIÓN DEL "PARQUE CENTRAL DE ARTILLERÍA" DE VALÈNCIA	PLANO Nº DEM.01.
PLANO	PARCELA 1. C/ PRIMERO DE MAYO Nº6 EDIFICACIÓN	HOJA 3 DE 4