





CUBIERTA

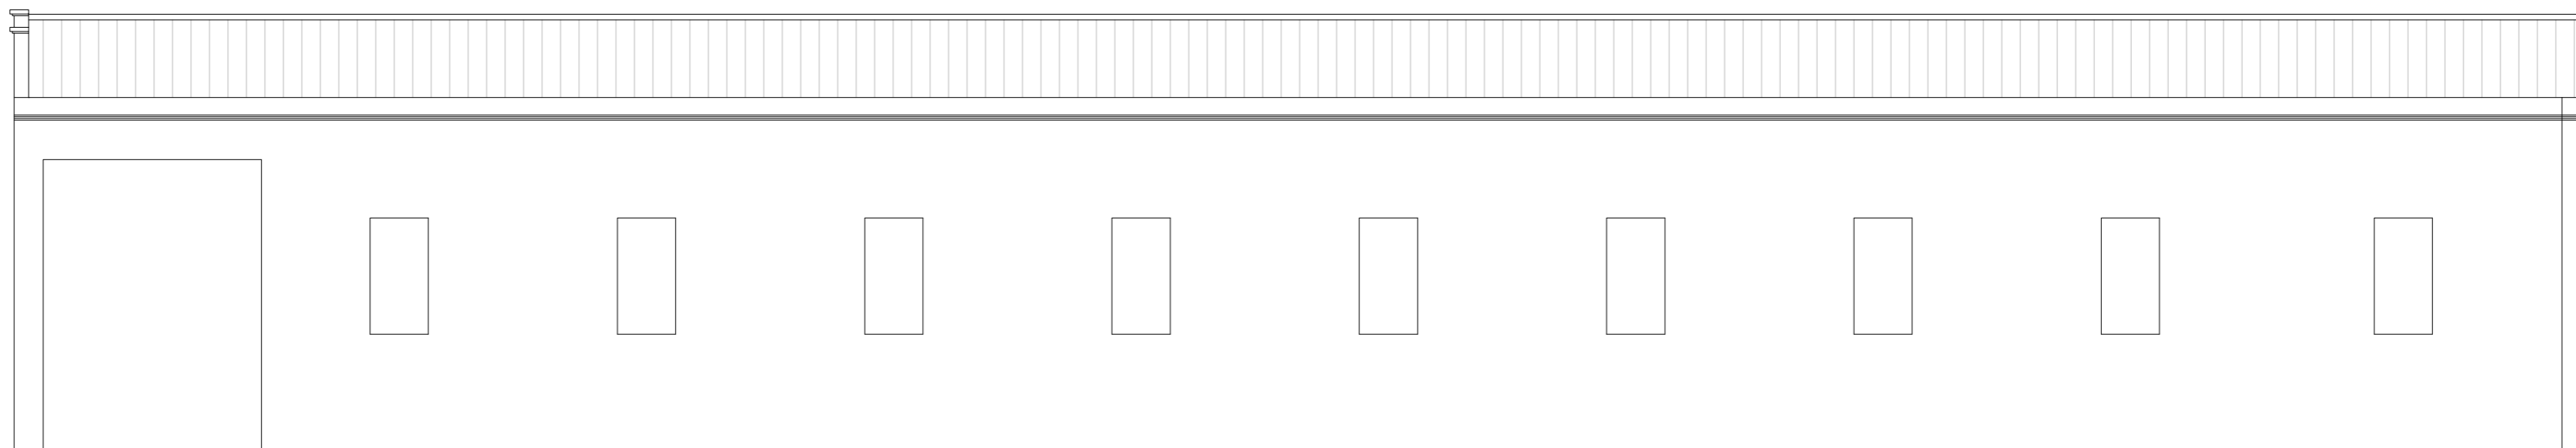

ALZADO LATERAL

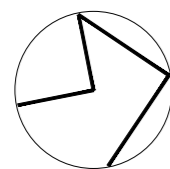

AUTOR DEL TRABAJO
 JEFE DE LA DIVISION DE PLANEAMIENTO Y PROYECTOS
 Javier González Ramiro
 ARQUITECTO

ESCALAS	1/100	0	1	2	3m.
	ANULA AL		ANULADO POR		

LOCALIDAD
 VALENCIA
 VALENCIA

PROYECTO
 PLANO

PROYECTO DE URBANIZACIÓN DEL "PARQUE CENTRAL DE ARTILLERÍA" DE VALENCIA
 PARCELA 1. C/ PRIMERO DE MAYO Nº6 EDIFICACIÓN

PLANO Nº
 DEM.01.
 HOJA
 3 DE 4