





CUBIERTA

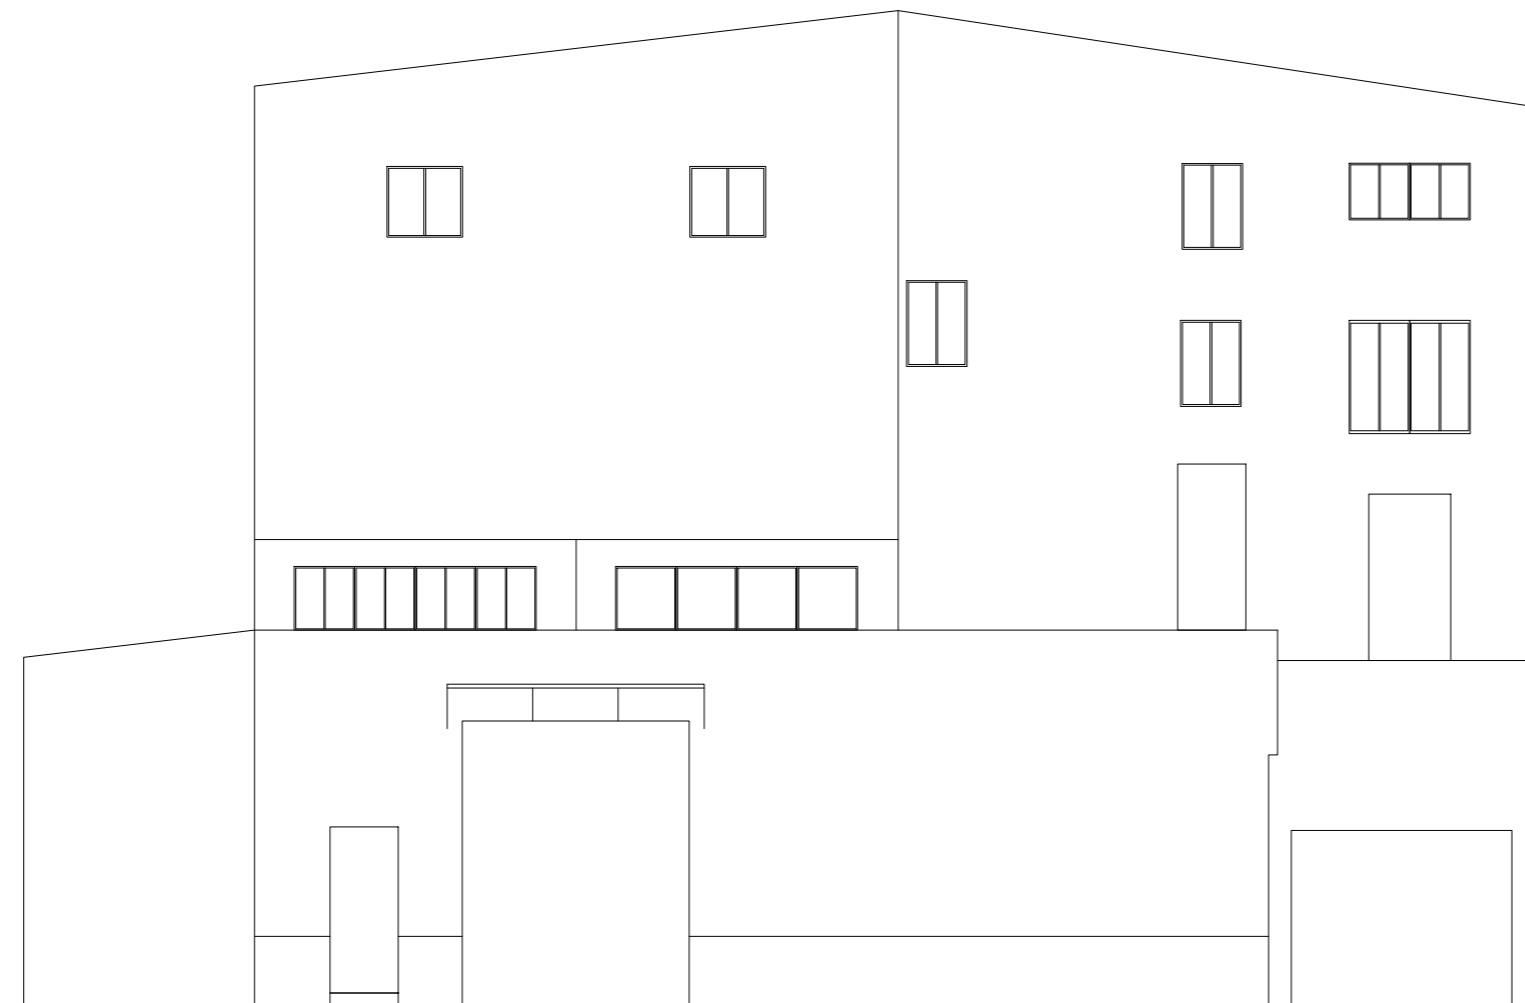

ALZADO

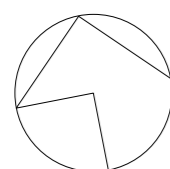

AUTOR DEL TRABAJO
 JEFE DE LA DIVISI3N DE PLANEAMIENTO Y PROYECTOS
 Javier Gonz1lez Ramiro
 ARQUITECTO

ESCALAS	1/100	0	1	2	3m.
	ANULA AL		ANULADO POR		

LOCALIDAD
 VALENCIA
 VALENCIA

PROYECTO
 PLANO

PROYECTO DE URBANIZACI3N DEL "PARQUE CENTRAL DE ARTILLERIA" DE VALENCIA
 PARCELA 10. PLAZA VICARIO FERRER N7 EDIFICACI3N

PLANO N7
 DEM.10.
 HOJA
 2 DE 2