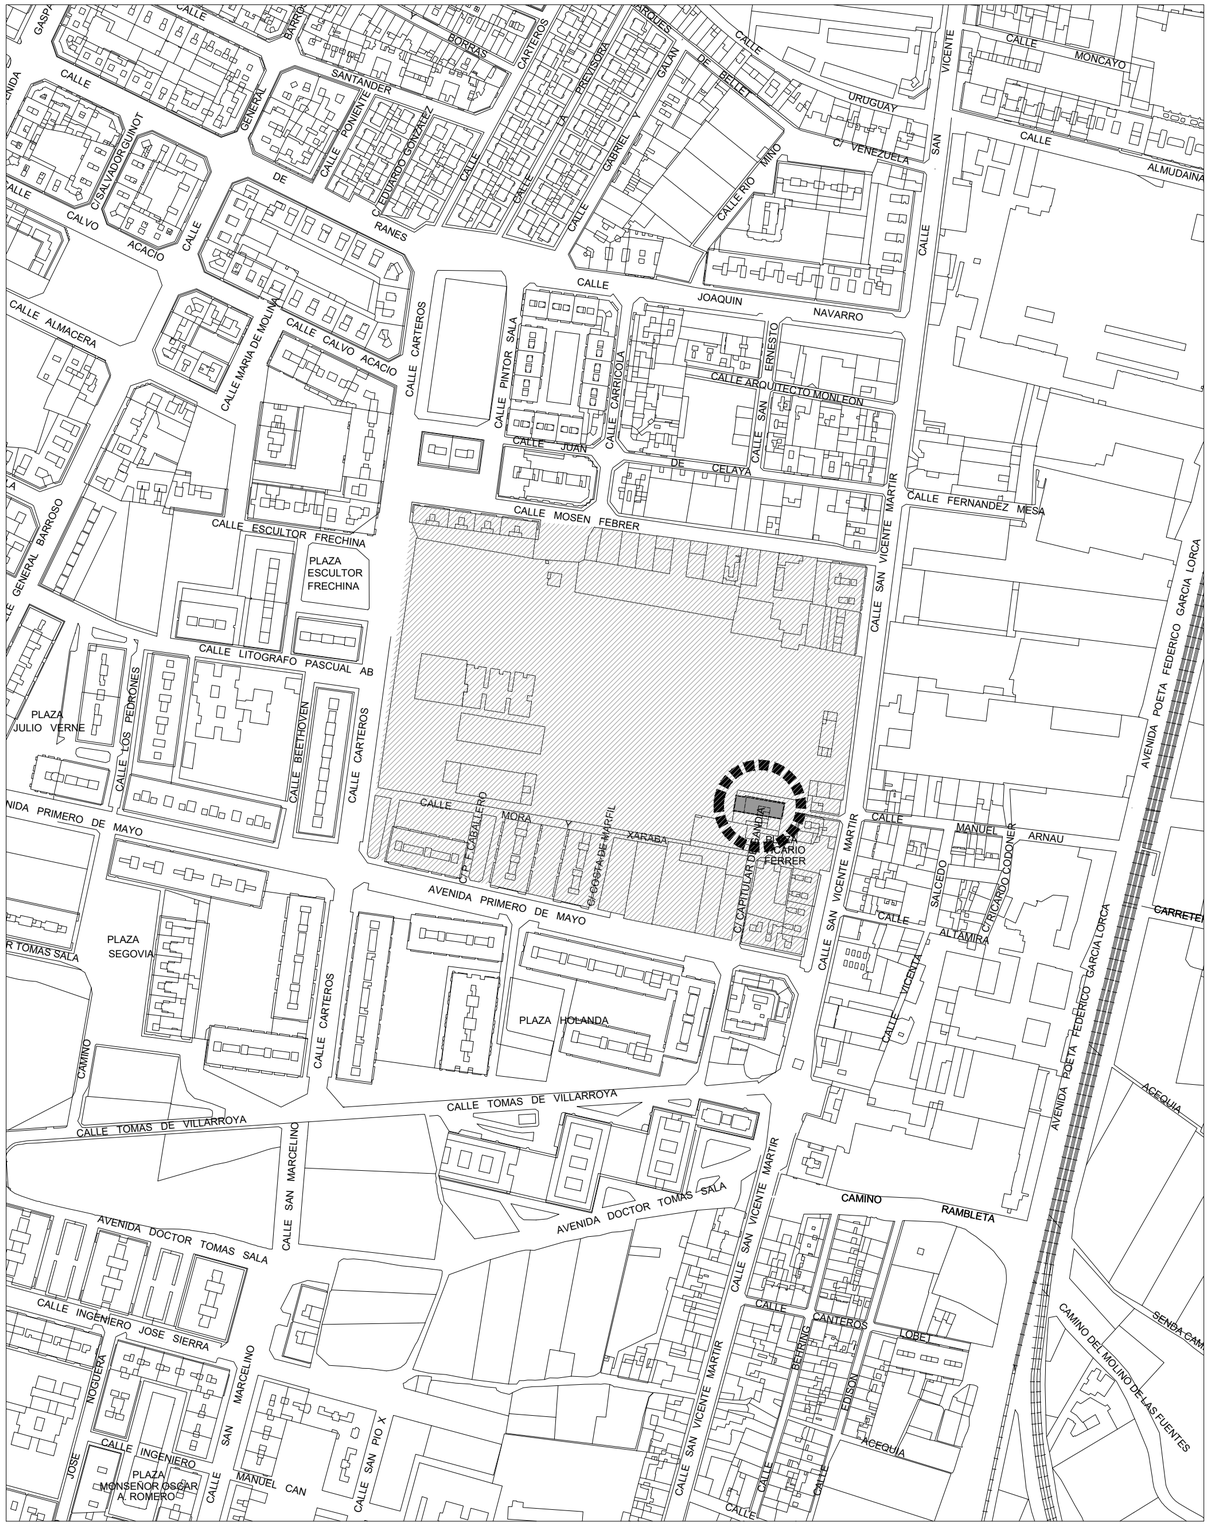

Emplazamiento

Escala:1/3000

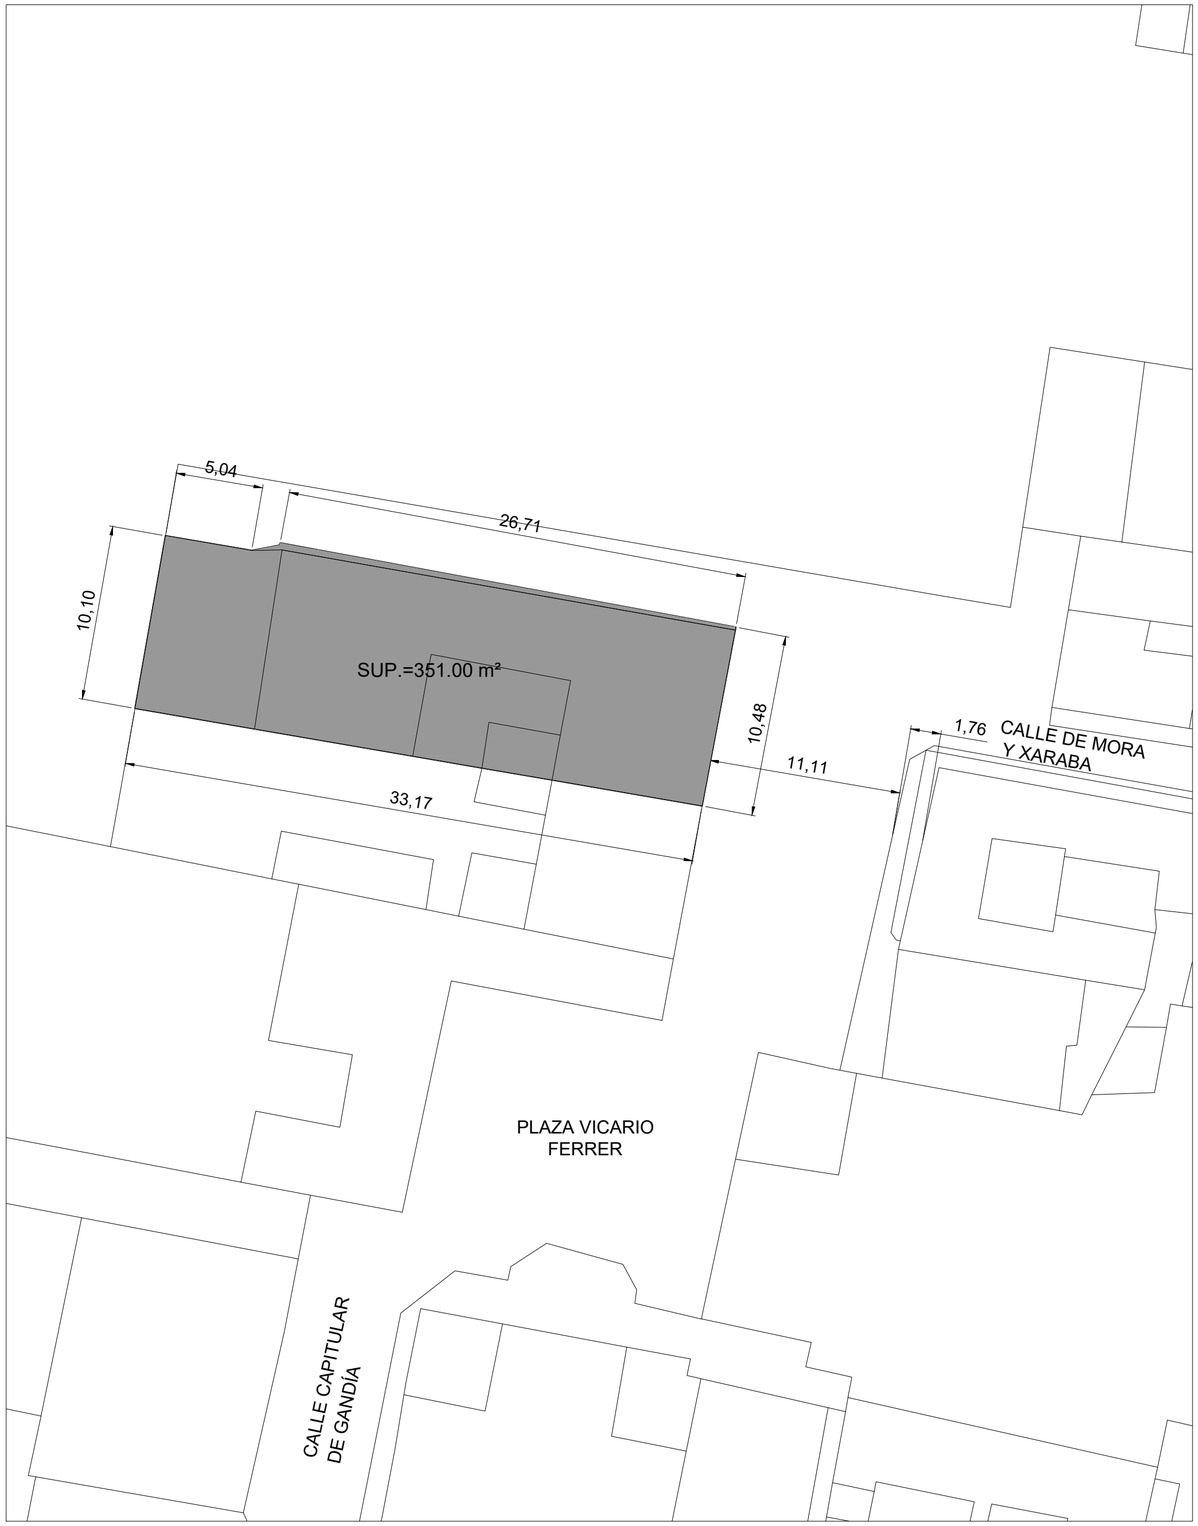

Situación

Escala:1/250

GENERALITAT VALENCIANA

AJUNTAMENT DE VALÈNCIA

Entidad Estatal de Suelo
MINISTERIO DE TRANSPORTES, MOVILIDAD Y AGENDA URBANA

AUTOR DEL TRABAJO	ESCALAS	VARIAS		LOCALIDAD	PROYECTO: PROYECTO DE URBANIZACIÓN DEL "PARQUE CENTRAL DE ARTILLERÍA" DE VALENCIA — PLANO Nº DEM.13.
JEFE DE LA DIVISIÓN DE PLANEAMIENTO Y PROYECTOS		ANULA AL	ANULADO POR	VALENCIA	PLANO: PARCELA 13. PLAZA VICARIO FERRER Nº10 SITUACIÓN Y EMPLAZAMIENTO — HOJA 1 DE 2
Javier González Ramiro, ARQUITECTO				VALENCIA	