




CUBIERTA

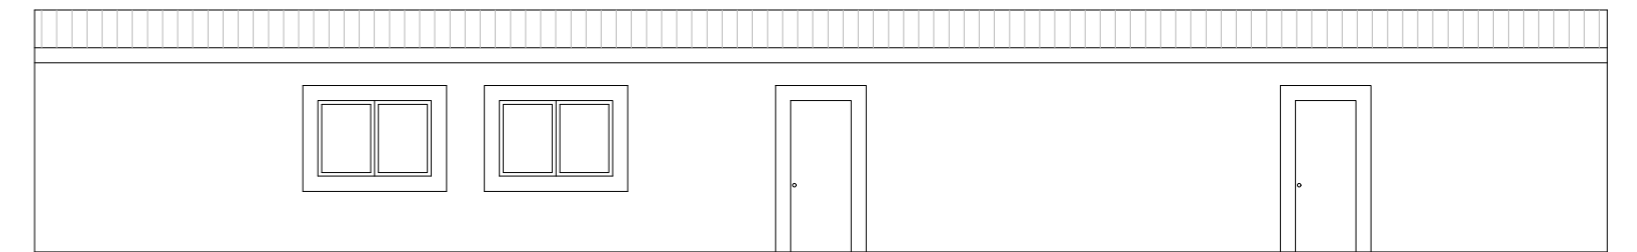

ALZADO
Edificio 1

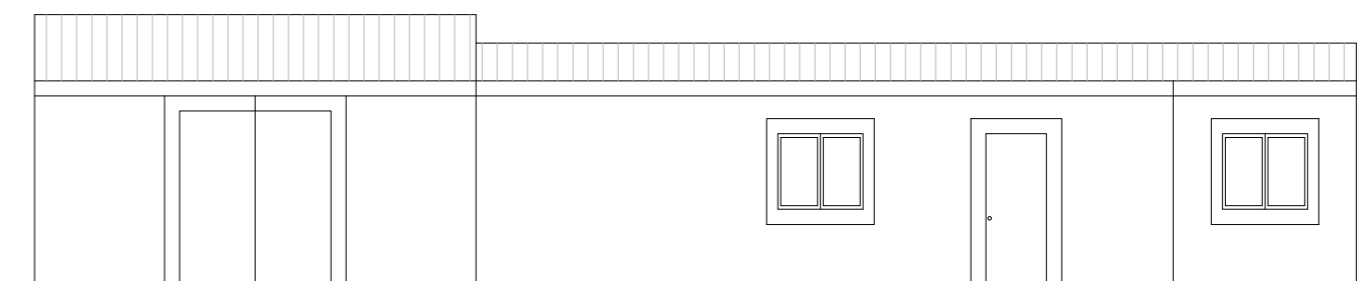

ALZADO
Edificio 2

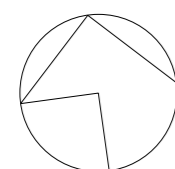

Entidad Estatal de Suelo
MINISTERIO DE TRANSPORTES, MOVILIDAD Y AGENDA URBANA

AUTOR DEL TRABAJO
JEFE DE LA DIVISI3N DE PLANEAMIENTO Y PROYECTOS
Javier Gonz1lez Ramiro
ARQUITECTO

ESCALAS	1/100	0	1	2	3m.
	ANULA AL		ANULADO POR		

LOCALIDAD
VALENCIA
VALENCIA

PROYECTO
PLANO

PROYECTO DE URBANIZACI3N DEL "PARQUE CENTRAL DE ARTILLERIA" DE VALENCIA
PARCELA 14. C/ MOSEN FEBRER N11 EDIFICACI3N

PLANO N1
DEM.14.
HOJA
2 DE 2