



Emplazamiento

Escala: 1/3000

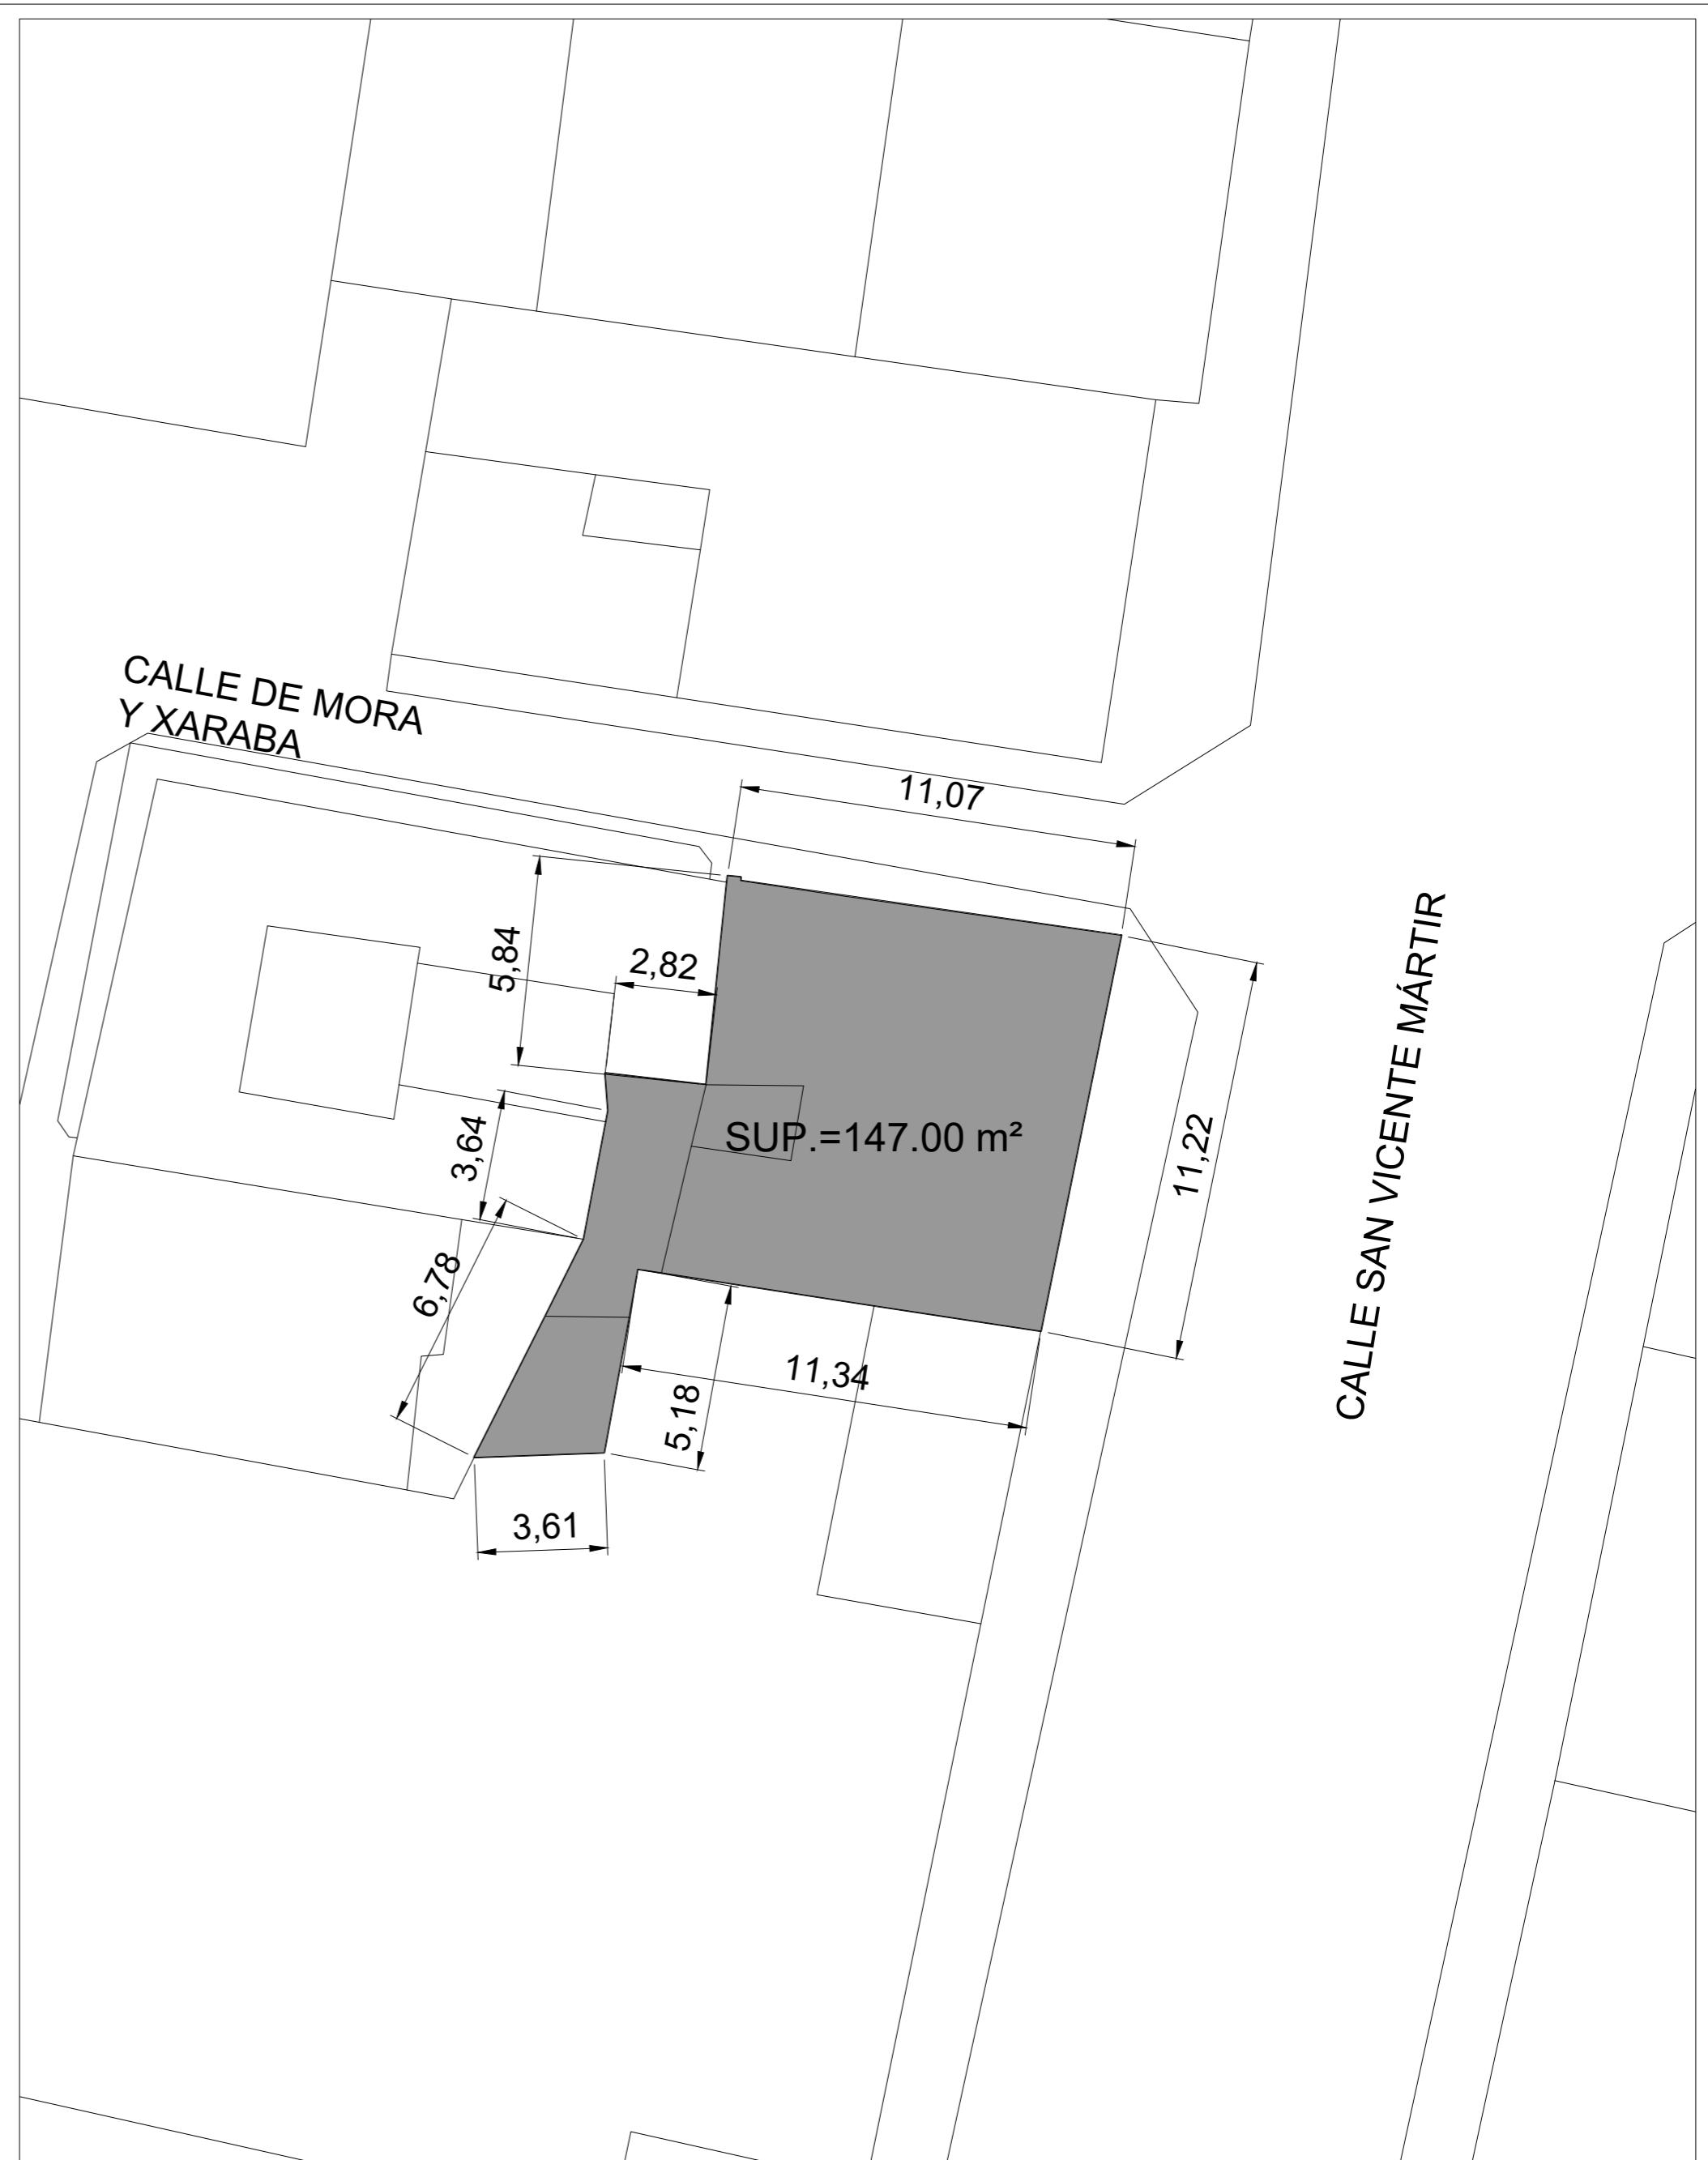

Situación

Escala: 1/250

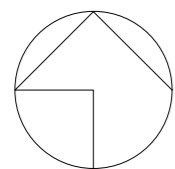

Entidad Estatal de Suelo
MINISTERIO DE TRANSPORTES, MOVILIDAD Y AGENDA URBANA

AUTOR DEL TRABAJO
JEFE DE LA DIVISION DE PLANEAMIENTO Y PROYECTOS
Javier González Ramiro
ARQUITECTO

ESCALAS	VARIAS	LOCALIDAD
	ANULA AL	VALENCIA
	ANULADO POR	VALENCIA

PROYECTO	PROYECTO DE URBANIZACIÓN DEL "PARQUE CENTRAL DE ARTILLERÍA" DE VALENCIA	PLANO Nº DEM.15.
PLANO	PARCELA 15. C/ SAN VICENTE MÁRTIR Nº 324 SITUACIÓN Y EMPLAZAMIENTO	HOJA 1 DE 2