



Emplazamiento

Escala: 1/3000

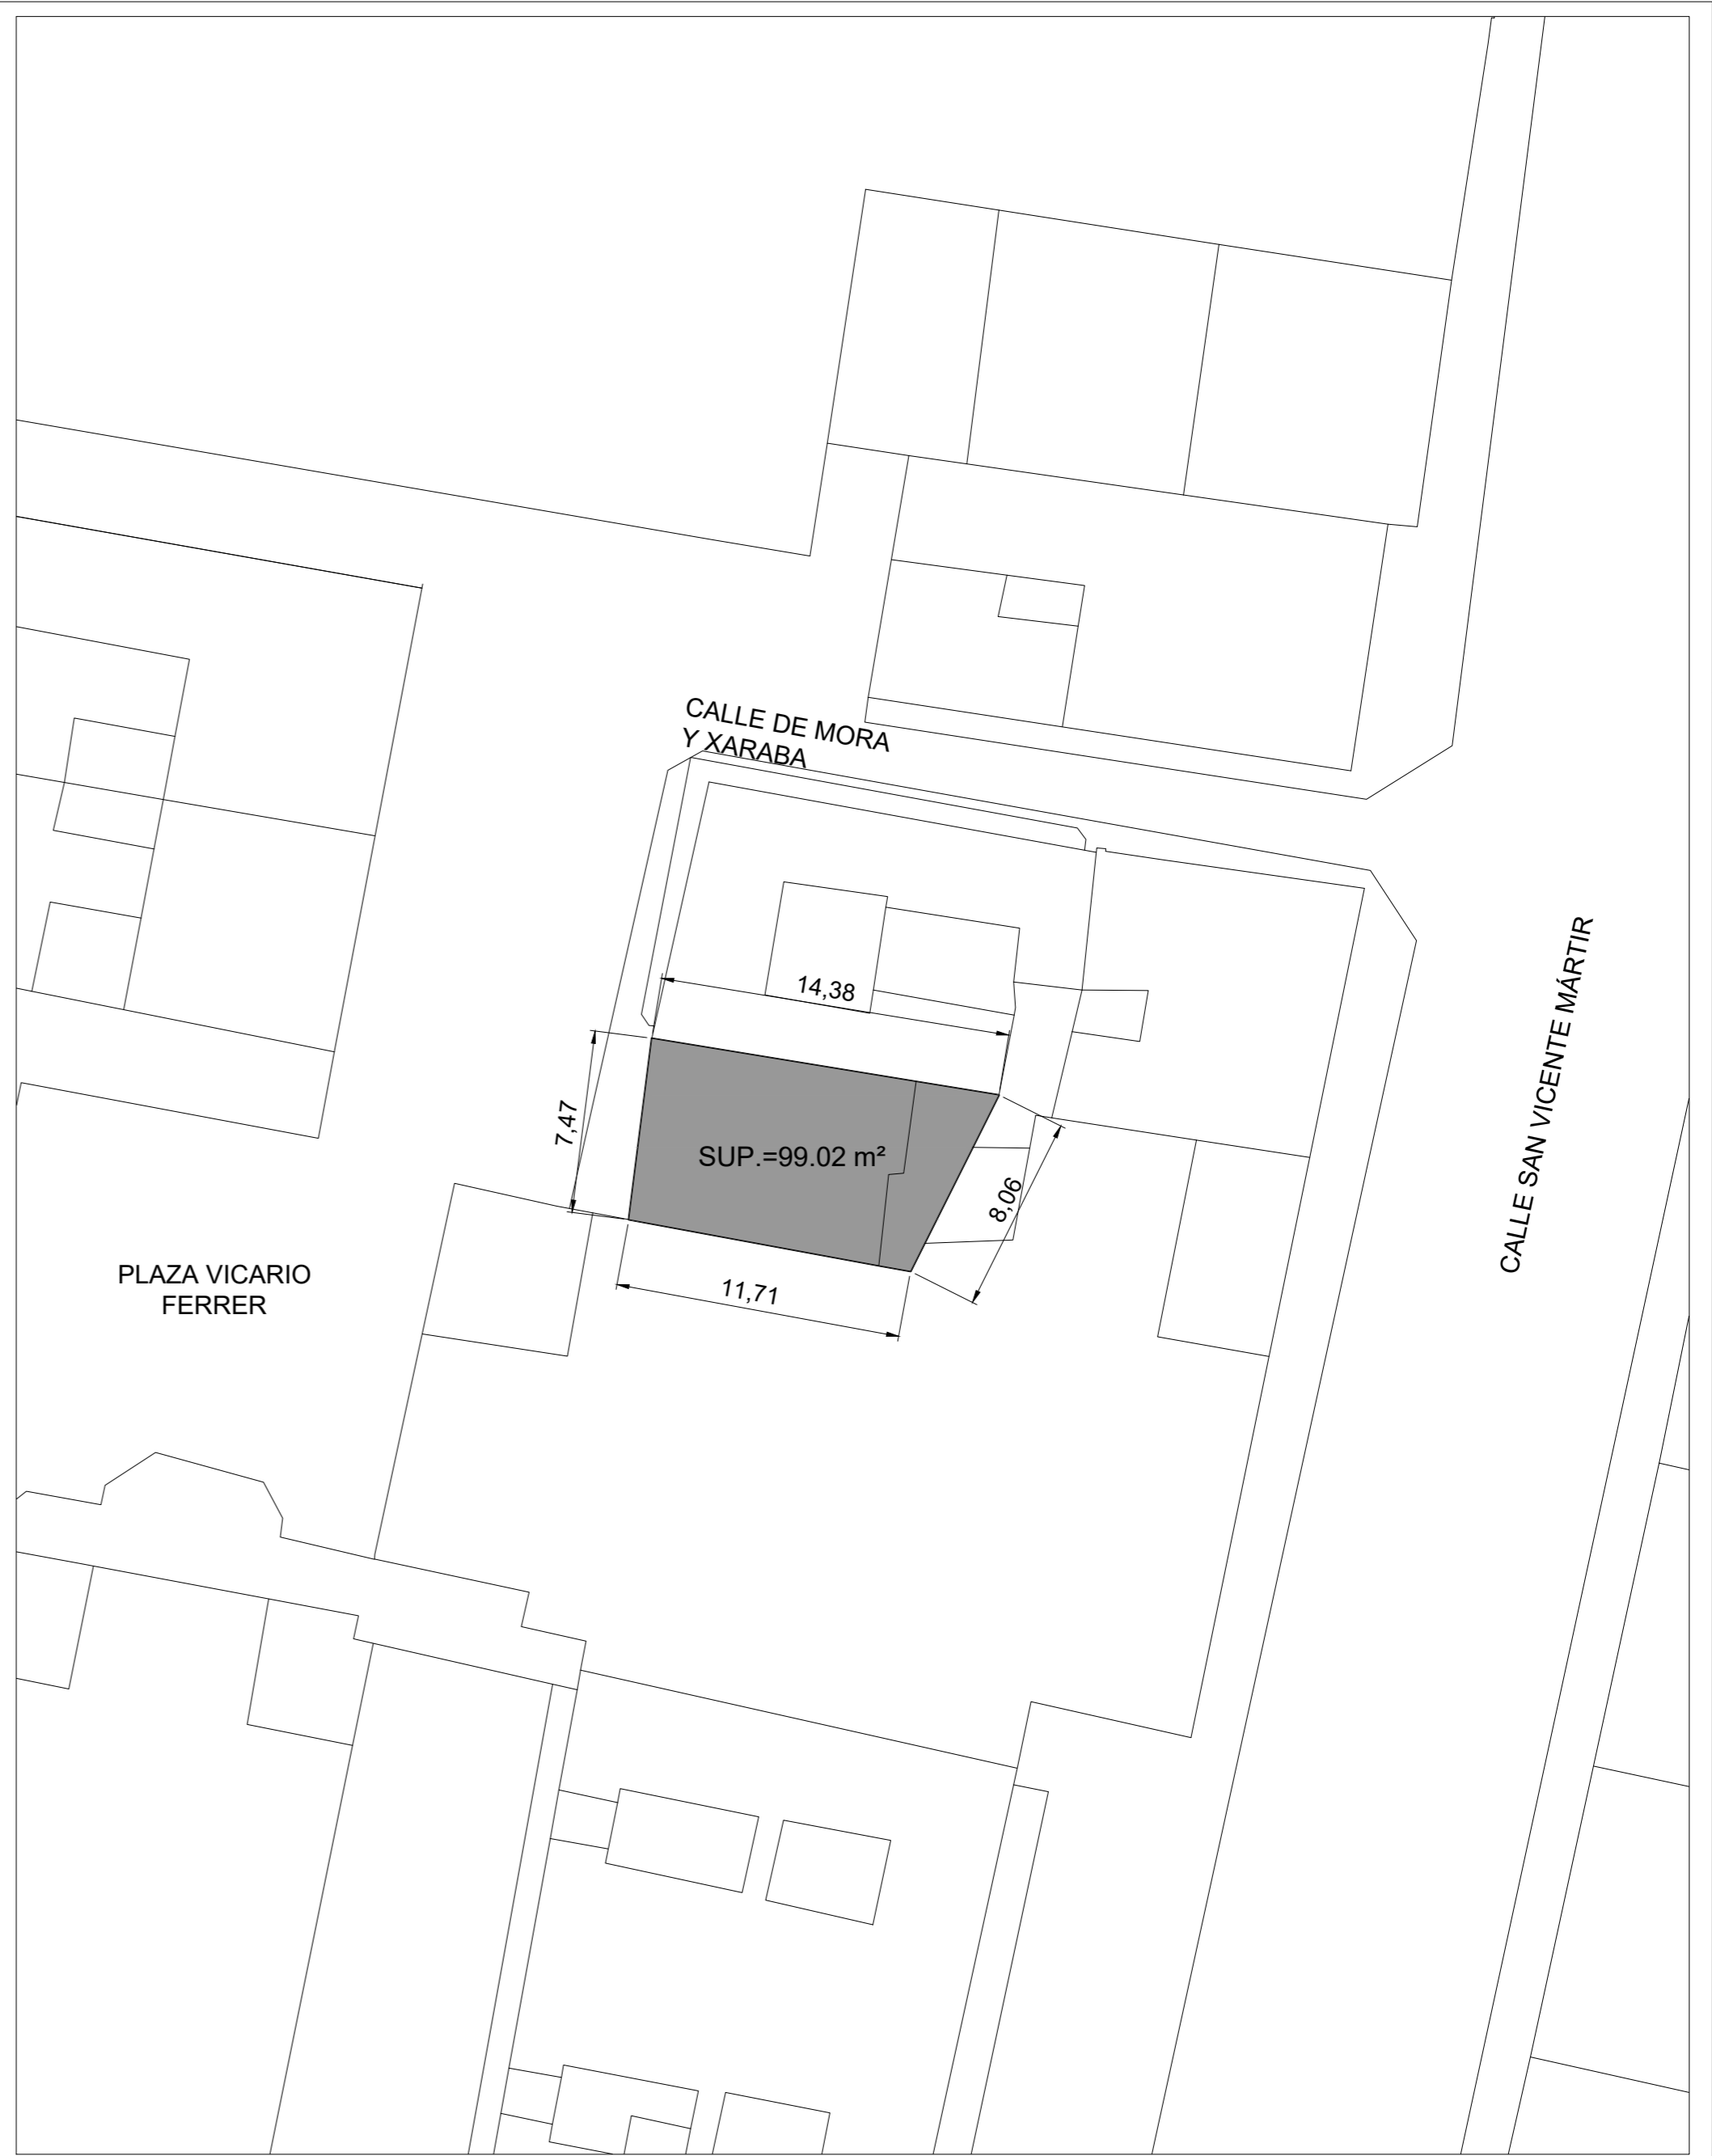

Situación

Escala: 1/250

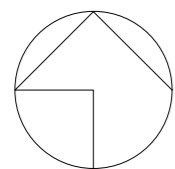

Entidad Estatal de Suelo
MINISTERIO DE TRANSPORTES, MOVILIDAD Y AGENDA URBANA

AUTOR DEL TRABAJO
JEFE DE LA DIVISION DE PLANEAMIENTO Y PROYECTOS
Javier González Ramiro
ARQUITECTO

ESCALAS	VARIAS	
	ANULA AL	ANULADO POR

LOCALIDAD
VALENCIA
VALENCIA

PROYECTO
PLANO

PROYECTO DE URBANIZACIÓN DEL "PARQUE CENTRAL DE ARTILLERÍA" DE VALENCIA
PARCELA 16. PLAZA VICARIO FERRER Nº2
SITUACIÓN Y EMPLAZAMIENTO

PLANO Nº
DEM.16.
HOJA
1 DE 2