



Emplazamiento

Escala: 1/3000

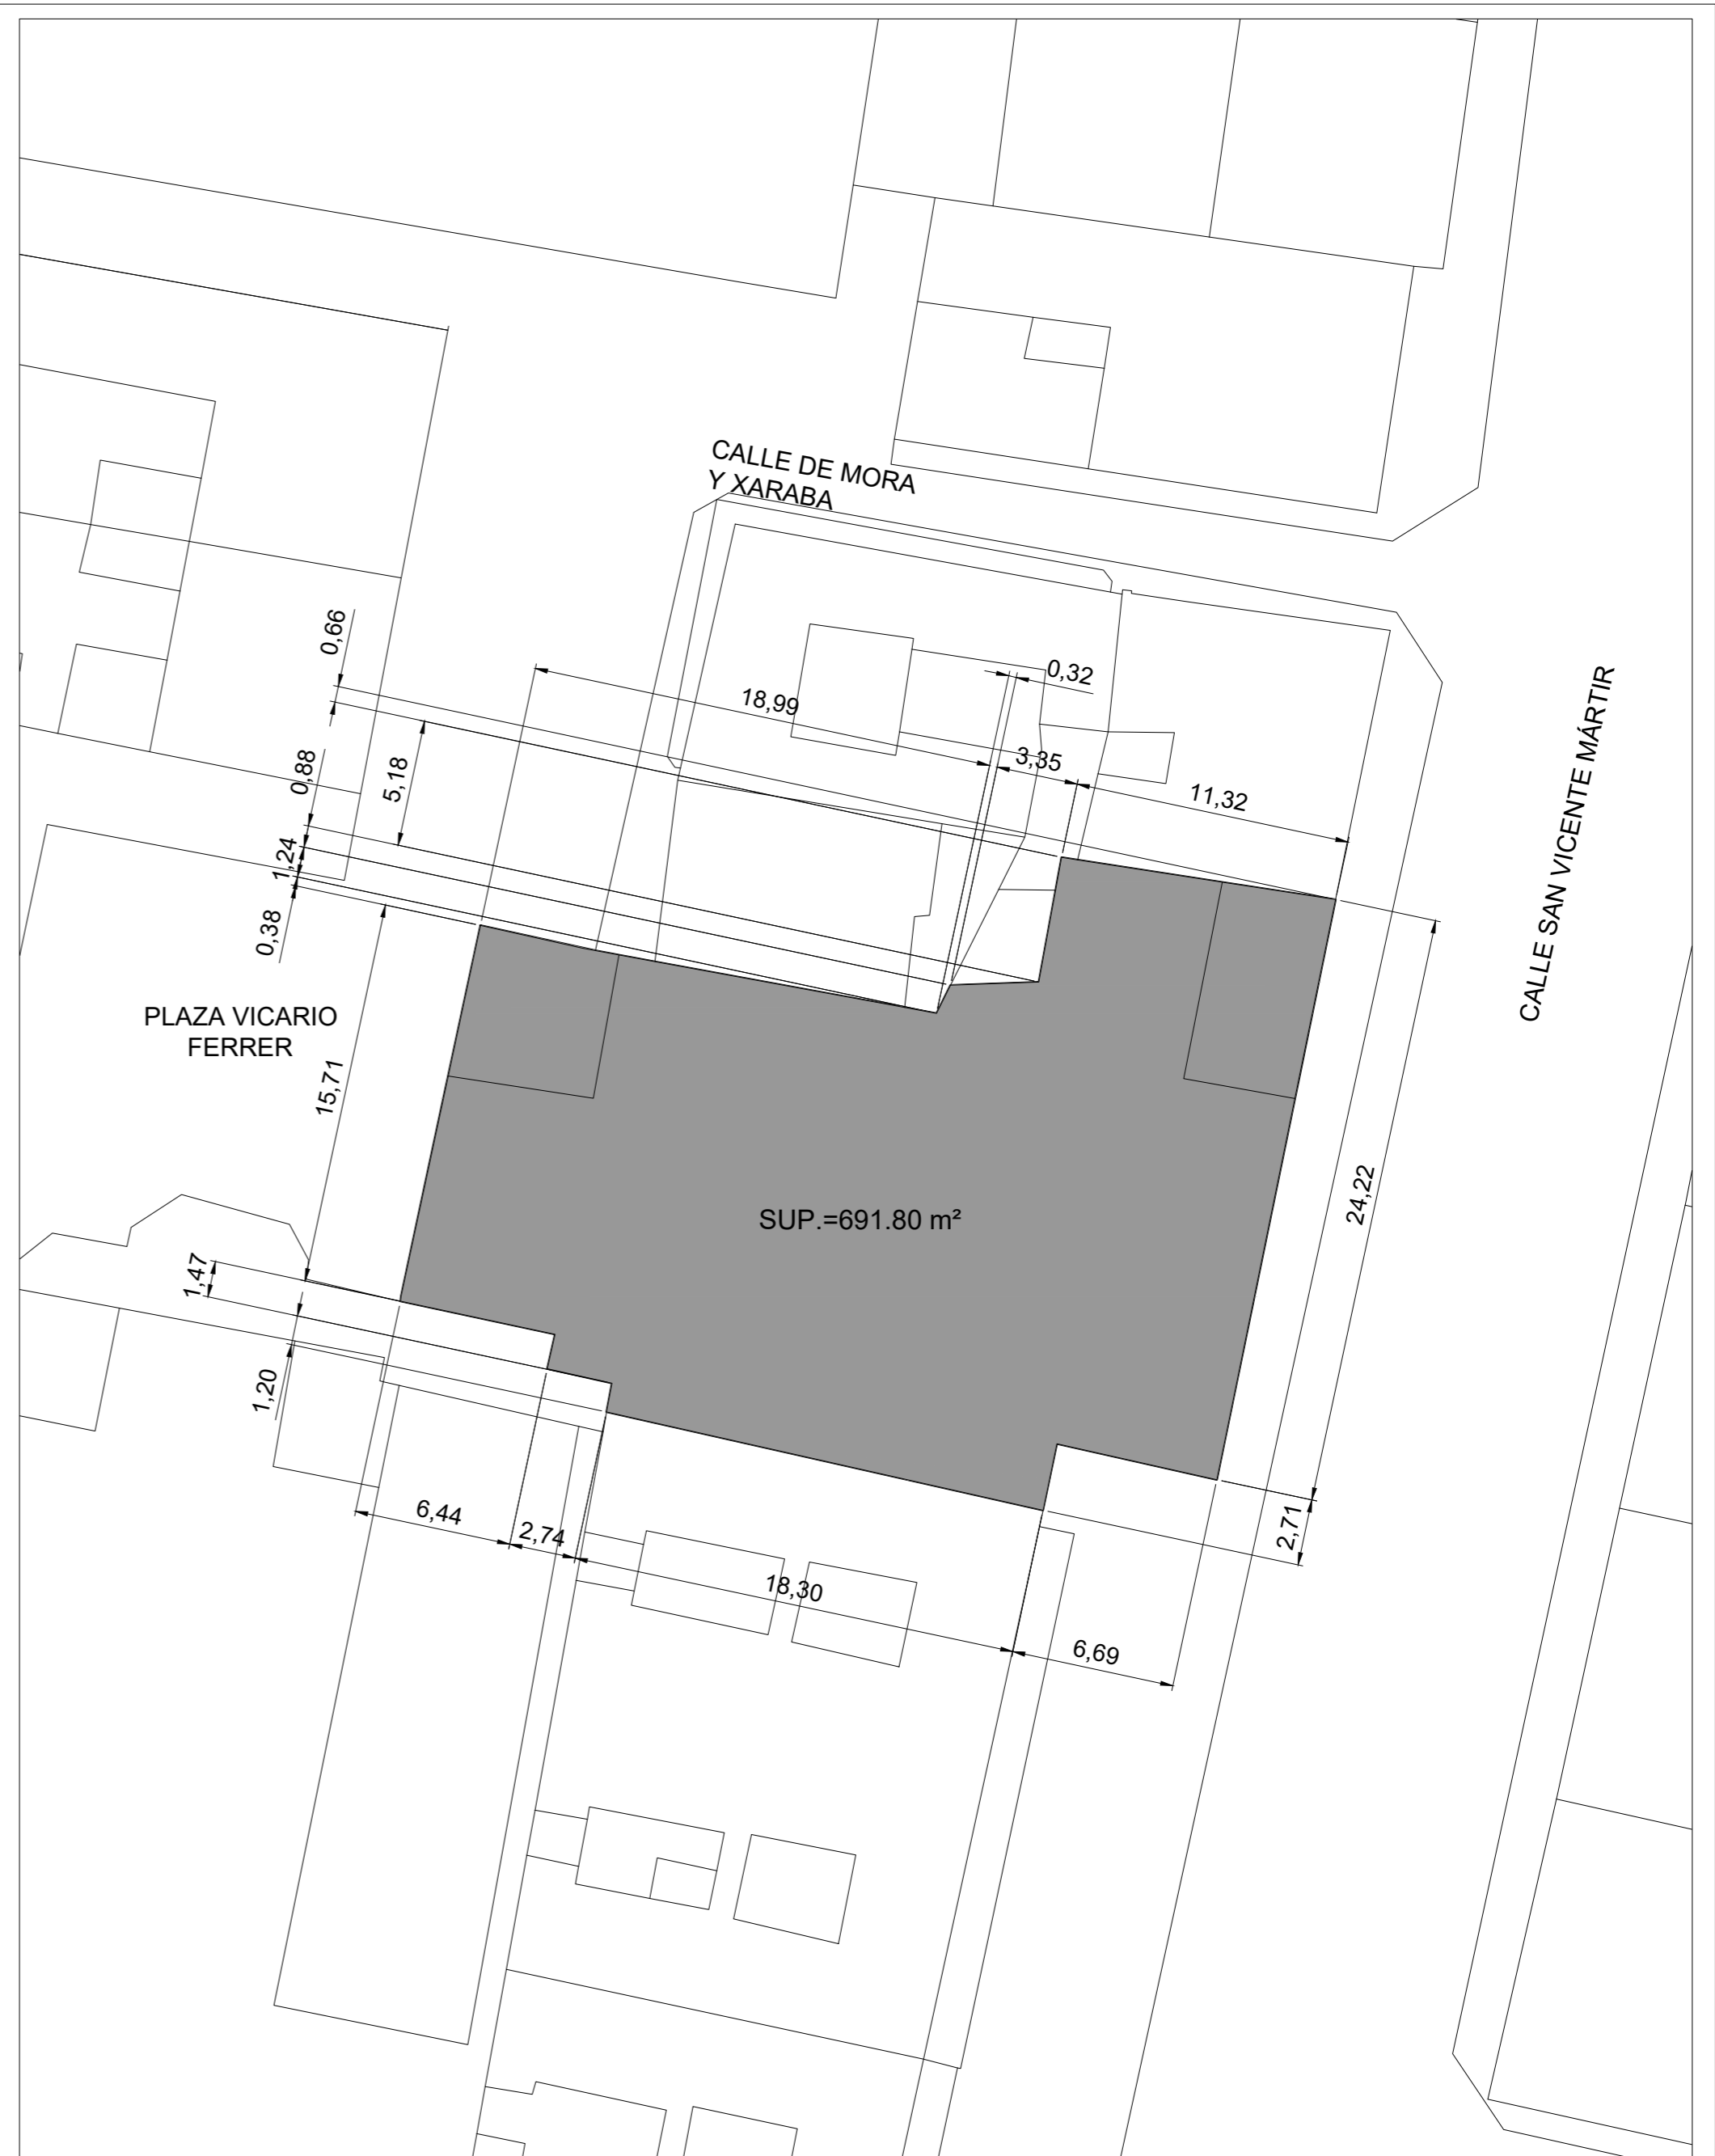

Situación

Escala: 1/250

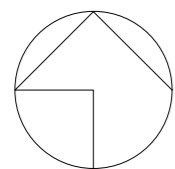

AUTOR DEL TRABAJO
JEFE DE LA DIVISION DE PLANEAMIENTO Y PROYECTOS
Javier González Ramiro
ARQUITECTO

ESCALAS	VARIAS	LOCALIDAD
	ANULA AL	VALENCIA
	ANULADO POR	VALENCIA

PROYECTO	PROYECTO DE URBANIZACIÓN DEL "PARQUE CENTRAL DE ARTILLERÍA" DE VALENCIA	PLANO Nº	DEM.17.
PLANO	PARCELA 17. CALLE SAN VICENTE MÁRTIR Nº328 SITUACIÓN Y EMPLAZAMIENTO	HOJA	1 DE 2