



PLAZA SAN VICENTE FERRER

Cubierta fibrocemento

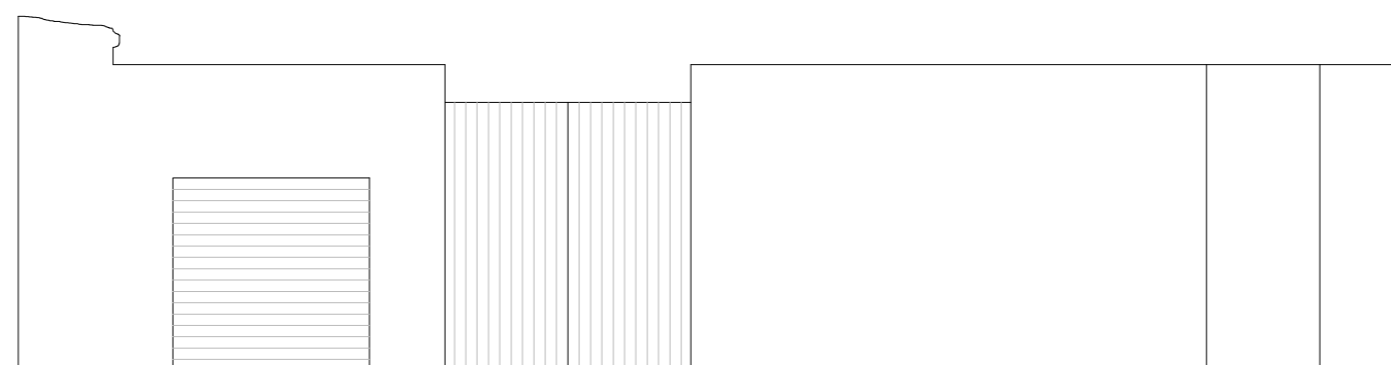

ALZADO  
PLAZA SAN VICENTE FERRER

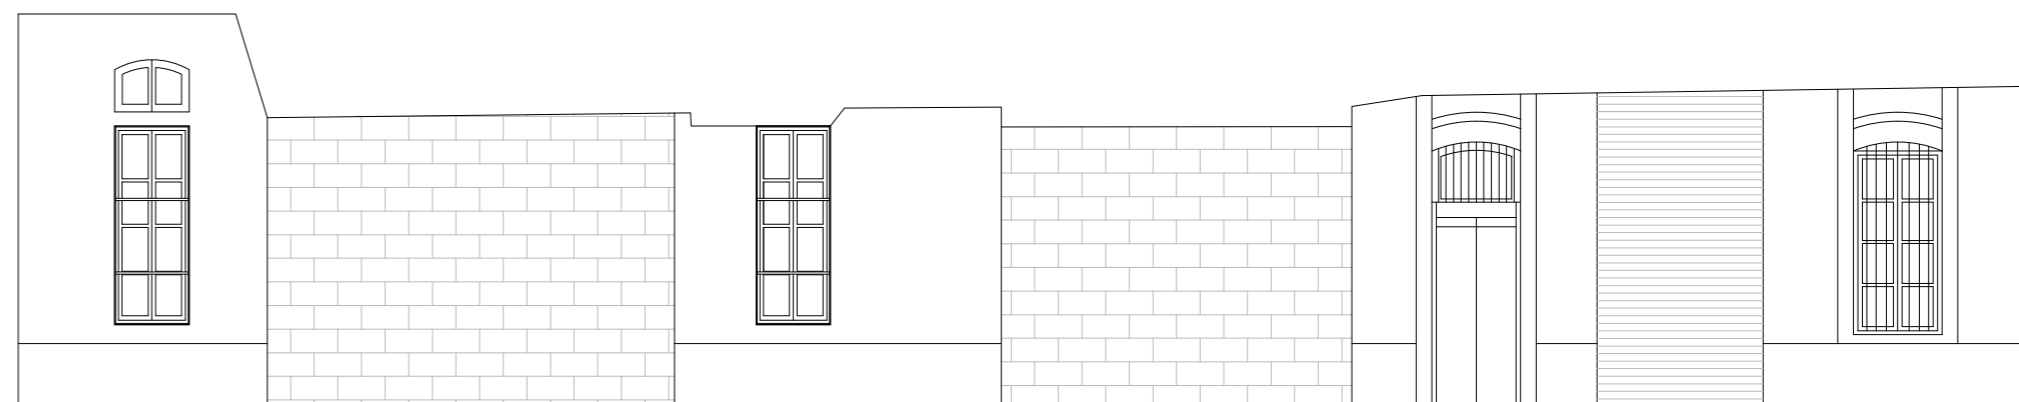


ALZADO  
C/ SAN VICENTE MÁRTIR

Cubierta fibrocemento



CUBIERTA

CALLE SAN VICENTE MÁRTIR

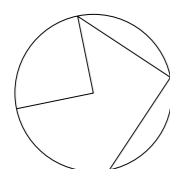

AUTOR DEL TRABAJO  
JEFE DE LA DIVISIÓN DE PLANEAMIENTO Y PROYECTOS  
Javier González Ramiro  
ARQUITECTO

ESCALAS  
1/100  
ANULA AL ANULADO POR  
0 1 2 3m.

LOCALIDAD  
VALENCIA  
VALENCIA

PROYECTO  
PLANO

PROYECTO DE URBANIZACIÓN DEL "PARQUE CENTRAL DE ARTILLERÍA" DE VALENCIA  
PARCELA 17. CALLE SAN VICENTE MÁRTIR Nº328  
EDIFICACIÓN

PLANO Nº  
DEM.17.  
HOJA  
2 DE 2