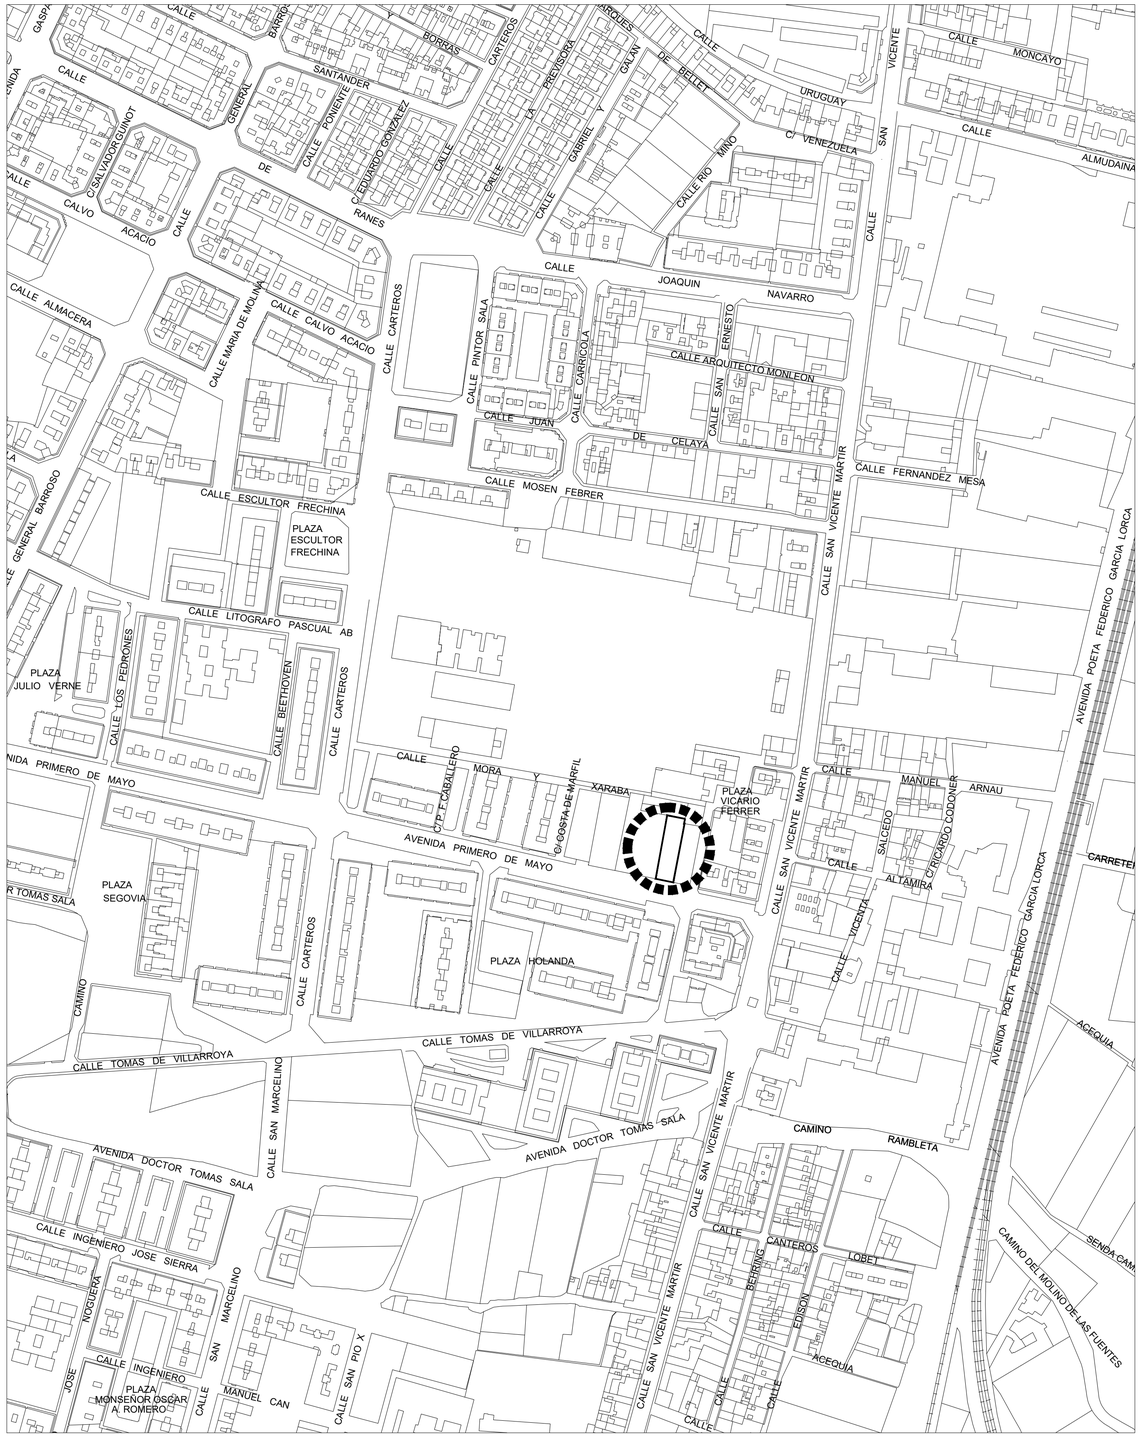

Emplazamiento

Escala:1/3000

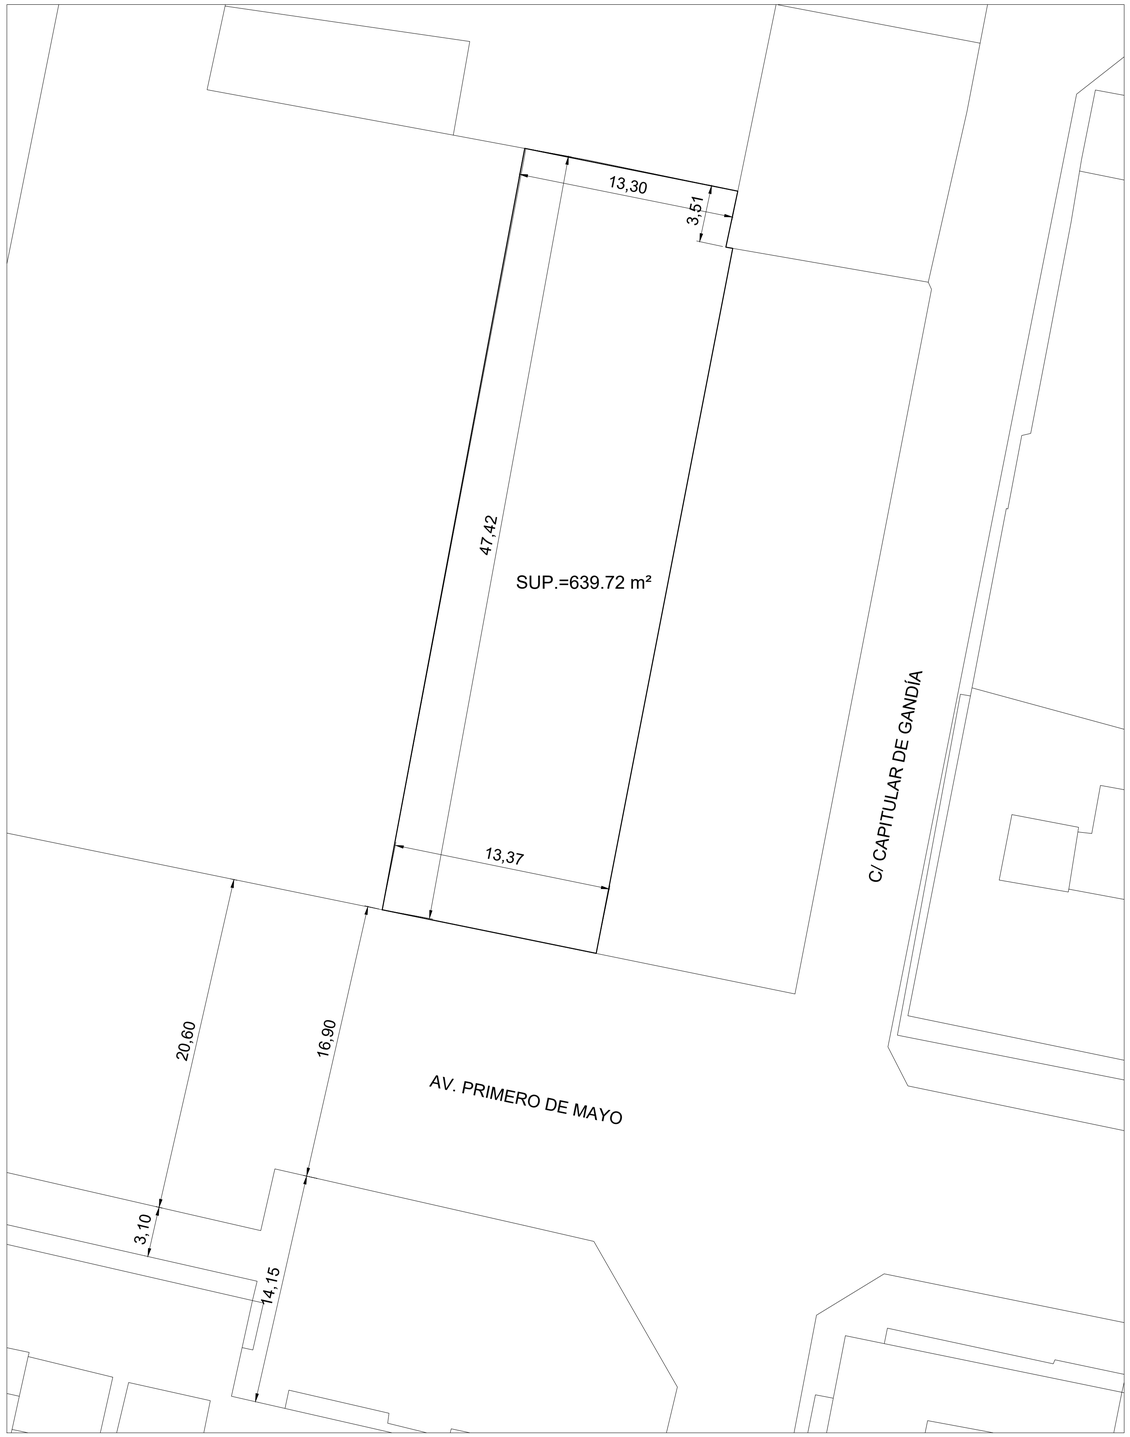

Situación

Escala:1/250

GENERALITAT VALENCIANA

AJUNTAMENT DE VALÈNCIA

Sepes Entidad Estatal de Suelo
MINISTERIO DE TRANSPORTES, MOVILIDAD Y AGENDA URBANA

AUTOR DEL TRABAJO	ESCALAS	VARIAS	LOCALIDAD
JEFE DE LA DIVISIÓN DE PLANEAMIENTO Y PROYECTOS	FECHA	ANULA AL / ANULADO POR	VALENCIA
Javier González Ramiro, ARQUITECTO			VALENCIA

PROYECTO	PROYECTO DE URBANIZACIÓN DEL "PARQUE CENTRAL DE ARTILLERÍA" DE VALENCIA	PLANO Nº DEM.02.
PLANO	PARCELA 2. C/PRIMERO DE MAYO Nº8. SITUACIÓN Y EMPLAZAMIENTO	HOJA 1 DE 3

RefX ..\x-ref\Sello-ARTILLEROSA2.dwg