




ALZADO

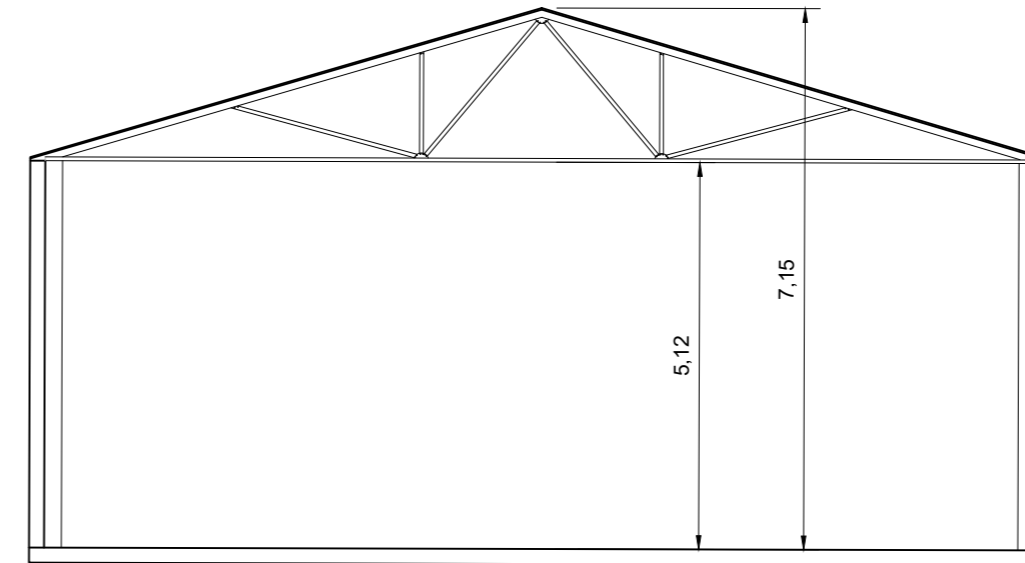

SECCIÓN

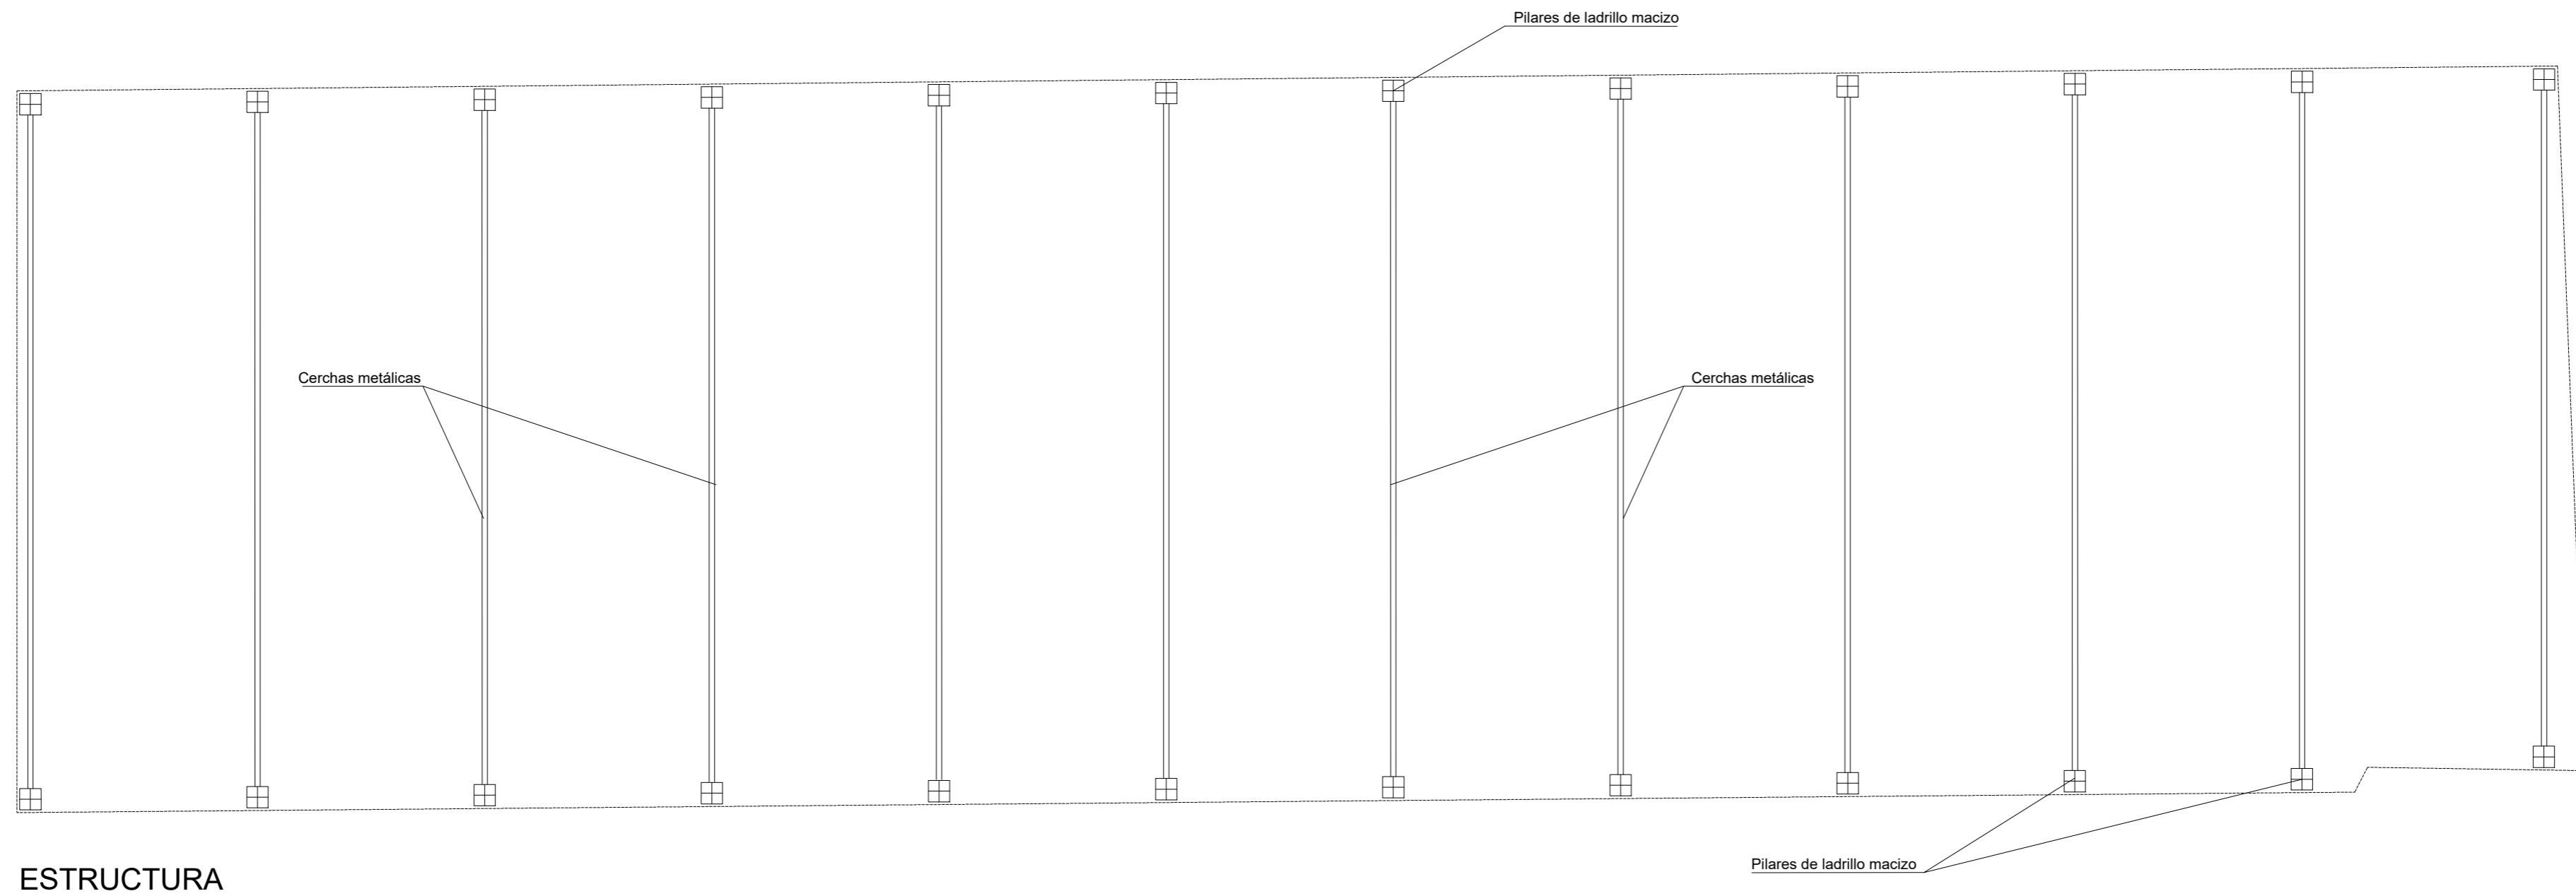

ESTRUCTURA

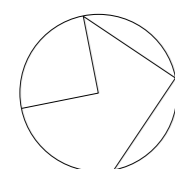

Entidad Estatal de Suelo
MINISTERIO DE TRANSPORTES, MOVILIDAD Y AGENDA URBANA

AUTOR DEL TRABAJO
JEFE DE LA DIVISIÓN DE PLANEAMIENTO Y PROYECTOS
Javier González Ramiro
ARQUITECTO

ESCALAS
1/100
ANULA AL ANULADO POR

LOCALIDAD
VALENCIA
VALENCIA

PROYECTO
PLANO

PROYECTO DE URBANIZACIÓN DEL "PARQUE CENTRAL DE ARTILLERÍA" DE VALENCIA
PARCELA 2. C/PRIMERO DE MAYO Nº8. EDIFICACIÓN

PLANO Nº DEM.02.
HOJA 3 DE 3