




ALZADO

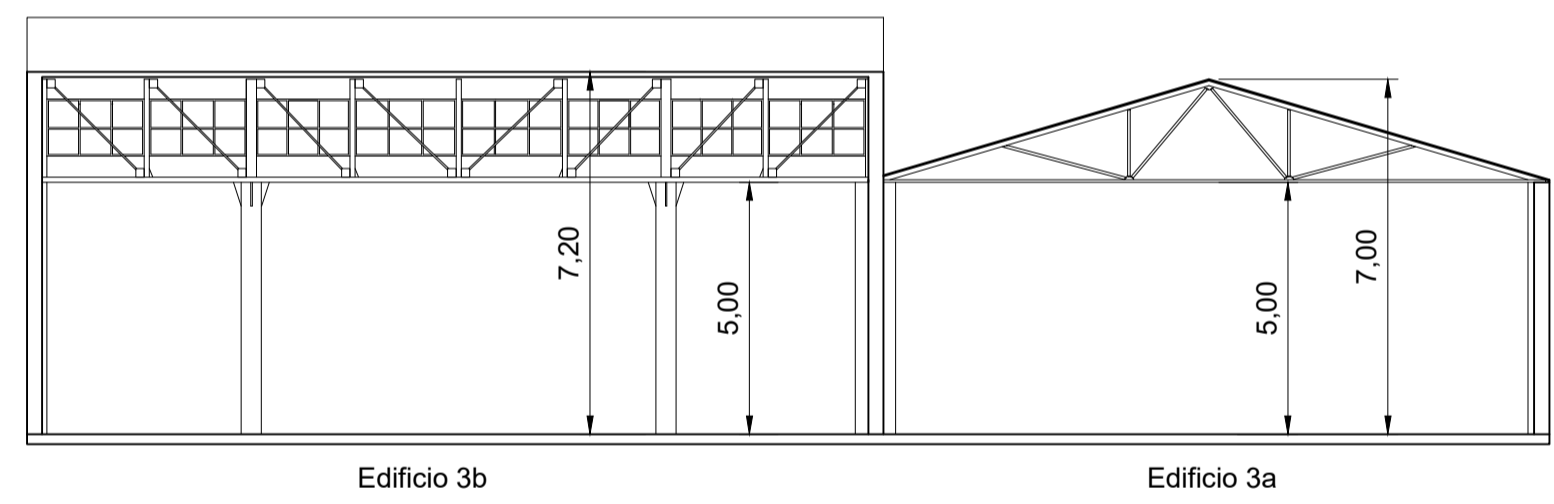

SECCIÓN A-A

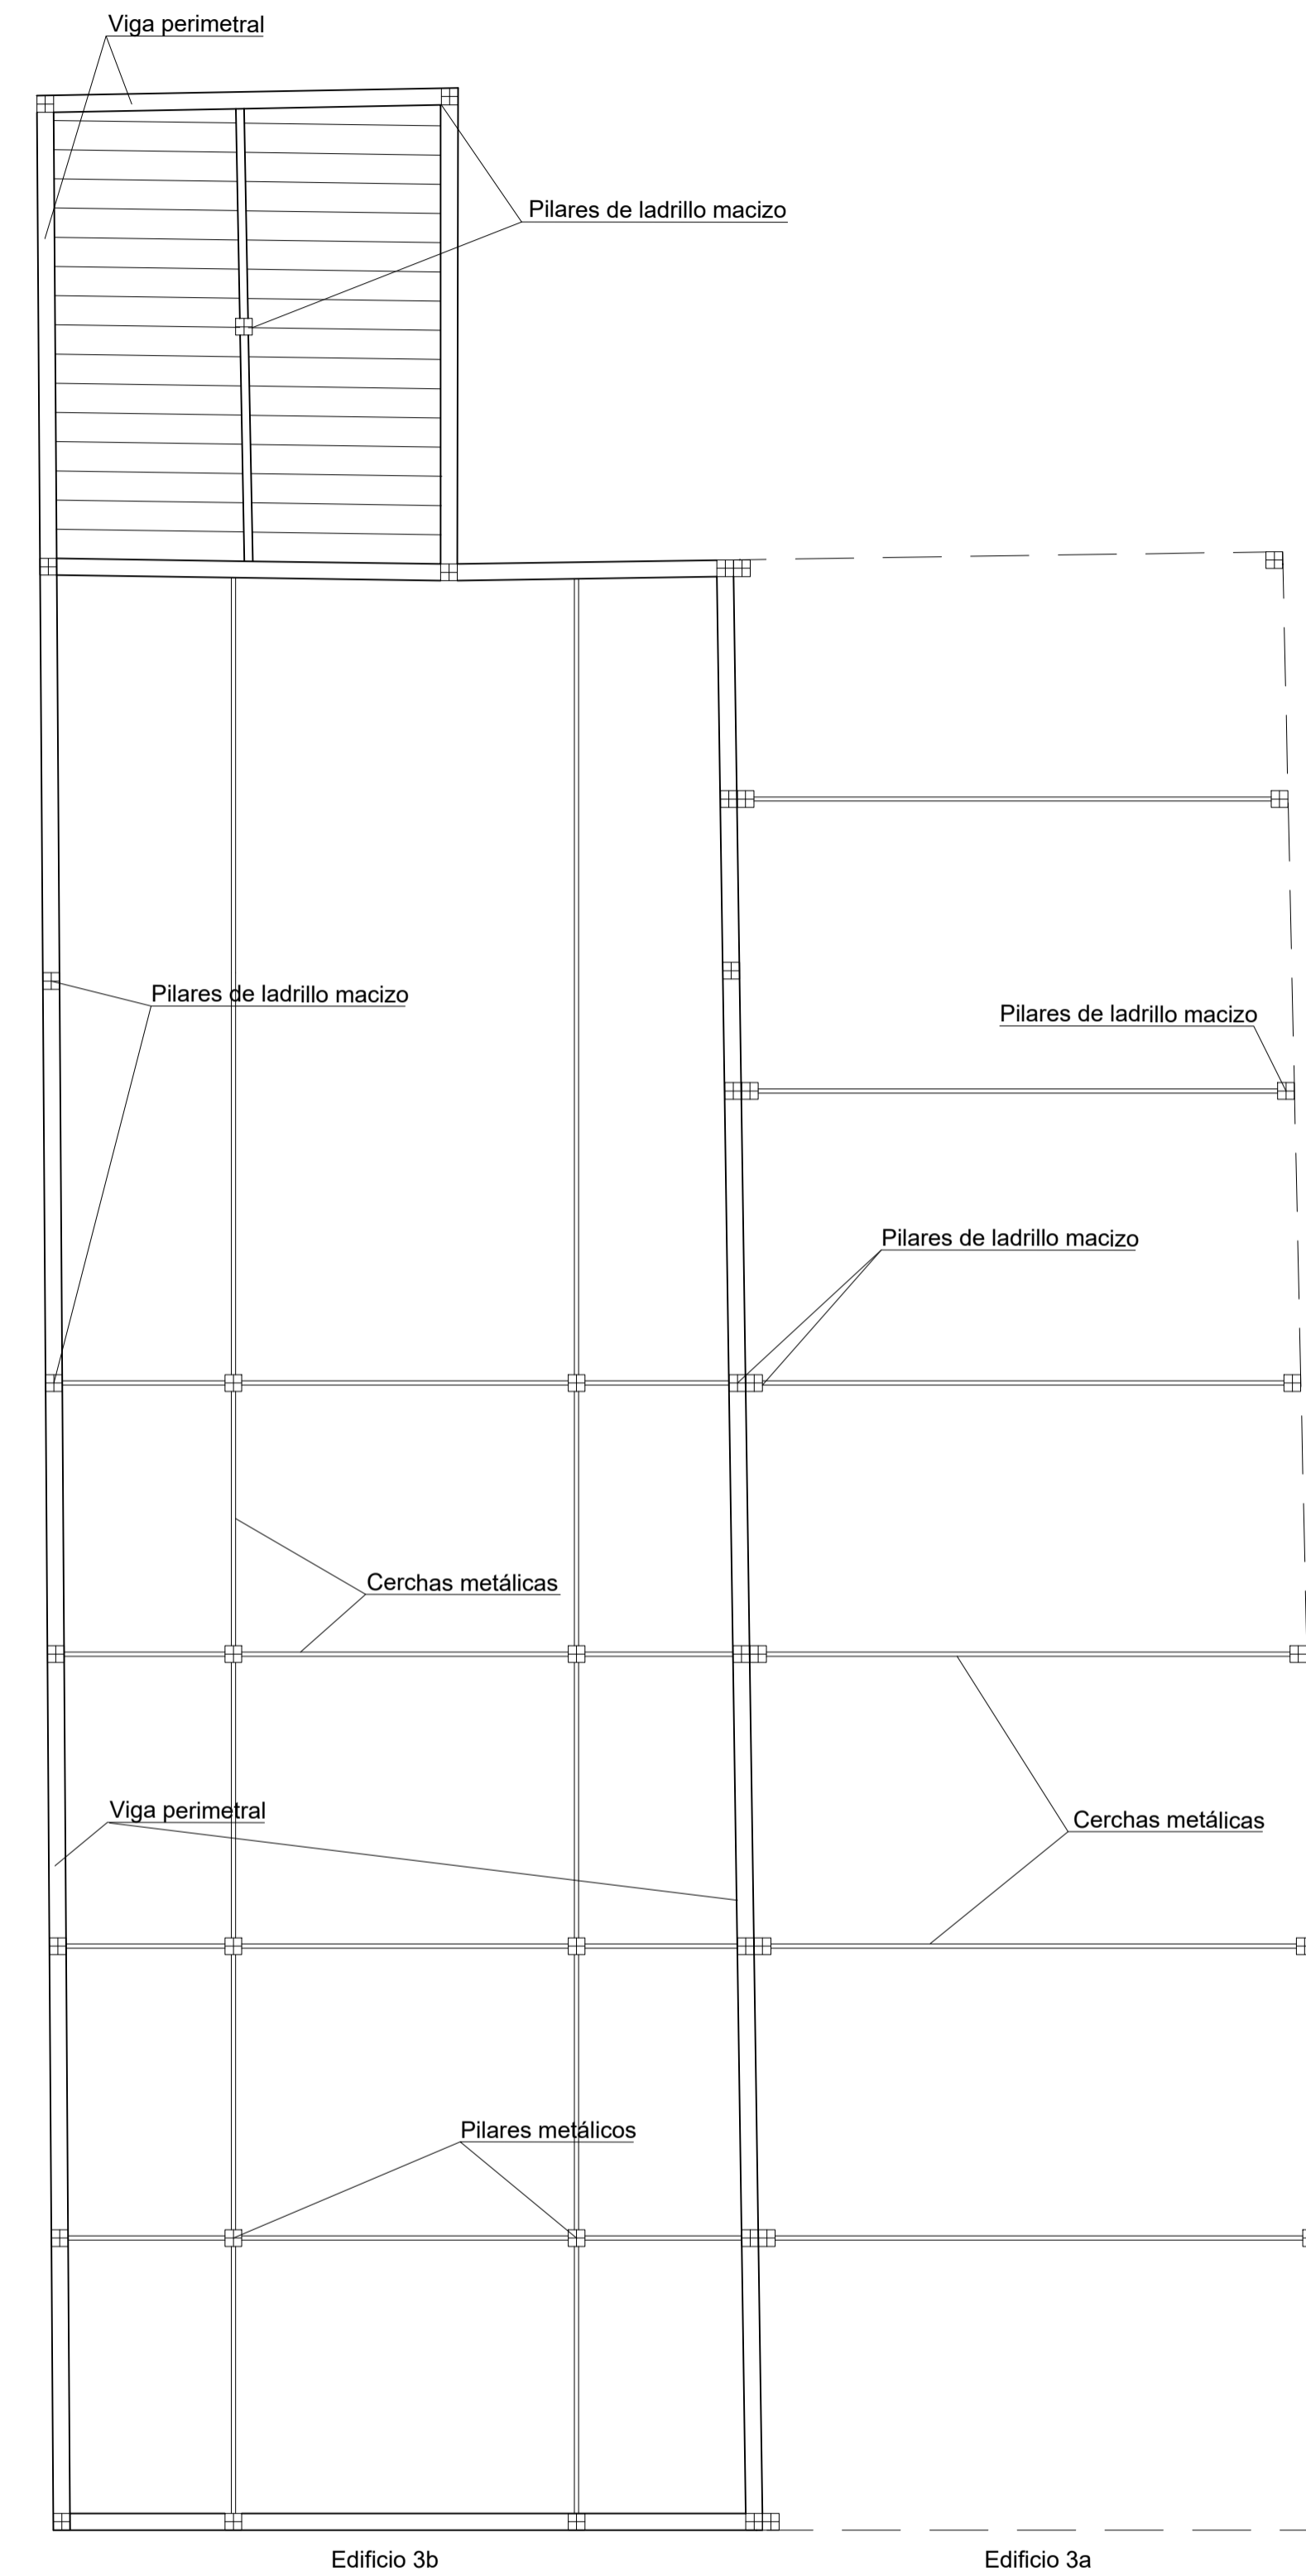

ESTRUCTURA

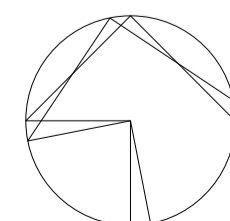

AUTOR DEL TRABAJO
 JEFE DE LA DIVISIÓN DE PLANEAMIENTO Y PROYECTOS
 Javier González Ramiro
 ARQUITECTO

ESCALAS	1/200	0	2	4	6m.
FECHA	ANULA AL	ANULADO POR			

LOCALIDAD
 VALENCIA
 VALENCIA

PROYECTO
 PLANO

PROYECTO DE URBANIZACIÓN DEL "PARQUE CENTRAL DE ARTILLERÍA" DE VALENCIA
 PARCELA 3. C/ PRIMERO DE MAYO Nº10
 EDIFICACIÓN

PLANO Nº
 DEM.03.
 HOJA
 3 DE 3