




PLANTA CUBIERTA

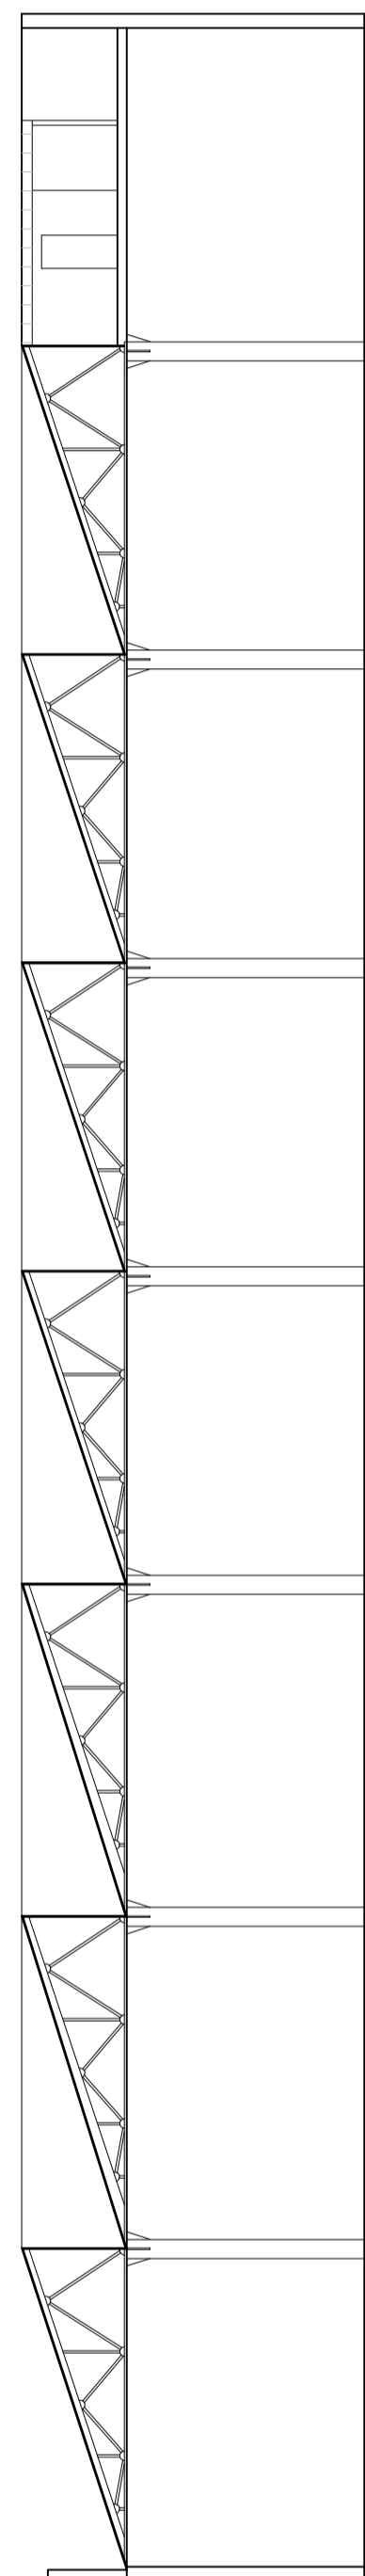


SECCIÓN B-B

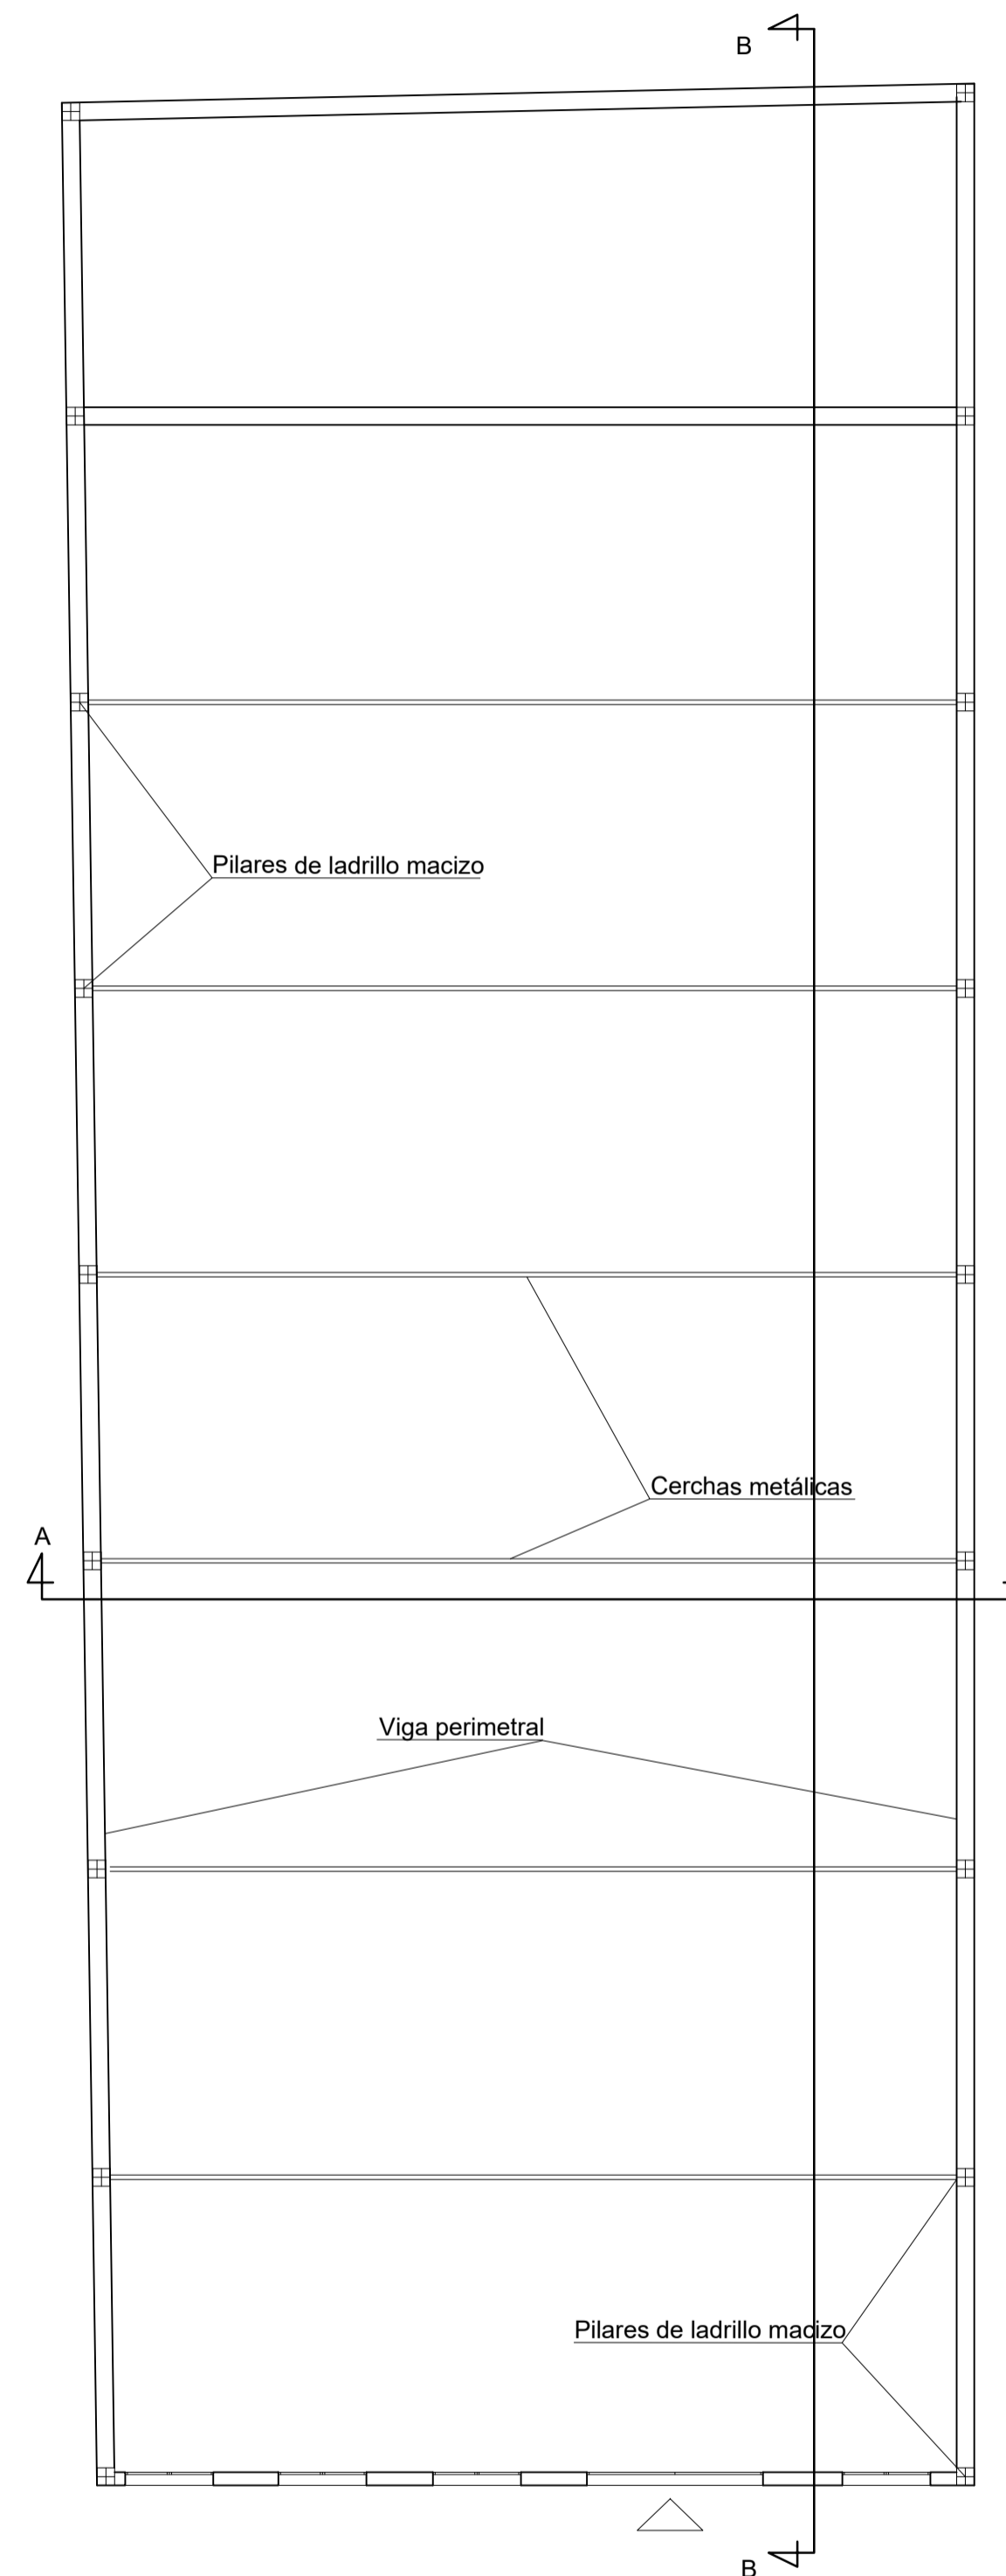


PLANTA ESTRUCTURA

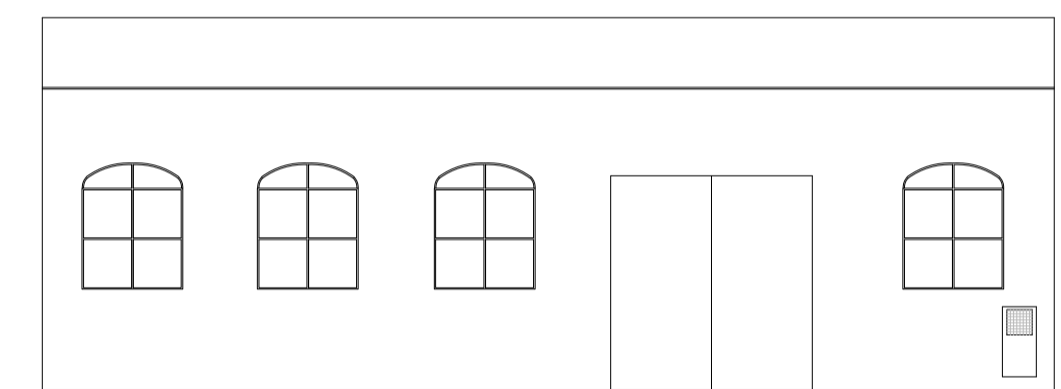

ALZADO

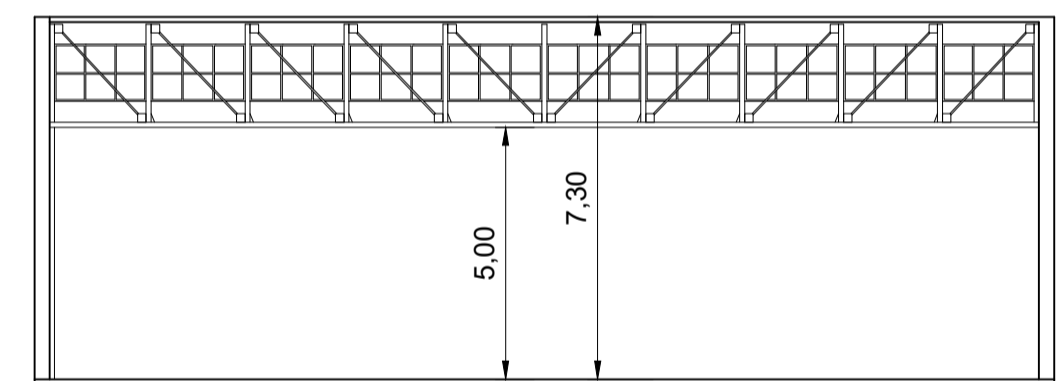

SECCIÓN A-A

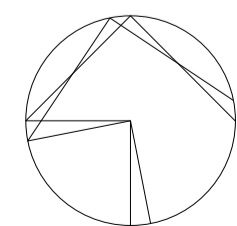

GENERALITAT VALENCIANA

AJUNTAMENT DE VALÈNCIA



Entidad Estatal de Suelo
MINISTERIO DE TRANSPORTES, MOVILIDAD Y AGENDA URBANA

AUTOR DEL TRABAJO
JEFE DE LA DIVISI3N DE PLANEAMIENTO Y PROYECTOS
Javier Gonzlez Ramiro
ARQUITECTO

| | | | | | |
|---------|----------|-------------|---|---|-----|
| ESCALAS | 1/200 | 0 | 2 | 4 | 6m. |
| FECHA | ANULA AL | ANULADO POR | | | |

LOCALIDAD
VALENCIA
VALENCIA

| | | | |
|----------|---|----------|---------|
| PROYECTO | PROYECTO DE URBANIZACI3N DEL "PARQUE CENTRAL DE ARTILLERIA" DE VALENCIA | PLANO N | DEM.04. |
| PLANO | PARCELA 4. C/ PRIMERO DE MAYO N10 EDIFICACI3N | HOJA | 2 DE 2 |