




PLANTA CUBIERTA

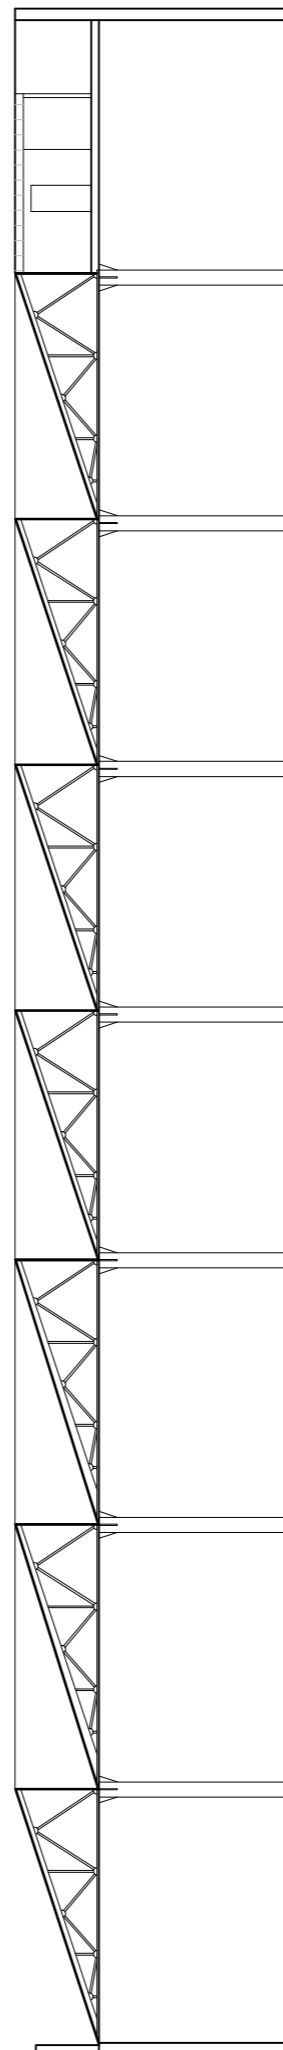


SECCIÓN B-B

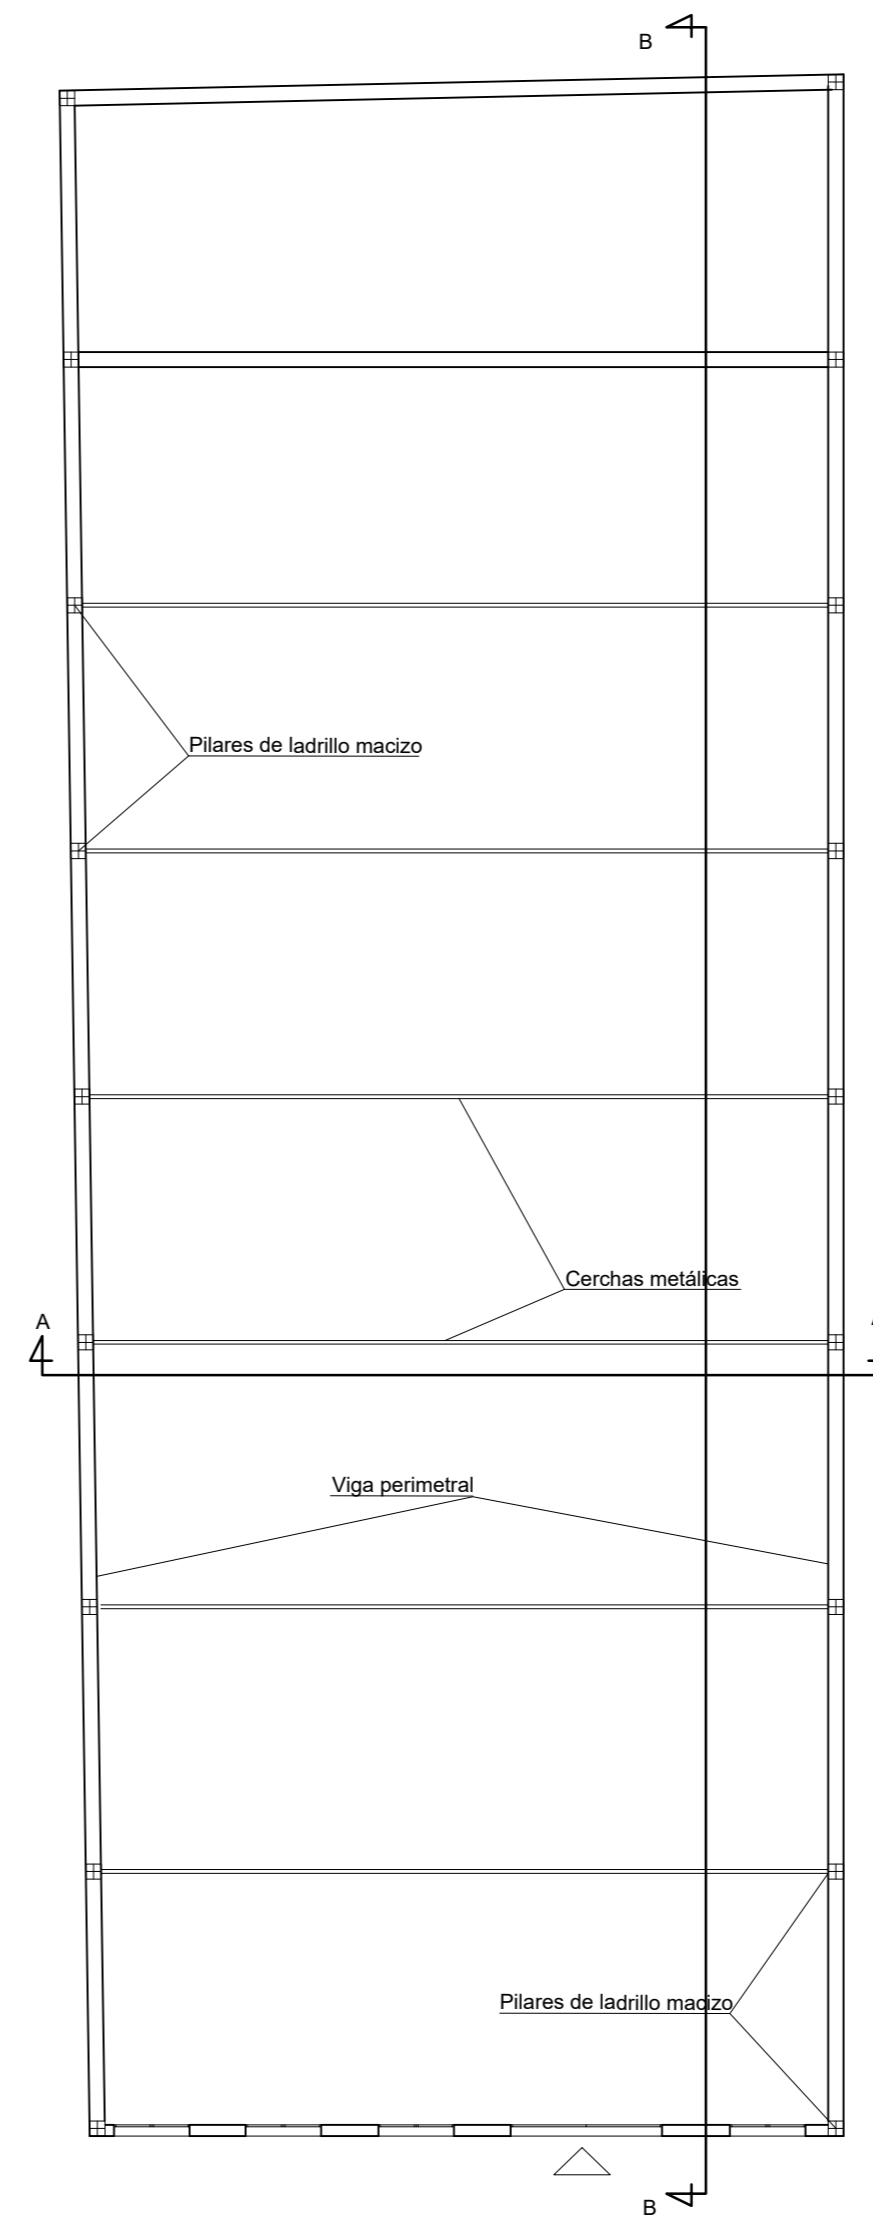


PLANTA ESTRUCTURA

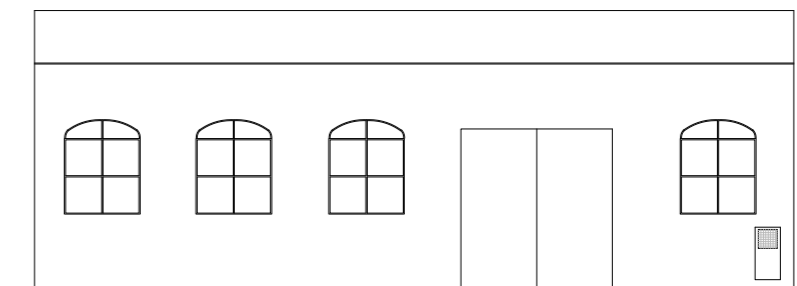

ALZADO

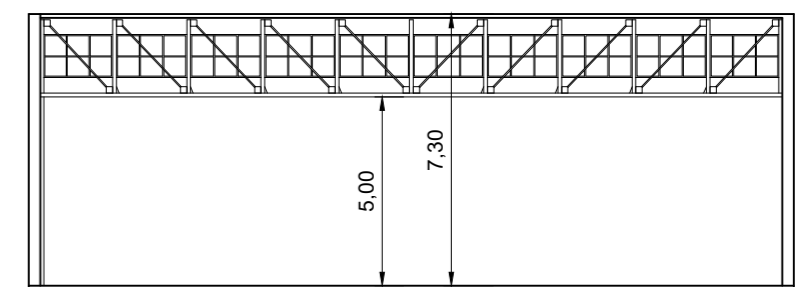

SECCIÓN A-A

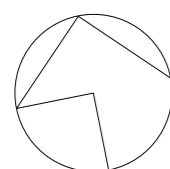

AUTOR DEL TRABAJO
 JEFE DE LA DIVISIÓN DE PLANEAMIENTO Y PROYECTOS
 Javier González Ramiro
 ARQUITECTO

ESCALAS 1/200
 ANULA AL ANULADO POR

LOCALIDAD
 VALENCIA
 VALENCIA

PROYECTO
 PLANO

PROYECTO DE URBANIZACIÓN DEL "PARQUE CENTRAL DE ARTILLERÍA" DE VALENCIA
 PARCELA 4. C/ PRIMERO DE MAYO Nº10 EDIFICACIÓN

PLANO Nº DEM.04.
 HOJA 2 DE 2