




PLANTA BAJA

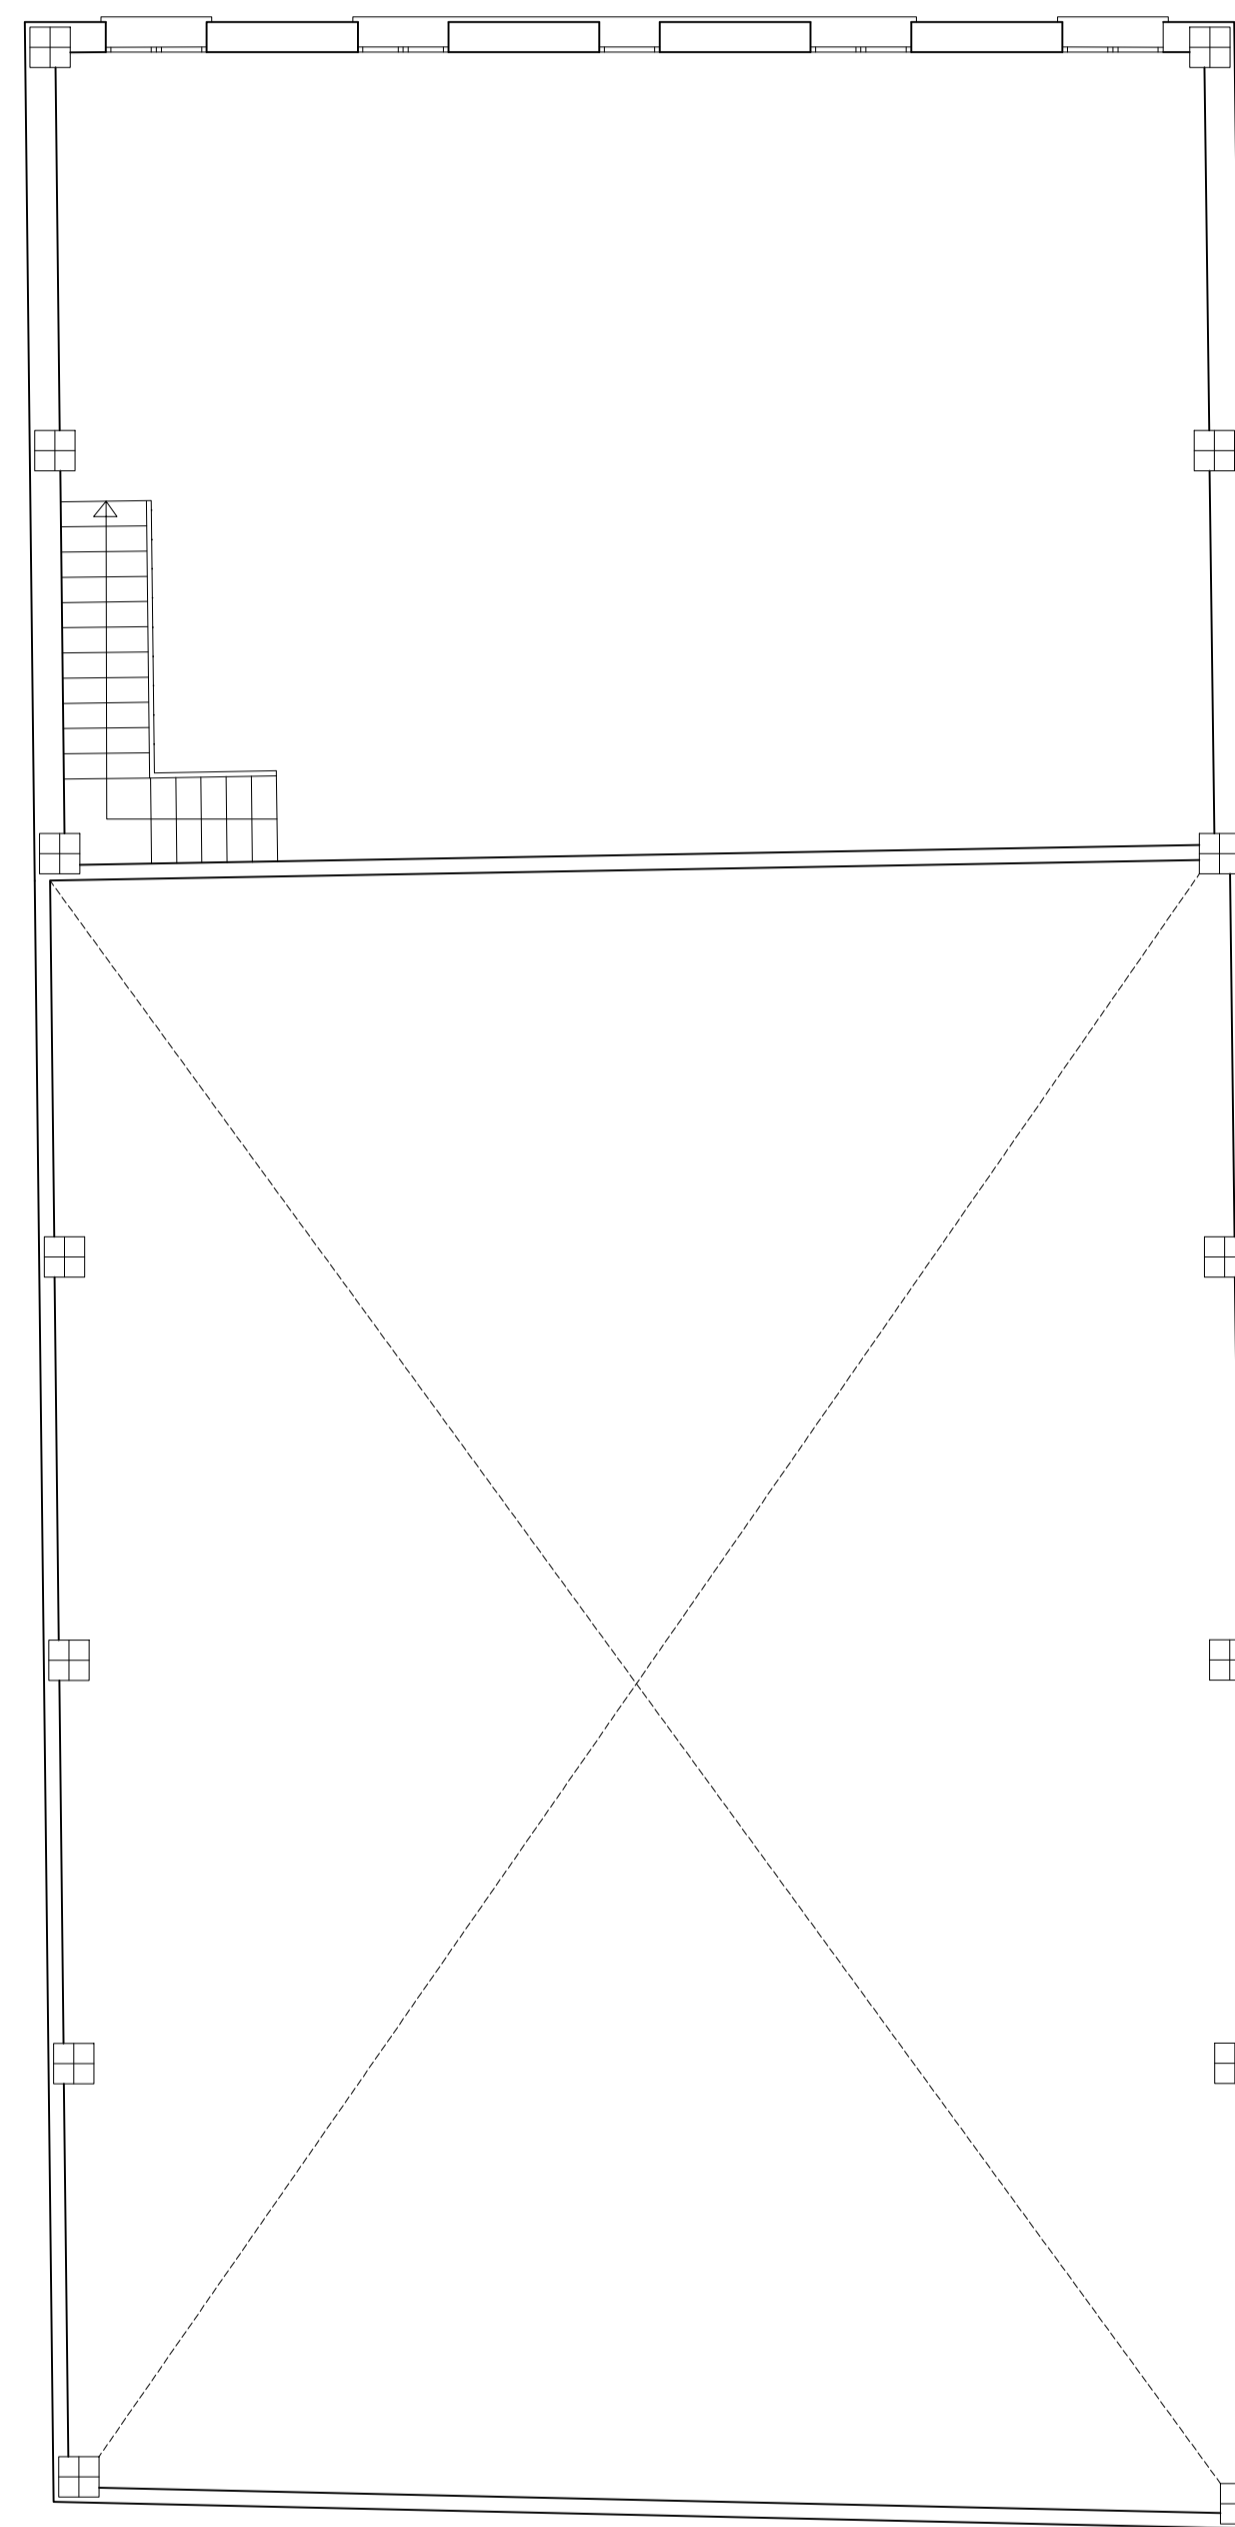

PLANTA ALTA

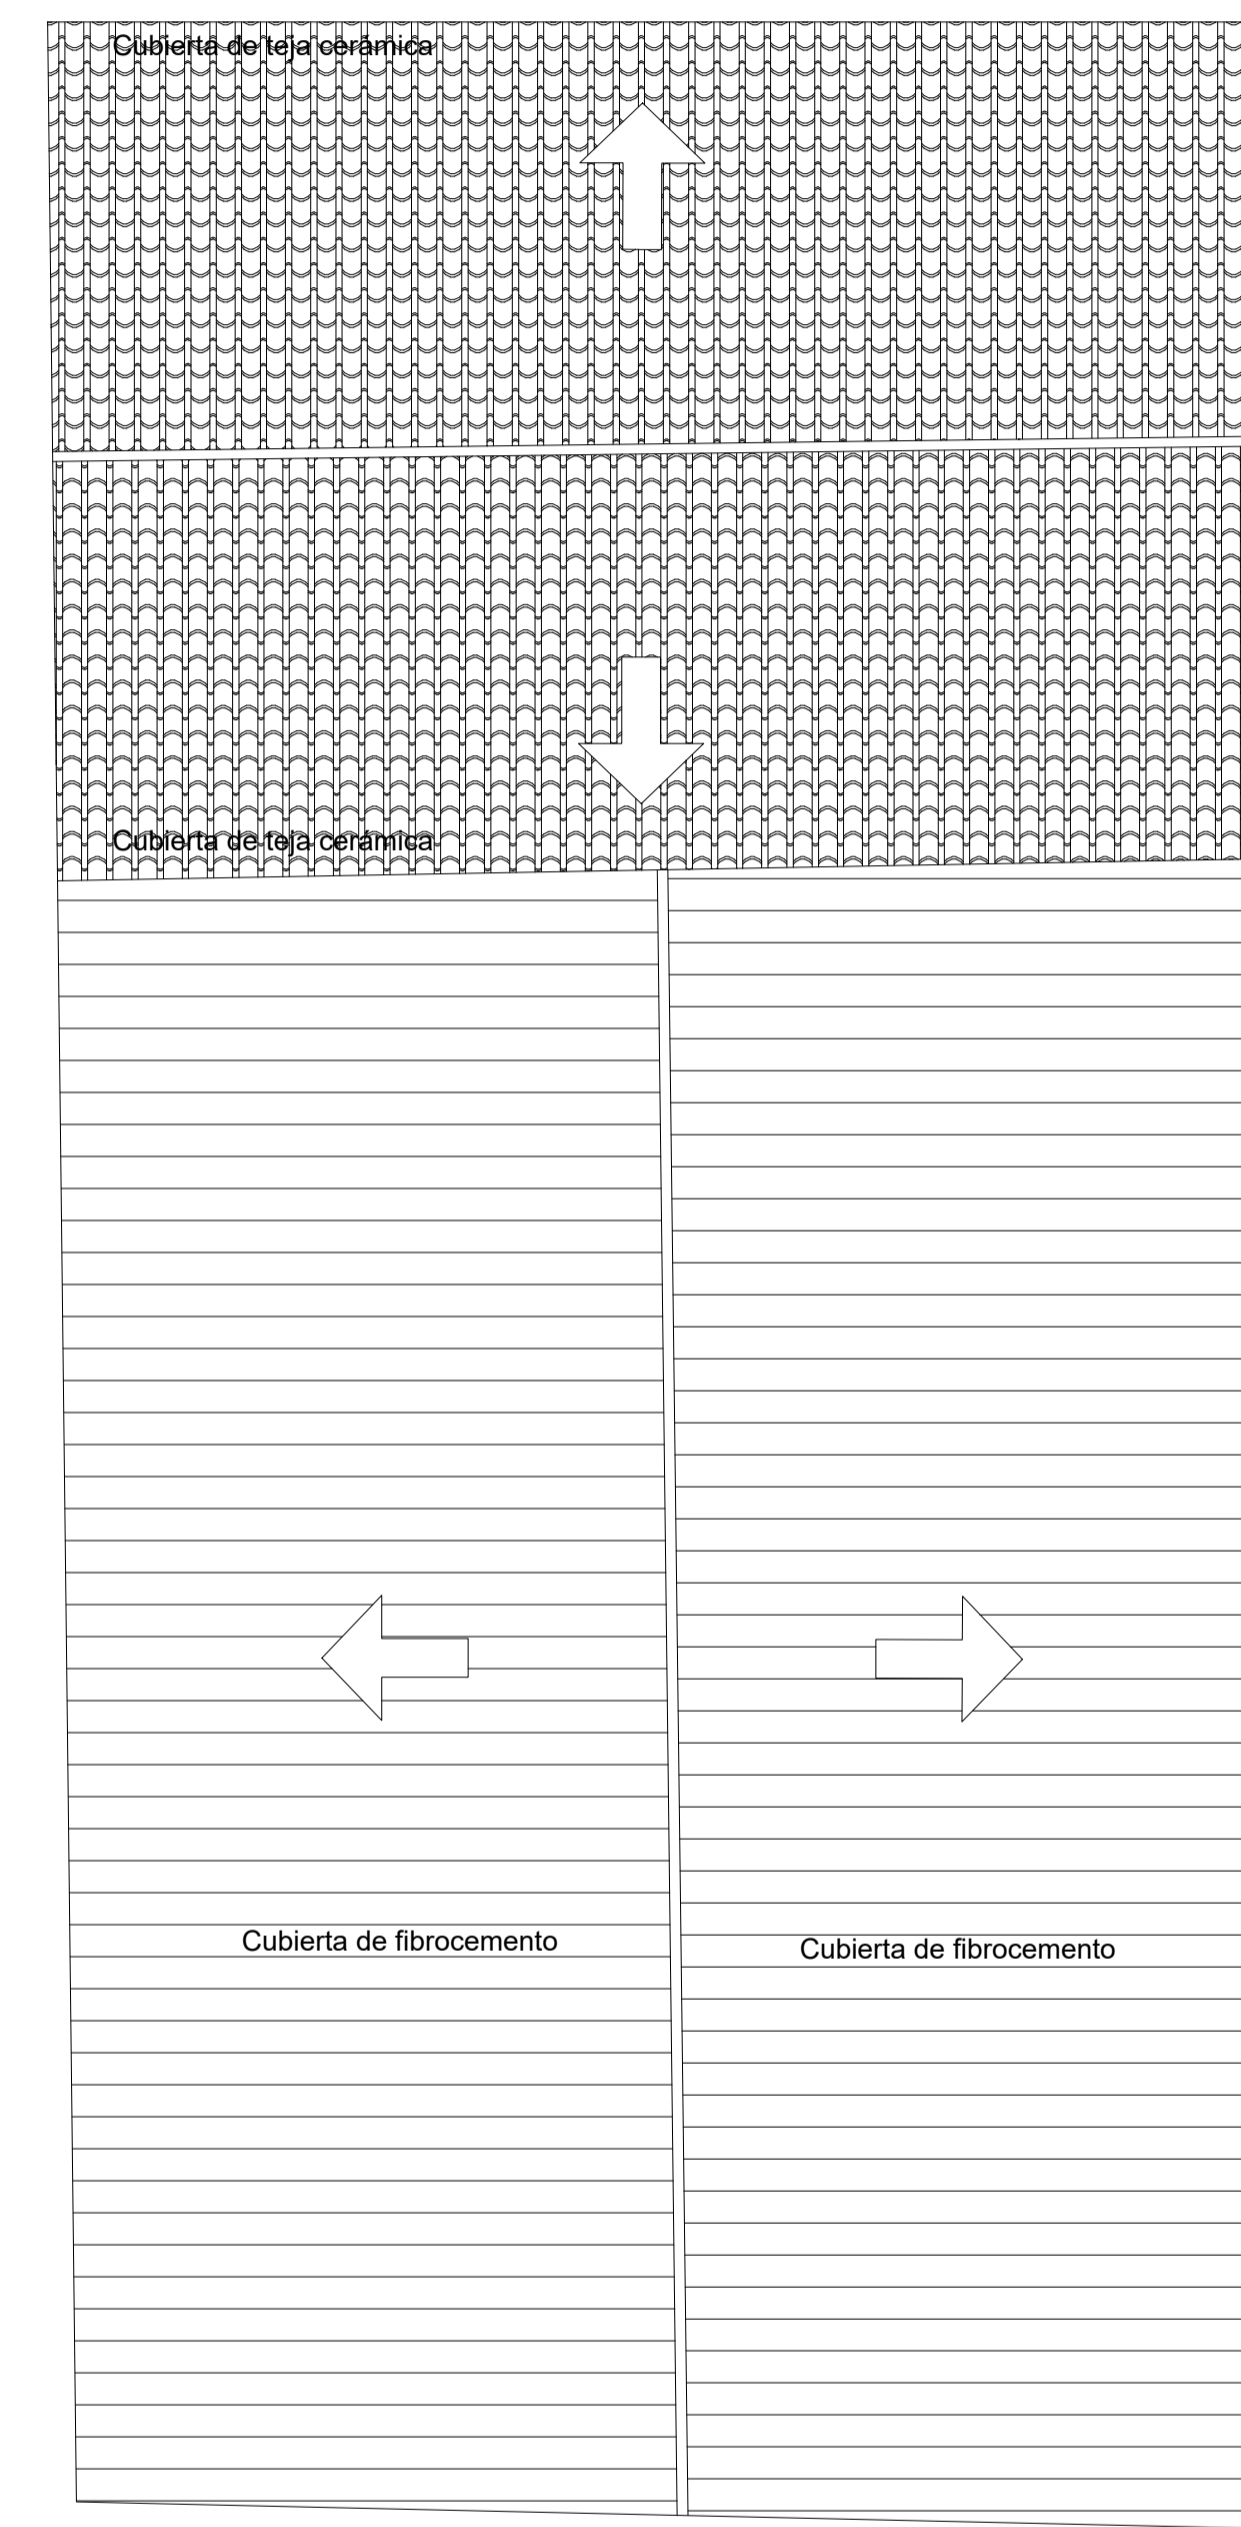

CUBIERTA

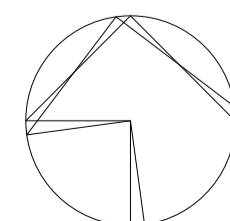

AUTOR DEL TRABAJO
 JEFE DE LA DIVISIÓN DE PLANEAMIENTO Y PROYECTOS
 Javier González Ramiro
 ARQUITECTO

ESCALAS	1/100	0	1	2	3m.
FECHA	ANULA AL	ANULADO POR			

LOCALIDAD
 VALENCIA
 VALENCIA

PROYECTO
 PLANO

PROYECTO DE URBANIZACIÓN DEL "PARQUE CENTRAL DE ARTILLERÍA" DE VALENCIA
 PARCELA 5. C/MOSSEN FEBRER Nº25
 EDIFICACIÓN

PLANO Nº
 DEM.05.
 HOJA
 2 DE 3