






ALZADO

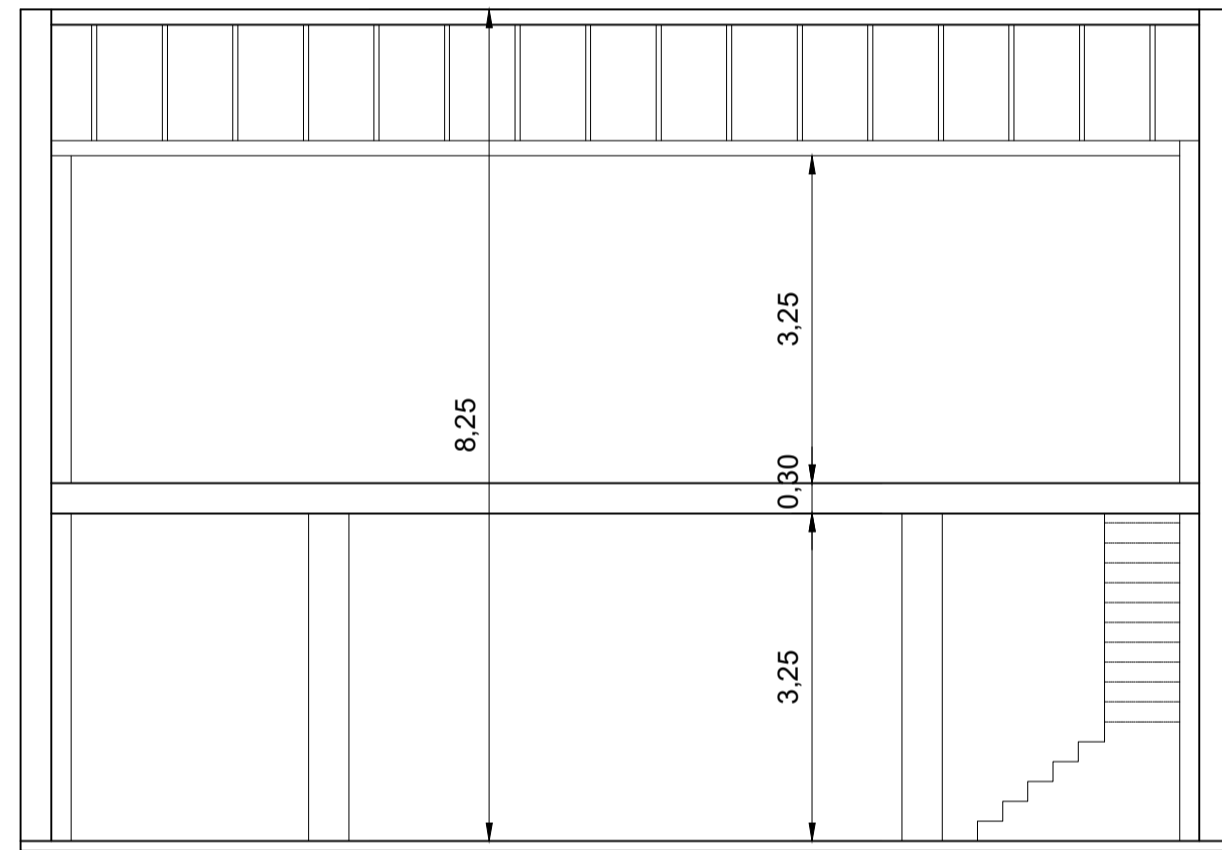


SECCIÓN A-A

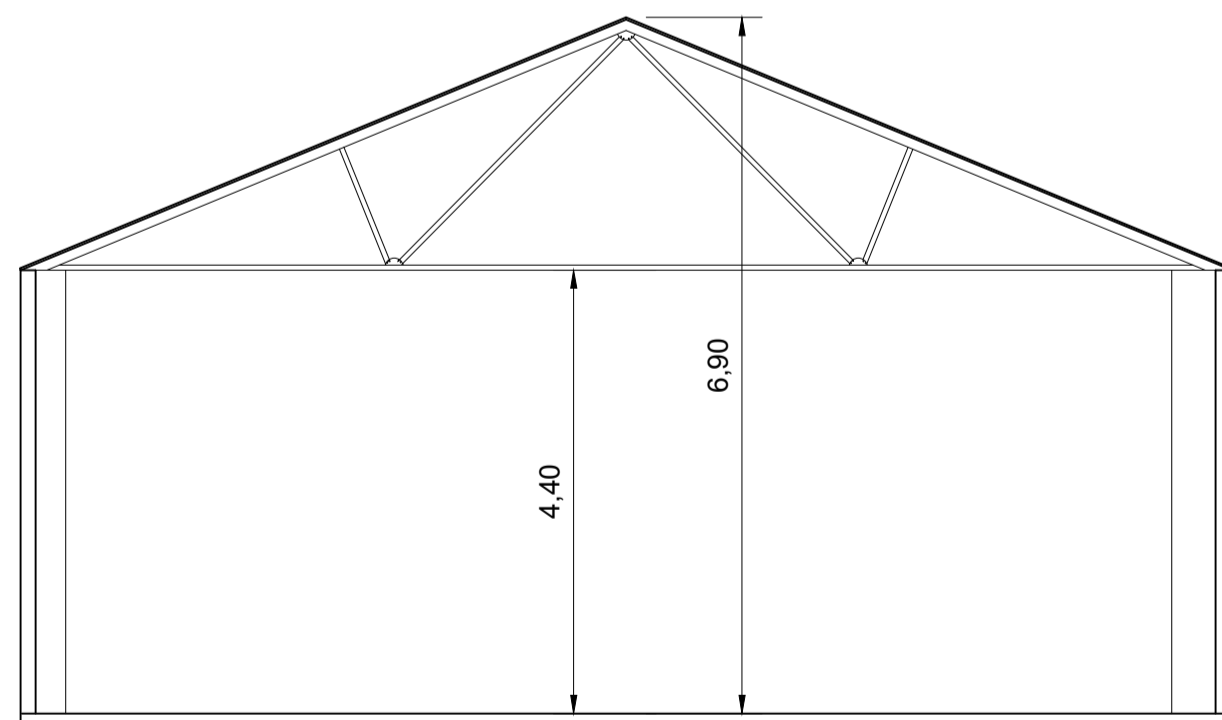


SECCIÓN B-B

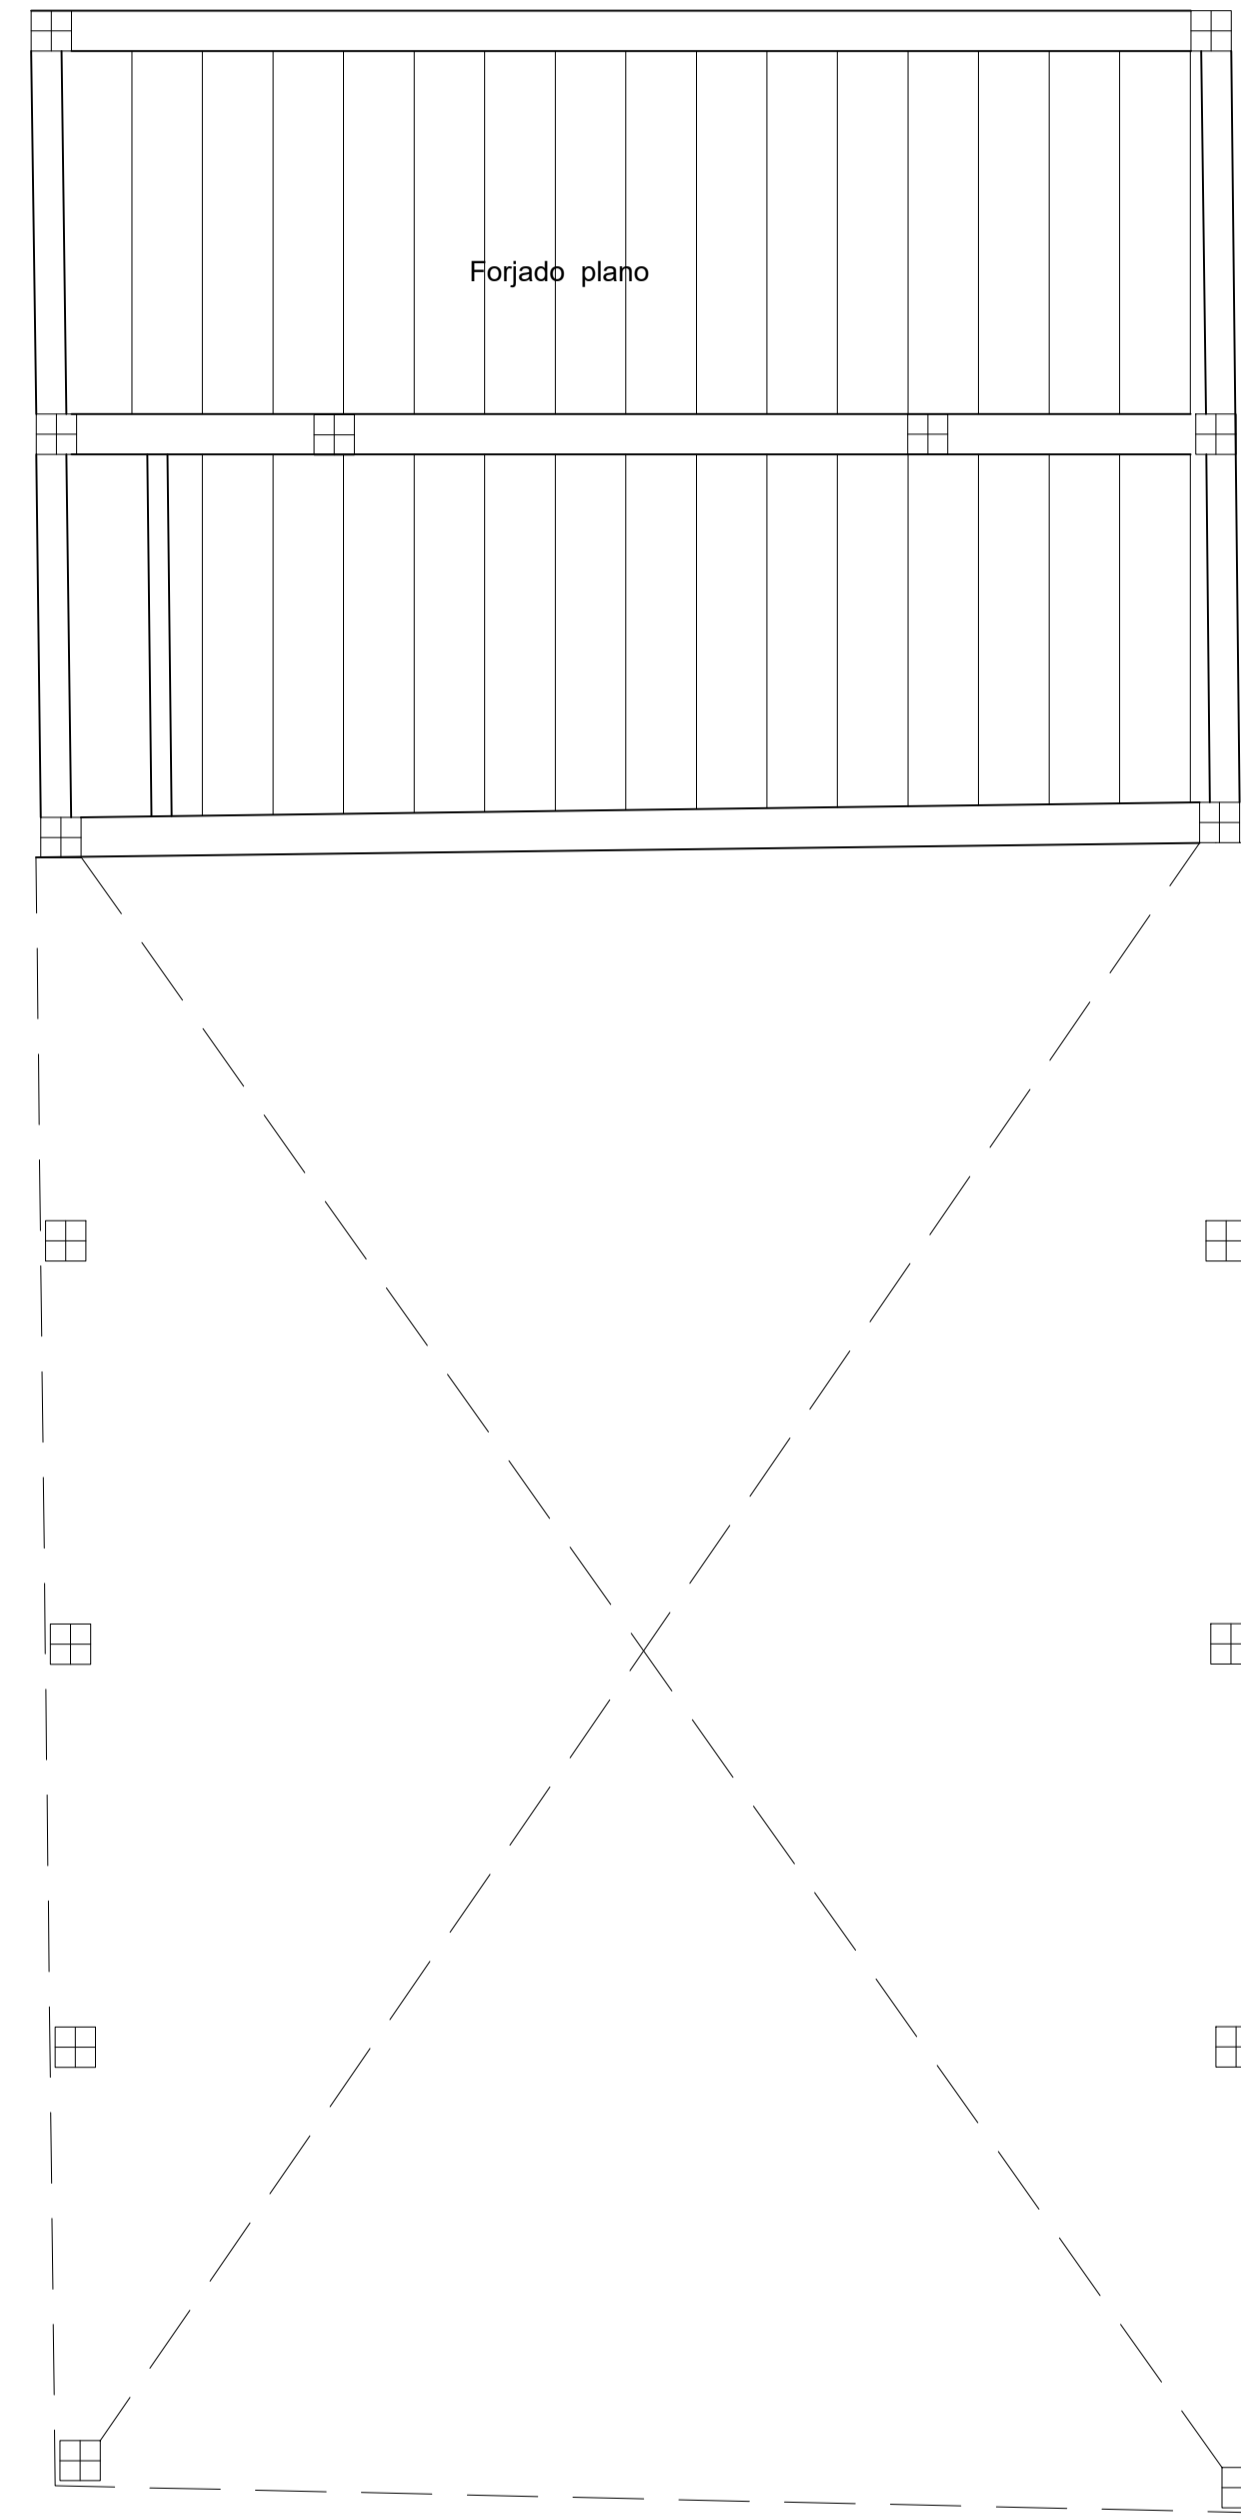

ESTRUCTURA (PLANTA ALTA)

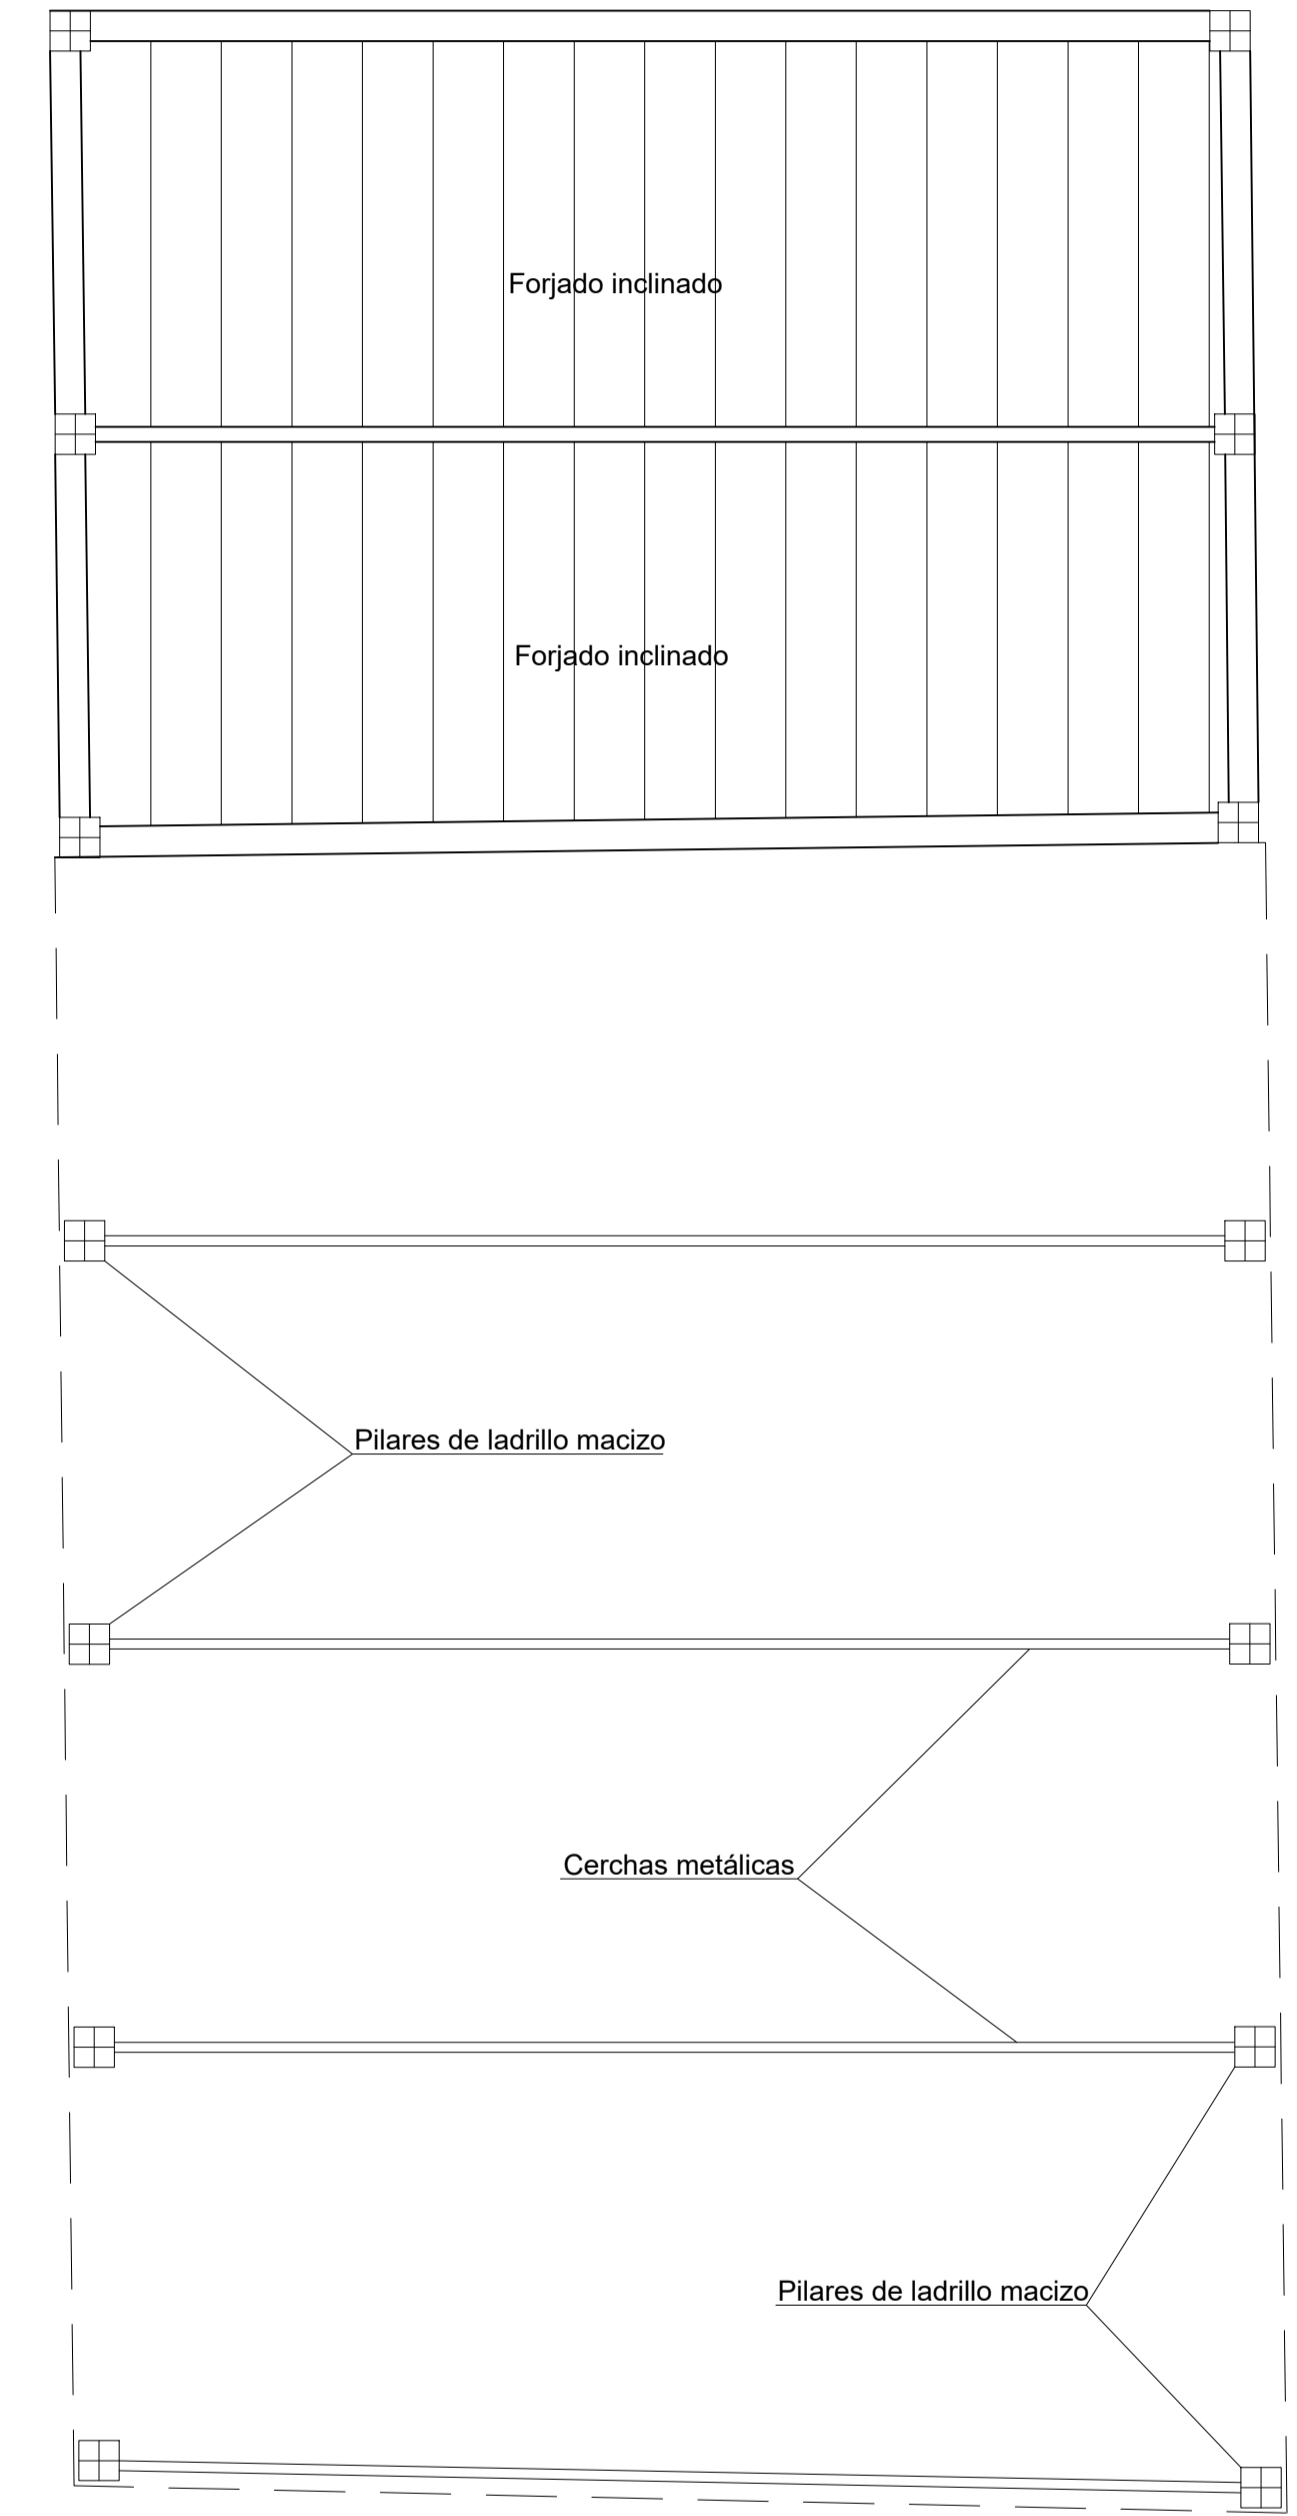

ESTRUCTURA (CUBIERTA)

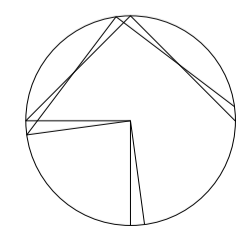

AUTOR DEL TRABAJO  
 JEFE DE LA DIVISIÓN DE PLANEAMIENTO Y PROYECTOS  
 Javier González Ramiro  
 ARQUITECTO

ESCALAS	1/100	0	1	2	3m
FECHA	ANULA AL	ANULADO POR			

LOCALIDAD  
 VALENCIA  
 VALENCIA

PROYECTO	PROYECTO DE URBANIZACIÓN DEL "PARQUE CENTRAL DE ARTILLERÍA" DE VALENCIA	PLANO Nº	DEM.05.
PLANO	PARCELA 5. C/MOSSEN FEBRER Nº25 EDIFICACIÓN	HOJA	3 DE 3