




PLANTA BAJA

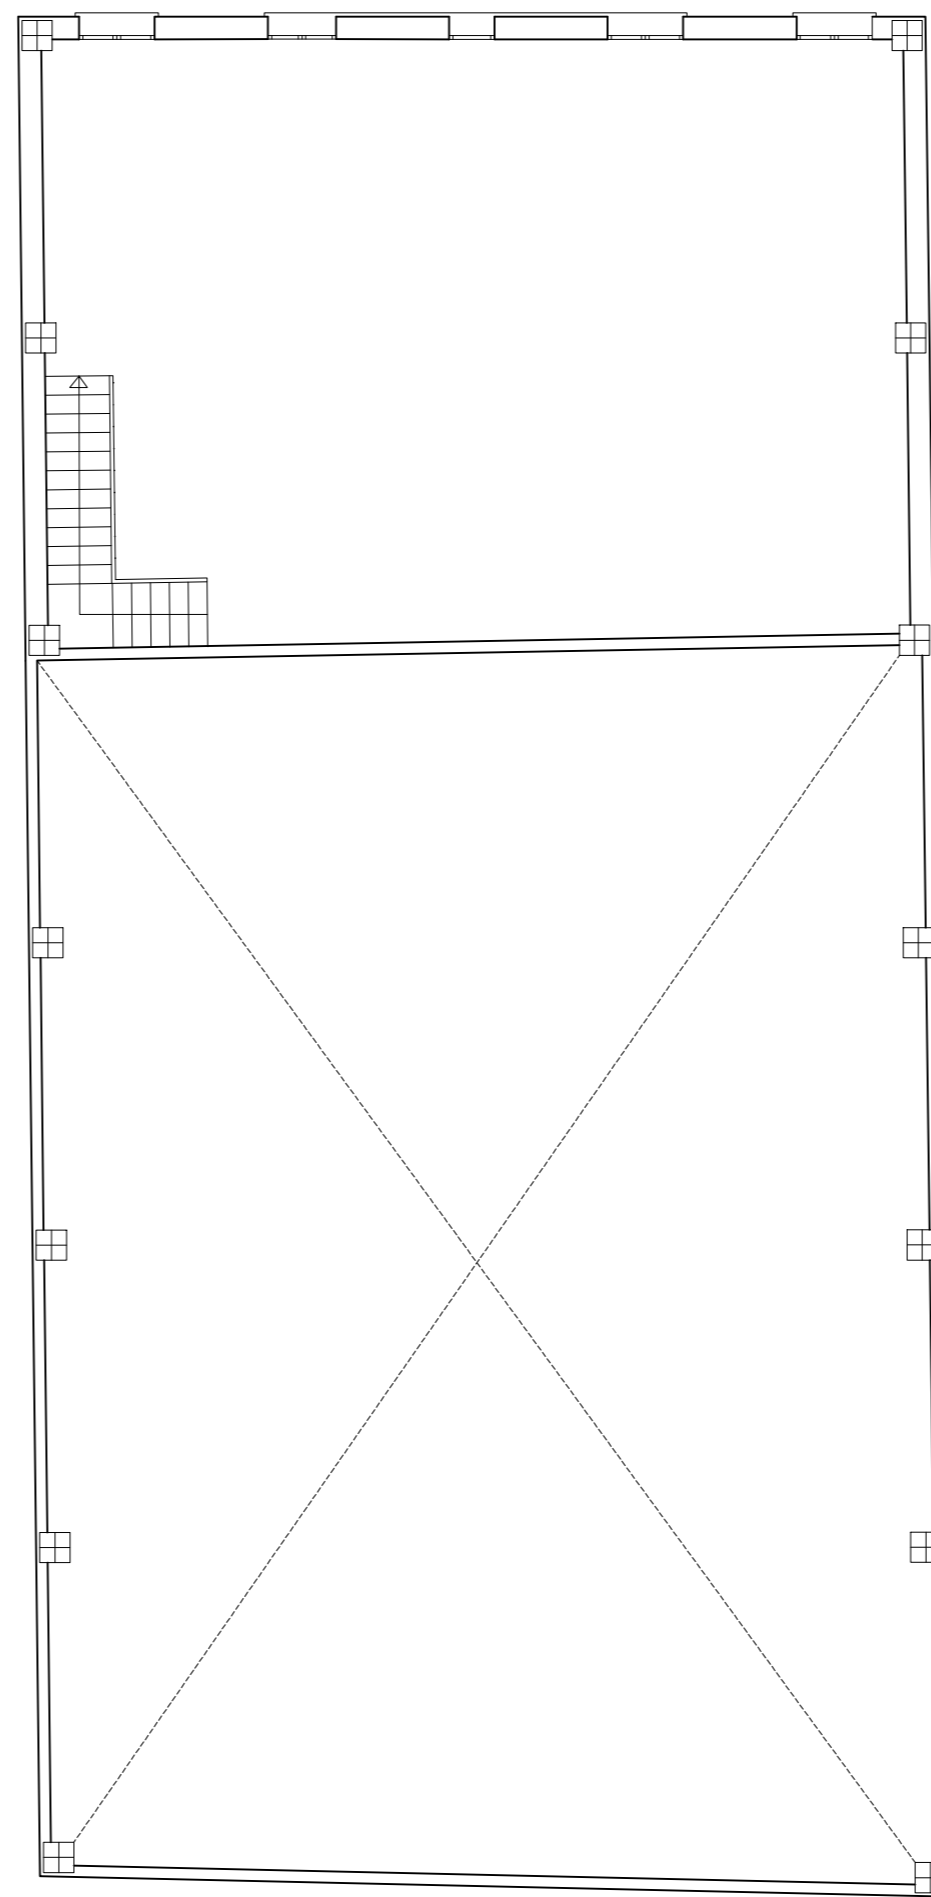

PLANTA ALTA

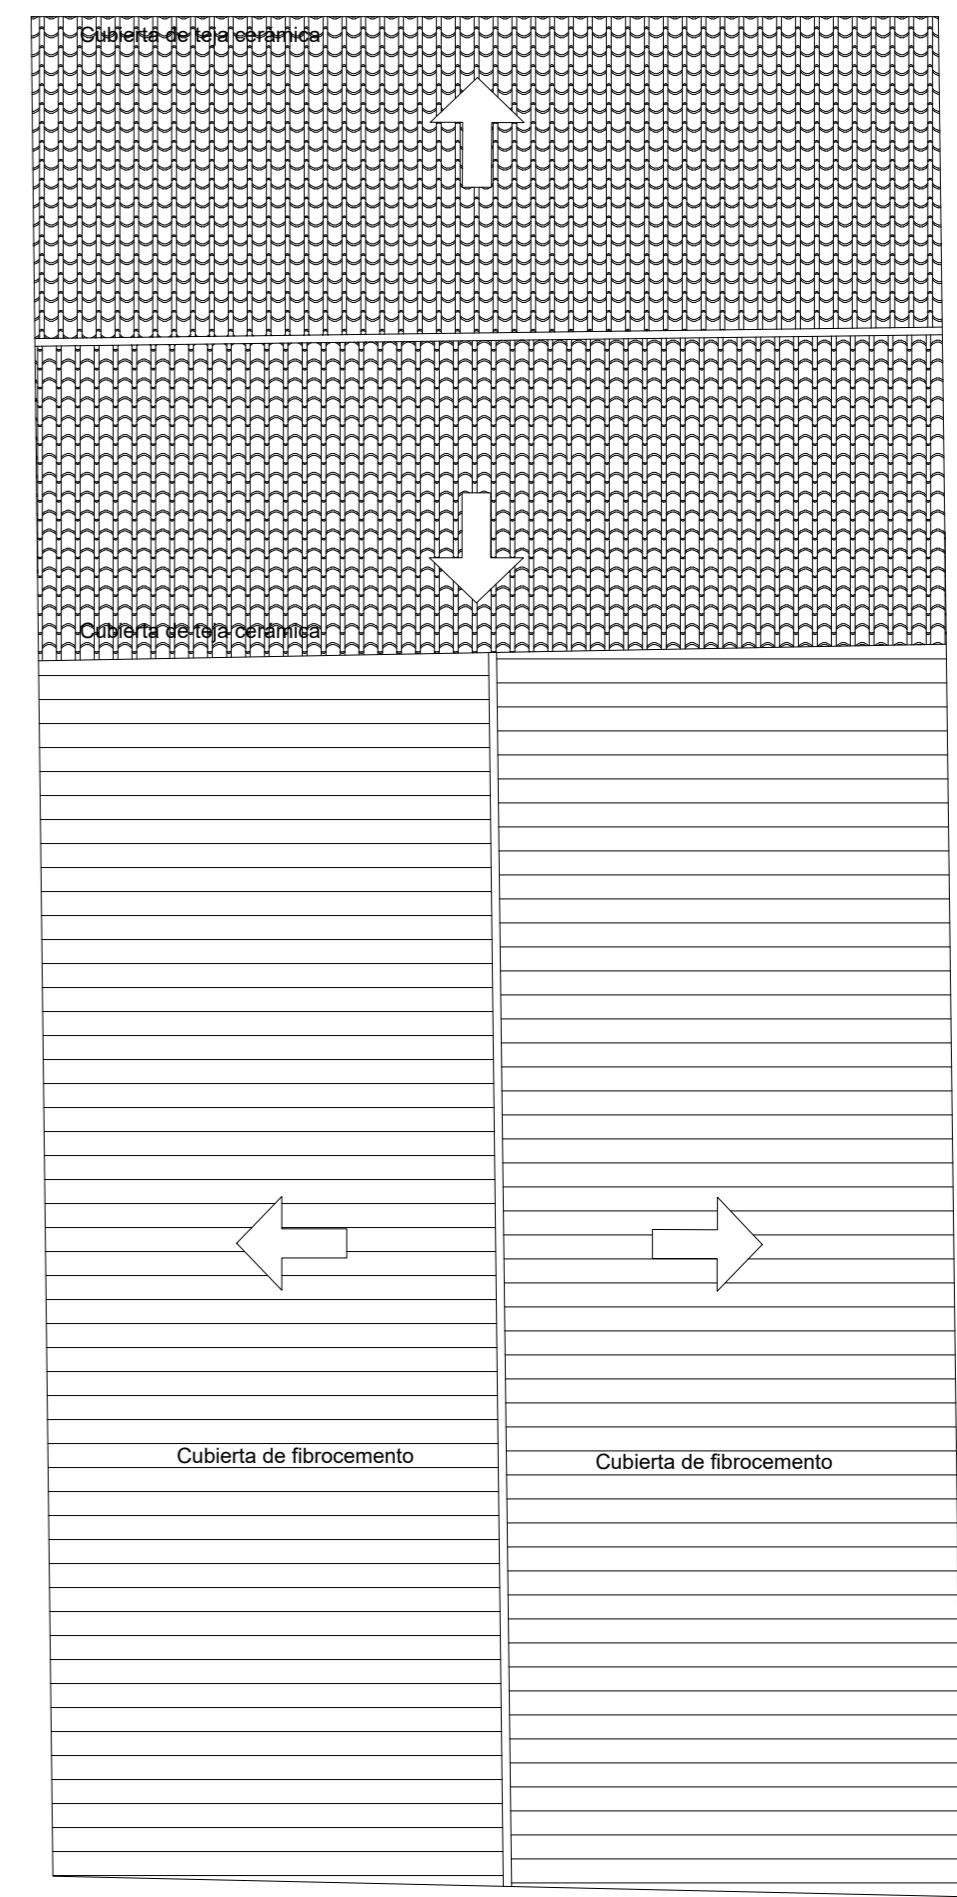

CUBIERTA

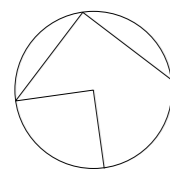

Entidad Estatal de Suelo
MINISTERIO DE TRANSPORTES, MOVILIDAD Y AGENDA URBANA

AUTOR DEL TRABAJO
JEFE DE LA DIVISION DE PLANEAMIENTO Y PROYECTOS
Javier González Ramiro
ARQUITECTO

ESCALAS
1/100
ANULA AL
0 1 2 3m.
ANULADO POR

LOCALIDAD
VALENCIA
VALENCIA

PROYECTO
PLANO

PROYECTO DE URBANIZACIÓN DEL "PARQUE CENTRAL DE ARTILLERÍA" DE VALENCIA
PARCELA 5. C/MOSSEN FEBRER Nº25 EDIFICACIÓN

PLANO Nº DEM.05.
HOJA 2 DE 3