




PLANTA

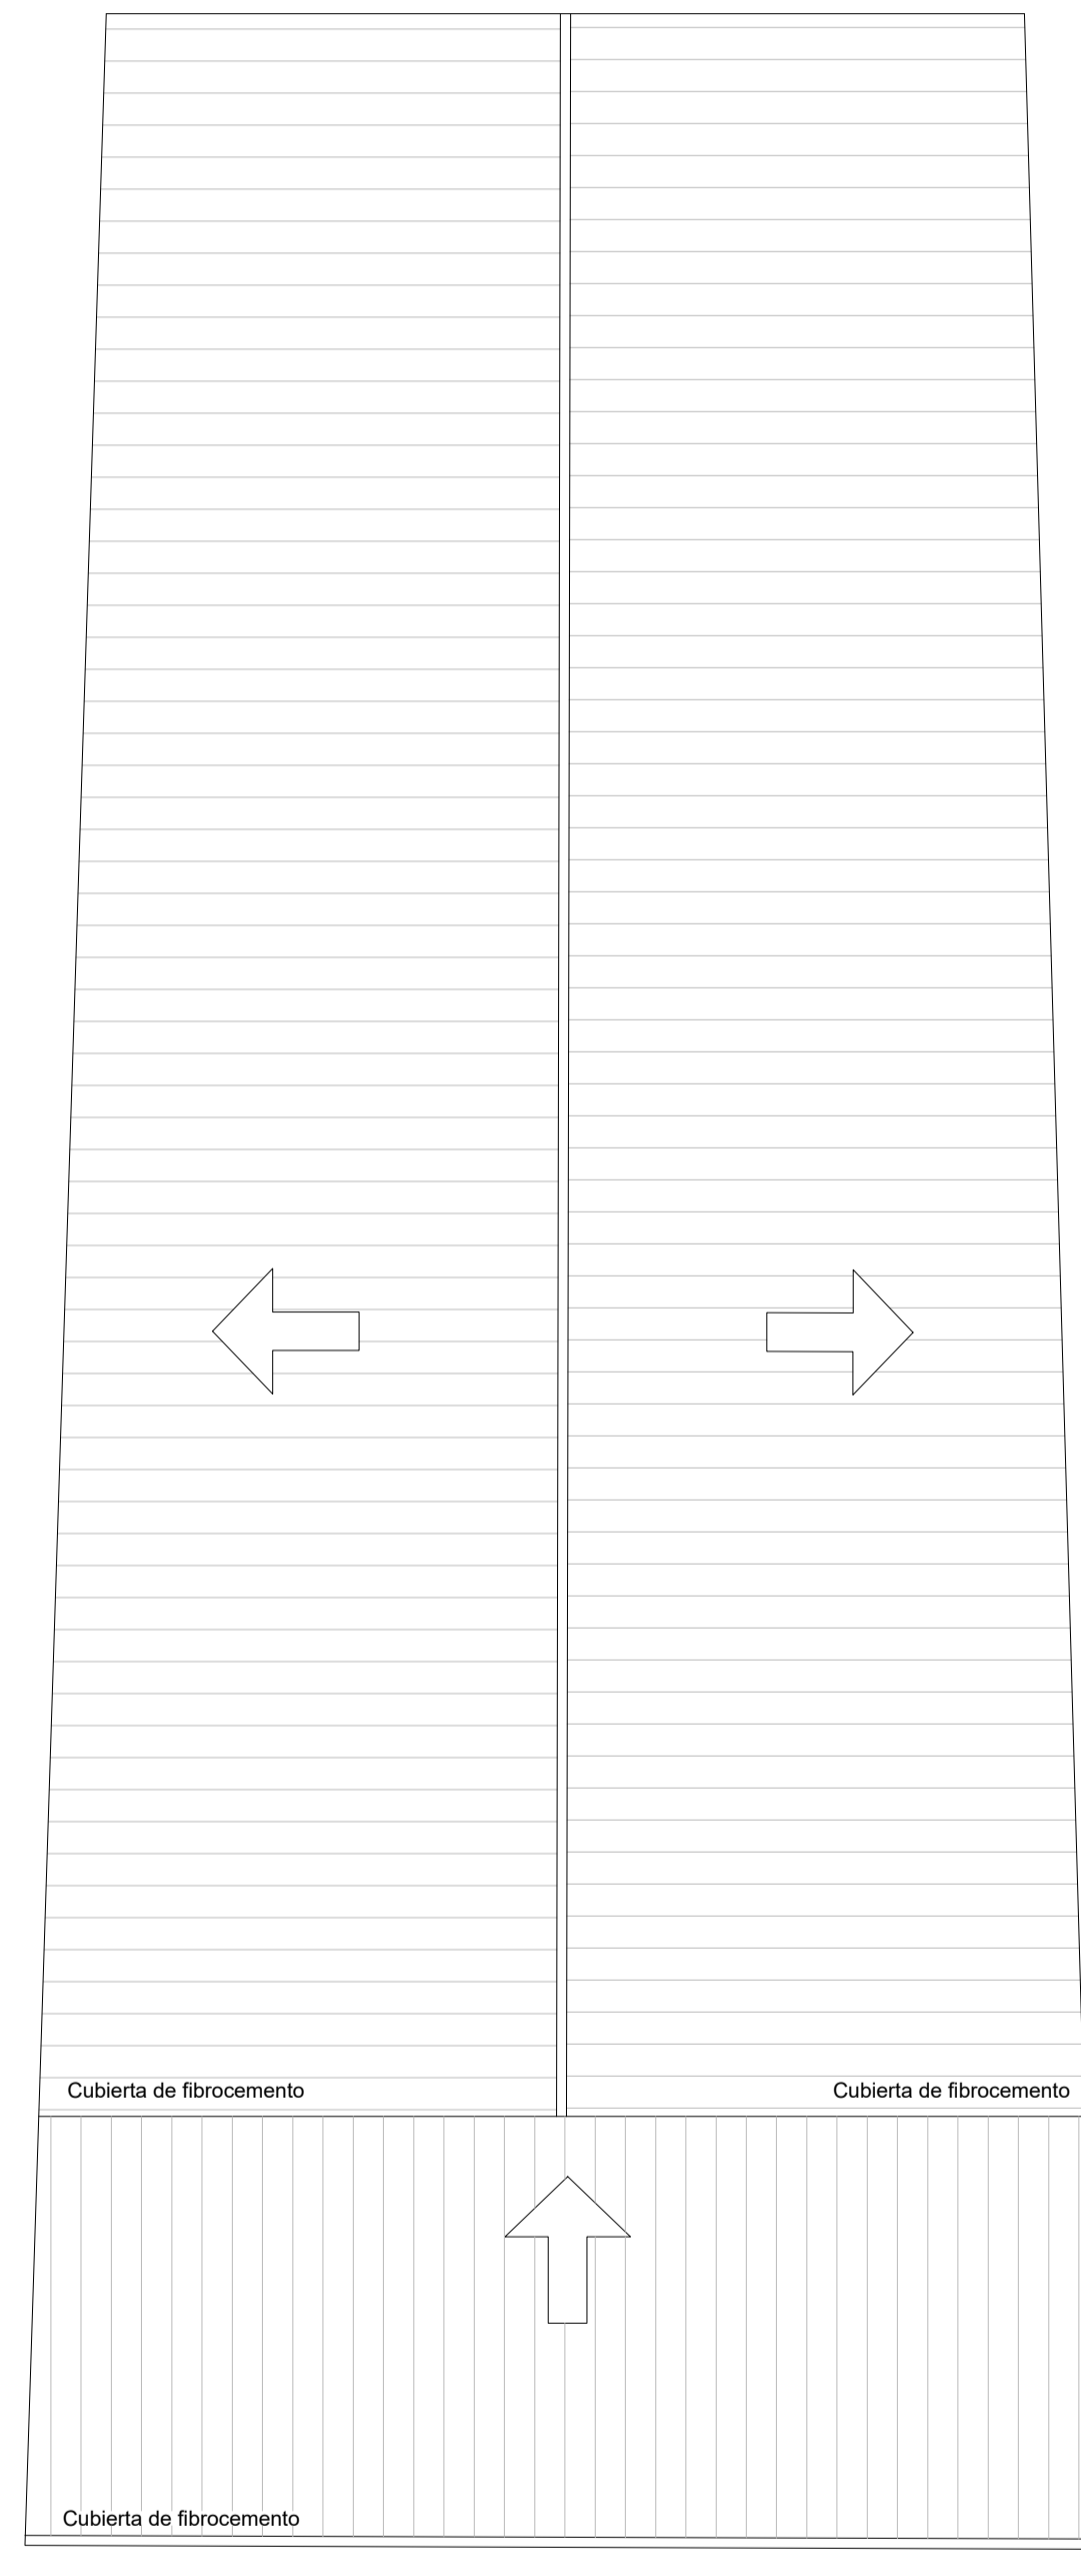


CUBIERTA

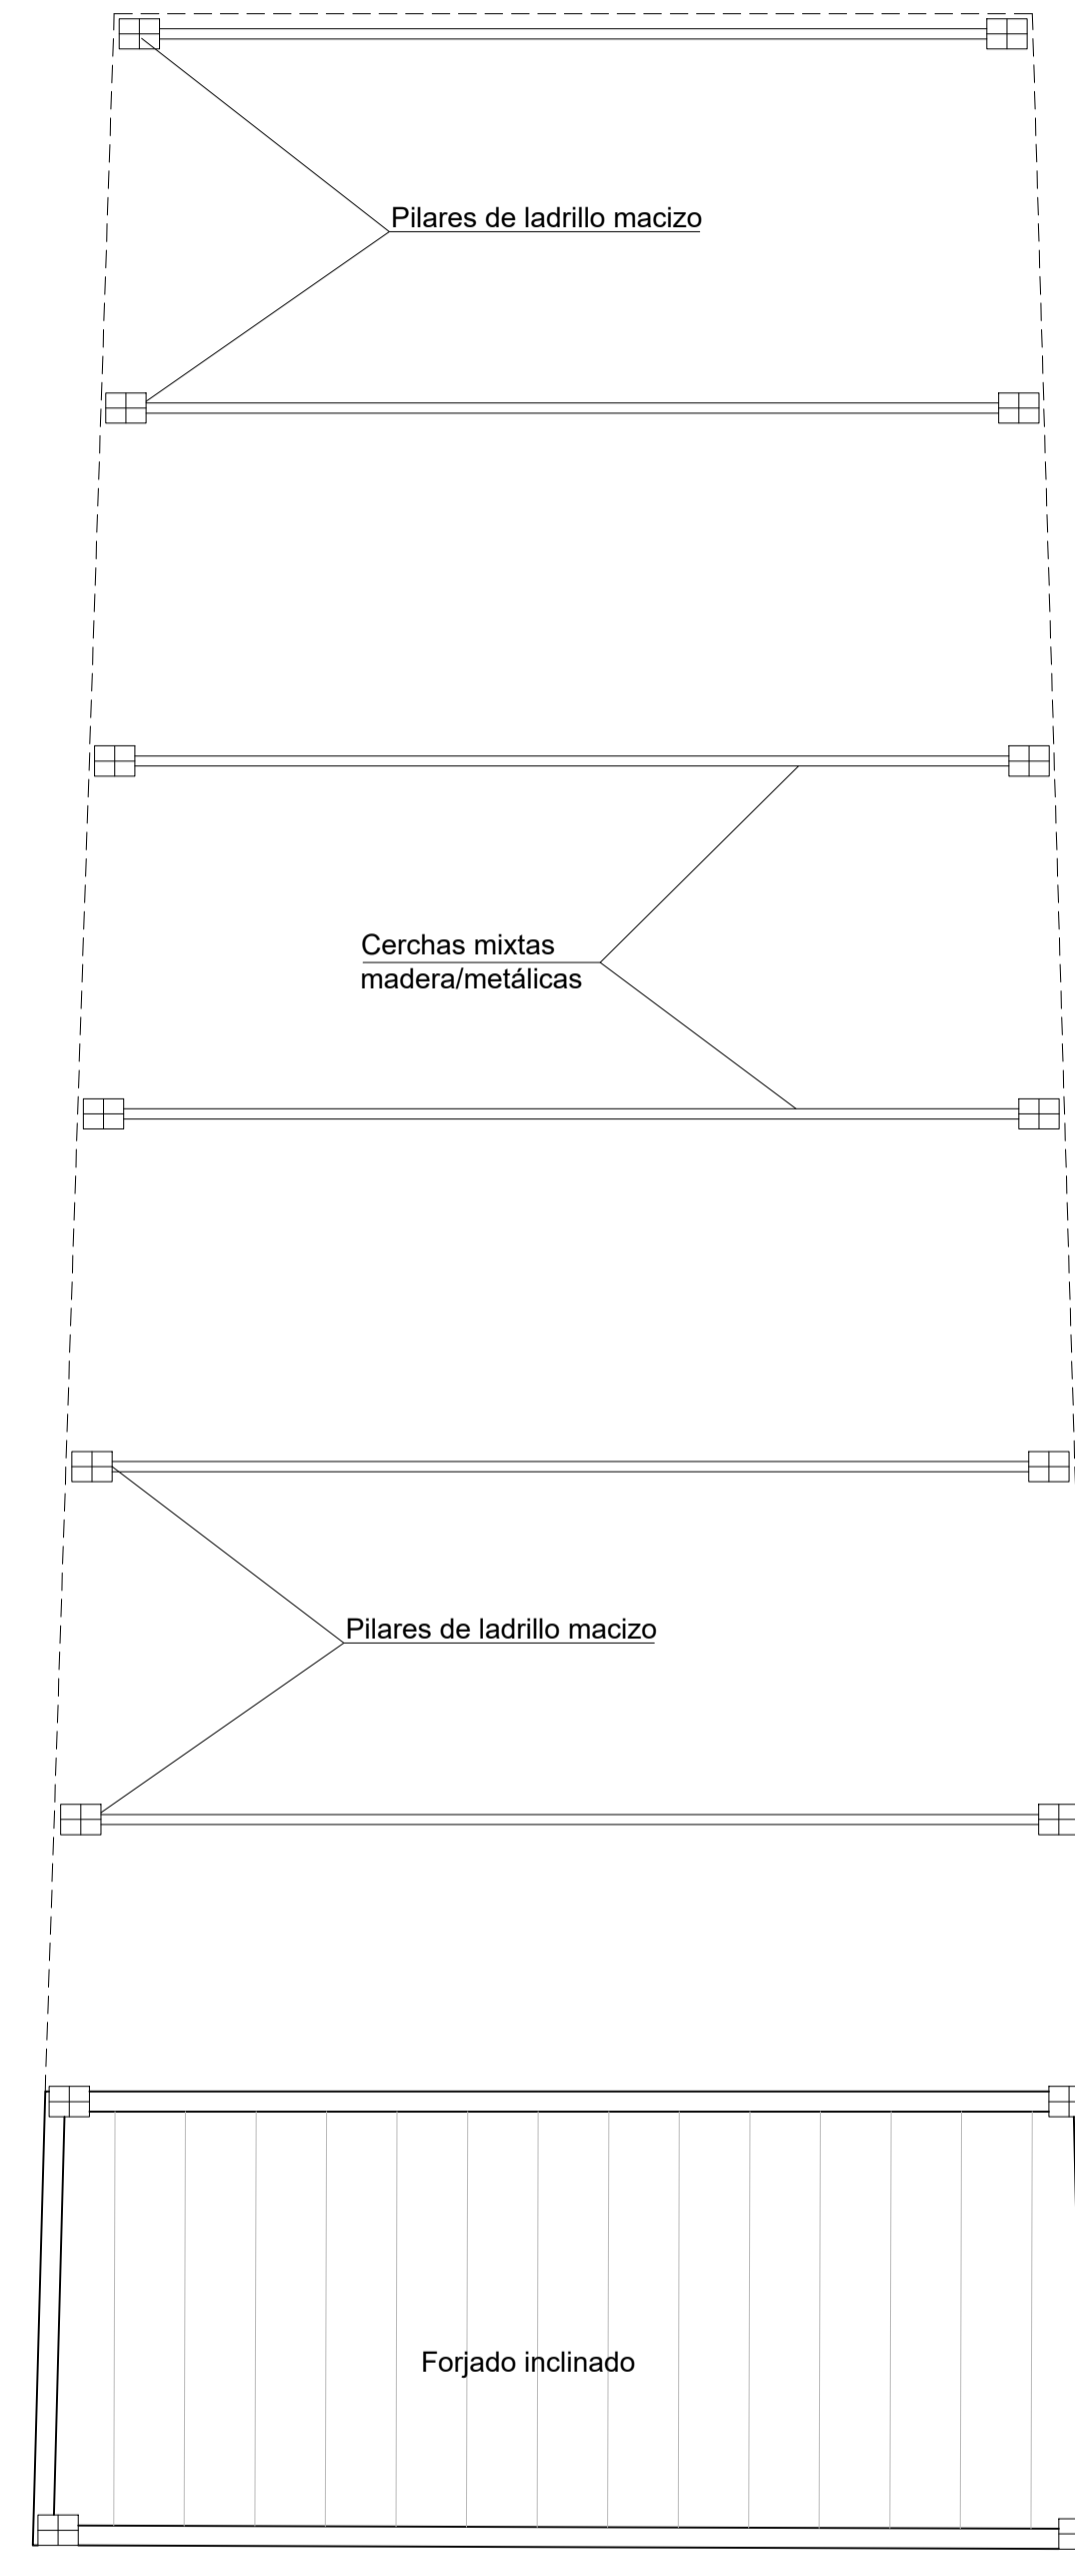


ESTRUCTURA

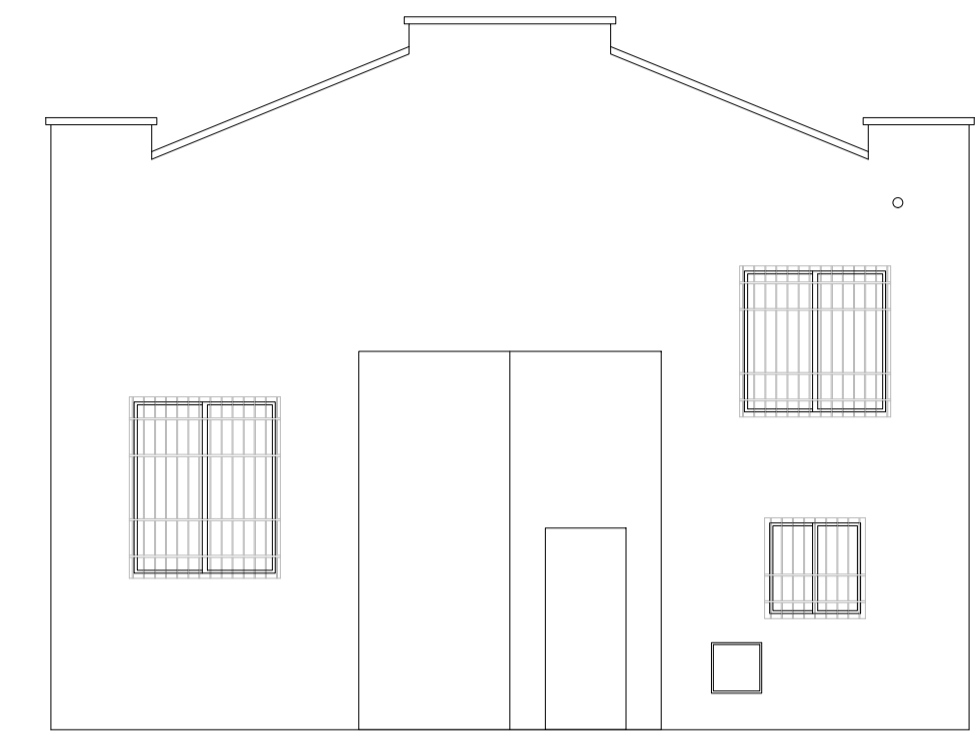

ALZADO

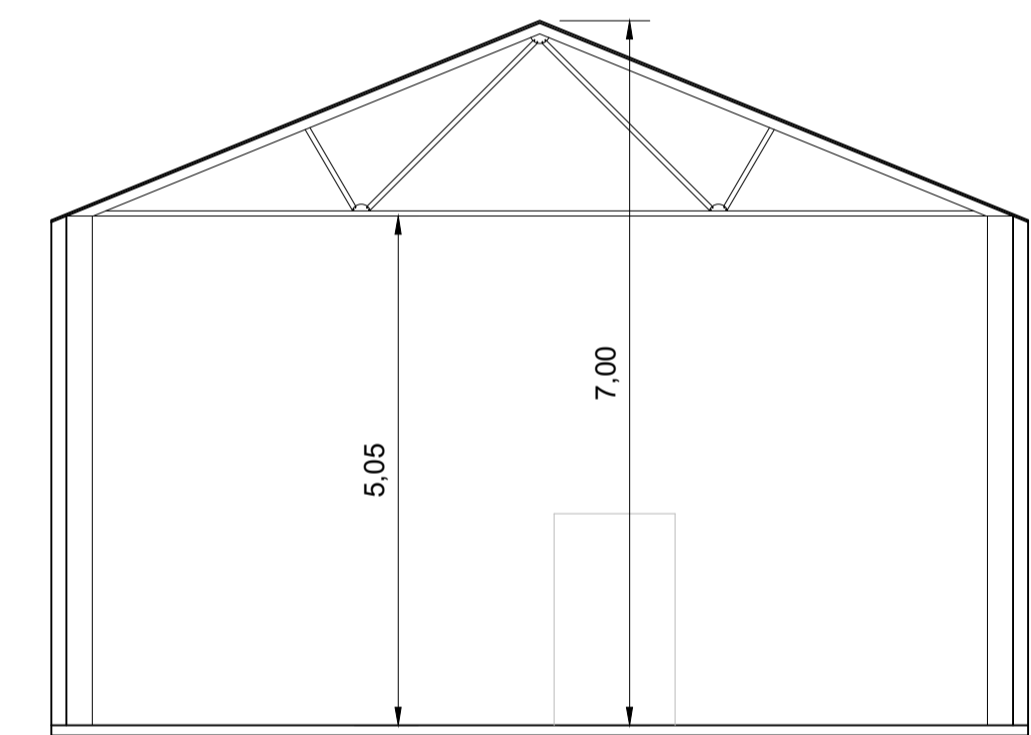

SECCIÓN

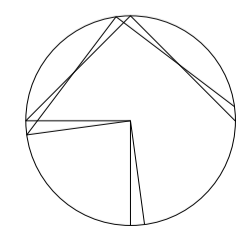

GENERALITAT
VALENCIANA

AJUNTAMENT
DE VALÈNCIA



Entidad Estatal de Suelo
MINISTERIO
DE TRANSPORTES, MOVILIDAD
Y AGENDA URBANA

AUTOR DEL TRABAJO
JEFE DE LA DIVISI3N DE PLANEAMIENTO Y PROYECTOS
Javier González Ramiro
ARQUITECTO

ESCALAS	1/100	0	1	2	3m.
FECHA	ANULA AL	ANULADO POR			

LOCALIDAD
VALENCIA
VALENCIA

PROYECTO	PROYECTO DE URBANIZACI3N DEL "PARQUE CENTRAL DE ARTILLERÍA" DE VALÈNCIA	PLANO Nº DEM.06.
PLANO	PARCELA 6. C/ MOSSEN FEBRER Nº15 EDIFICACI3N	HOJA 2 DE 2