




PLANTA

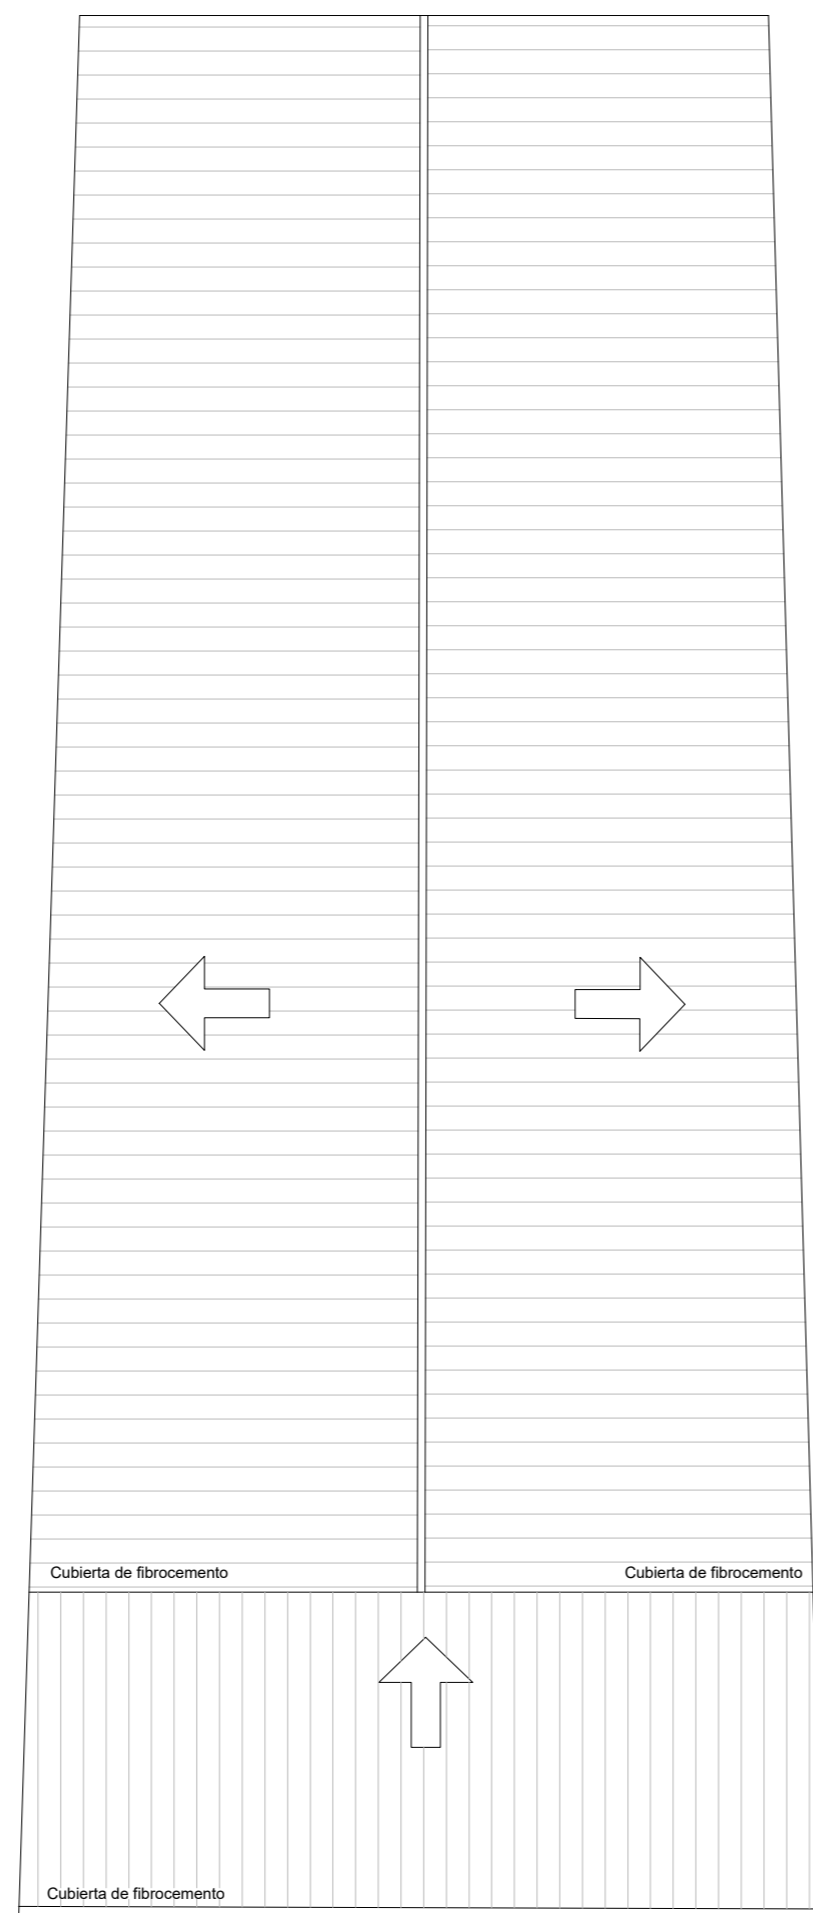


CUBIERTA

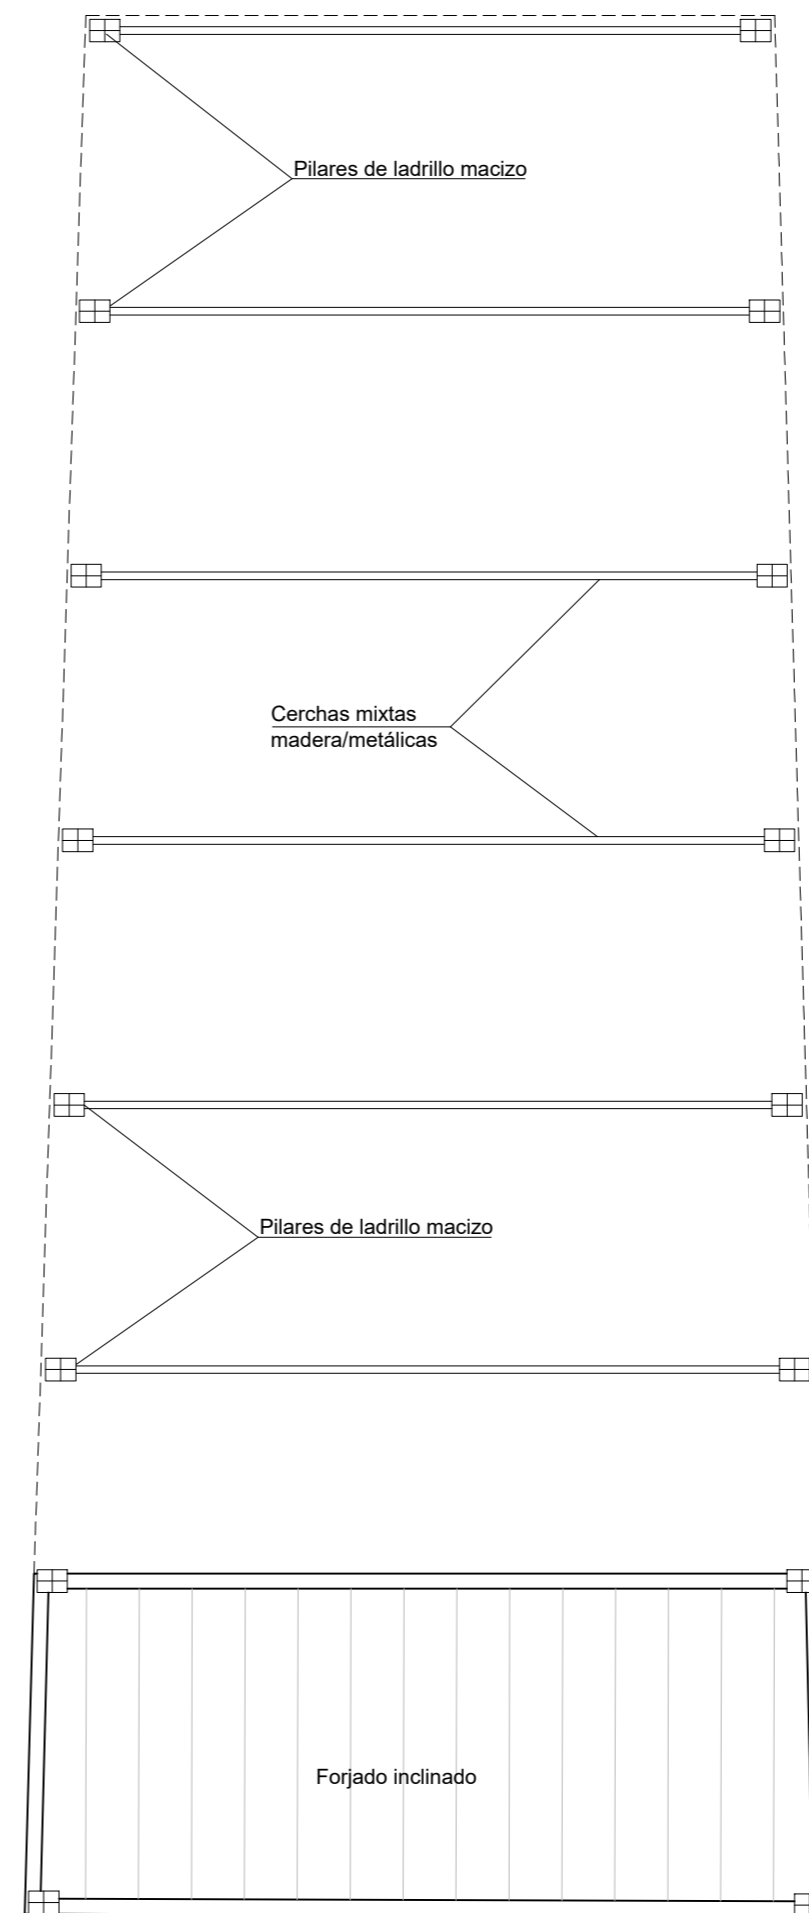


ESTRUCTURA

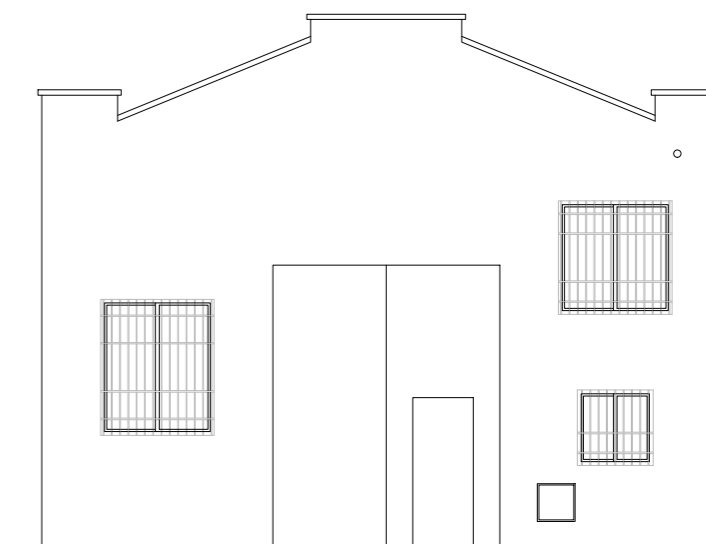

ALZADO

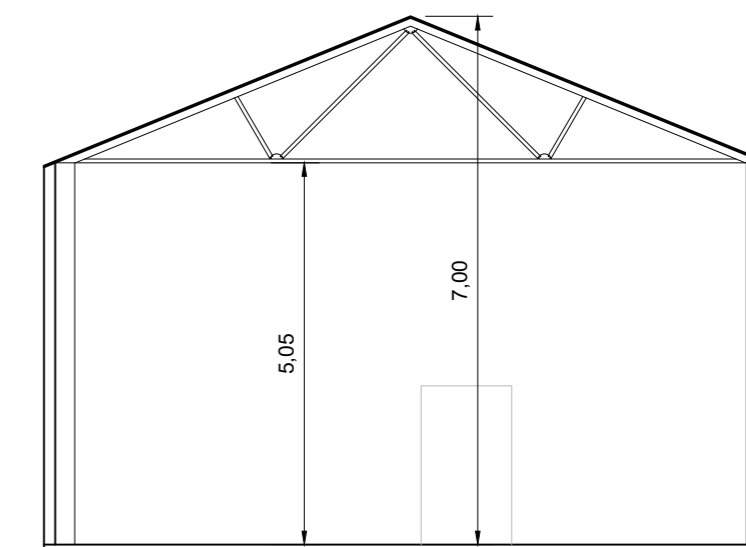

SECCIÓN

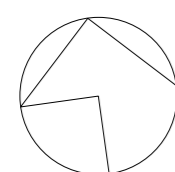

AUTOR DEL TRABAJO  
 JEFE DE LA DIVISIÓN DE PLANEAMIENTO Y PROYECTOS  
 Javier González Ramiro  
 ARQUITECTO

ESCALAS  
 1/100  
 ANULA AL ANULADO POR

LOCALIDAD  
 VALENCIA  
 VALENCIA

PROYECTO  
 PLANO

PROYECTO DE URBANIZACIÓN DEL "PARQUE CENTRAL DE ARTILLERÍA" DE VALENCIA  
 PARCELA 6. C/ MOSEN FEBRER Nº15  
 EDIFICACIÓN

PLANO Nº  
 DEM.06.  
 HOJA  
 2 DE 2