




CALLE MOSÉN FEBRER

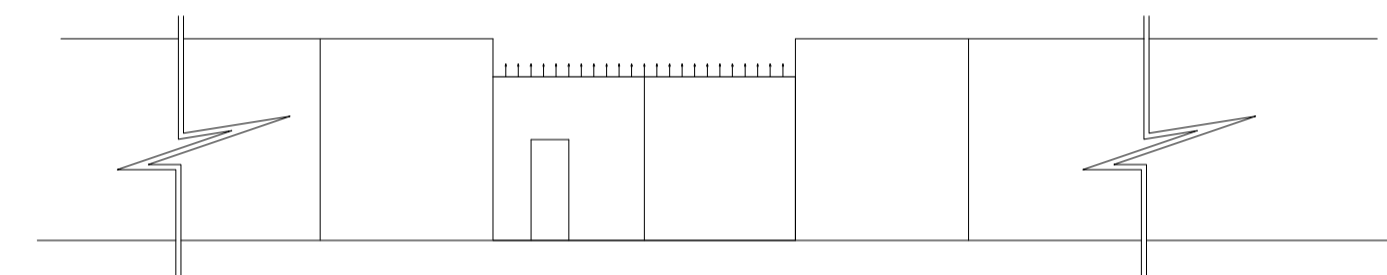


ALZADO  
C/ MOSÉN FEBRER 13

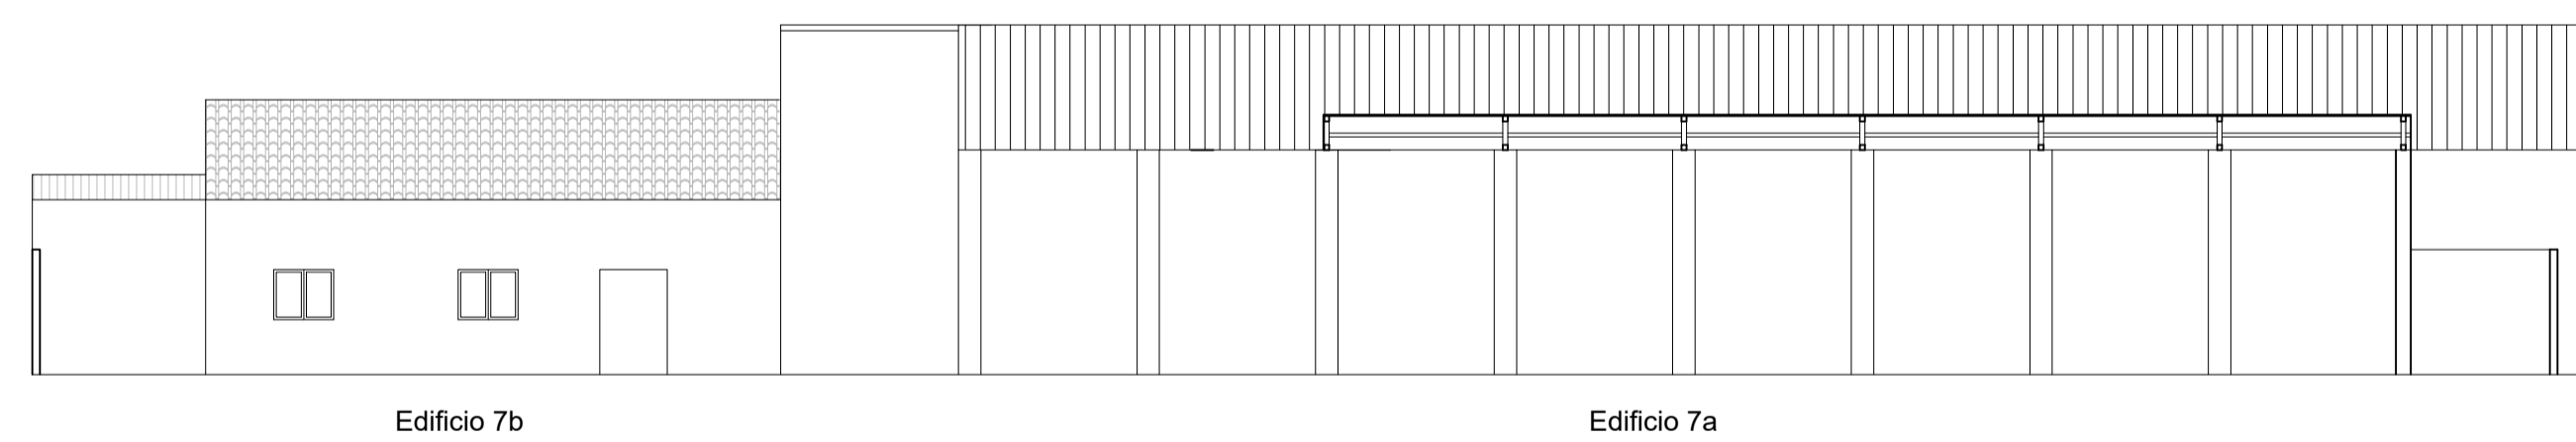

SECCIÓN

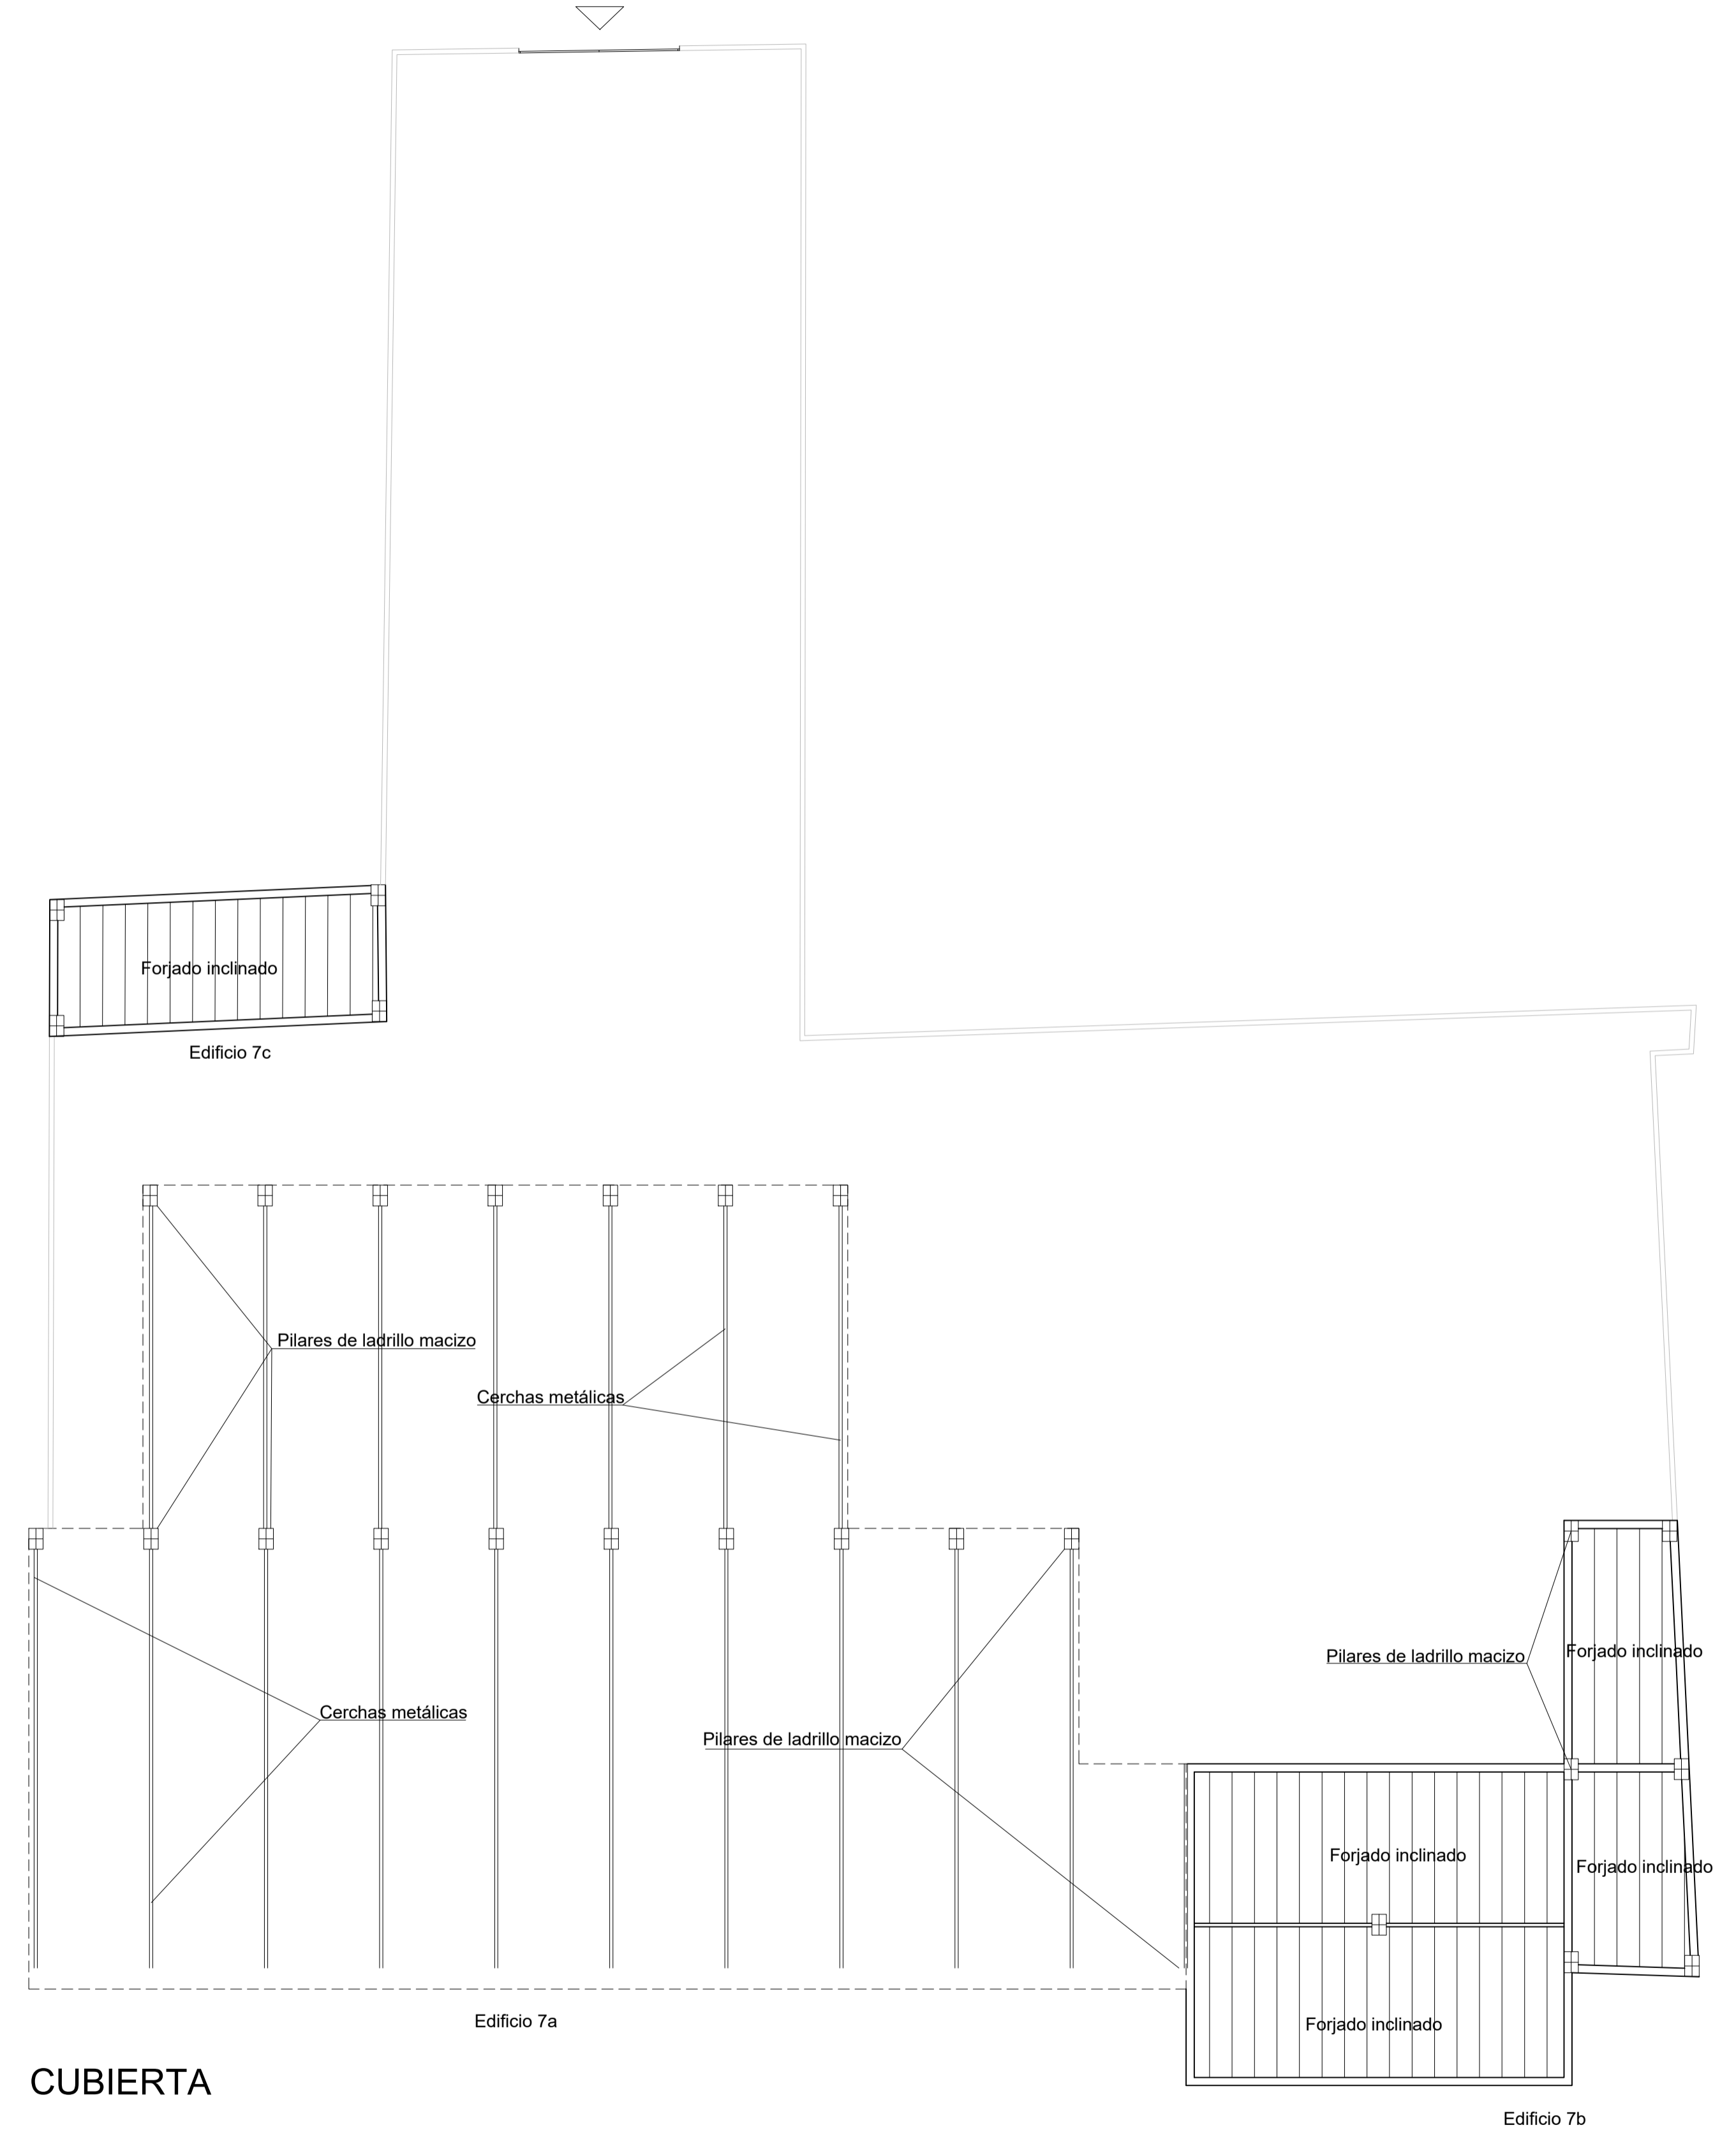

CUBIERTA

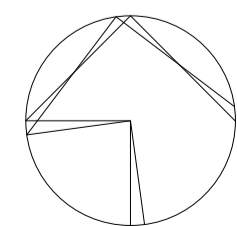

Entidad Estatal de Suelo  
MINISTERIO DE TRANSPORTES, MOVILIDAD Y AGENDA URBANA

AUTOR DEL TRABAJO  
JEFE DE LA DIVISI3N DE PLANEAMIENTO Y PROYECTOS  
Javier Gonzlez Ramiro  
ARQUITECTO

ESCALAS	1/200	0 2 4 6m.
FECHA	ANULA AL	ANULADO POR

LOCALIDAD  
VALENCIA  
VALENCIA

PROYECTO	PROYECTO DE URBANIZACI3N DEL "PARQUE CENTRAL DE ARTILLERA" DE VALENCIA	PLANO N	DEM.07.
PLANO	PARCELA 7. C/MOSEN FEBRER N 13 EDIFICACI3N	HOJA	3 DE 3