




CALLE MOSÉN FEBRER

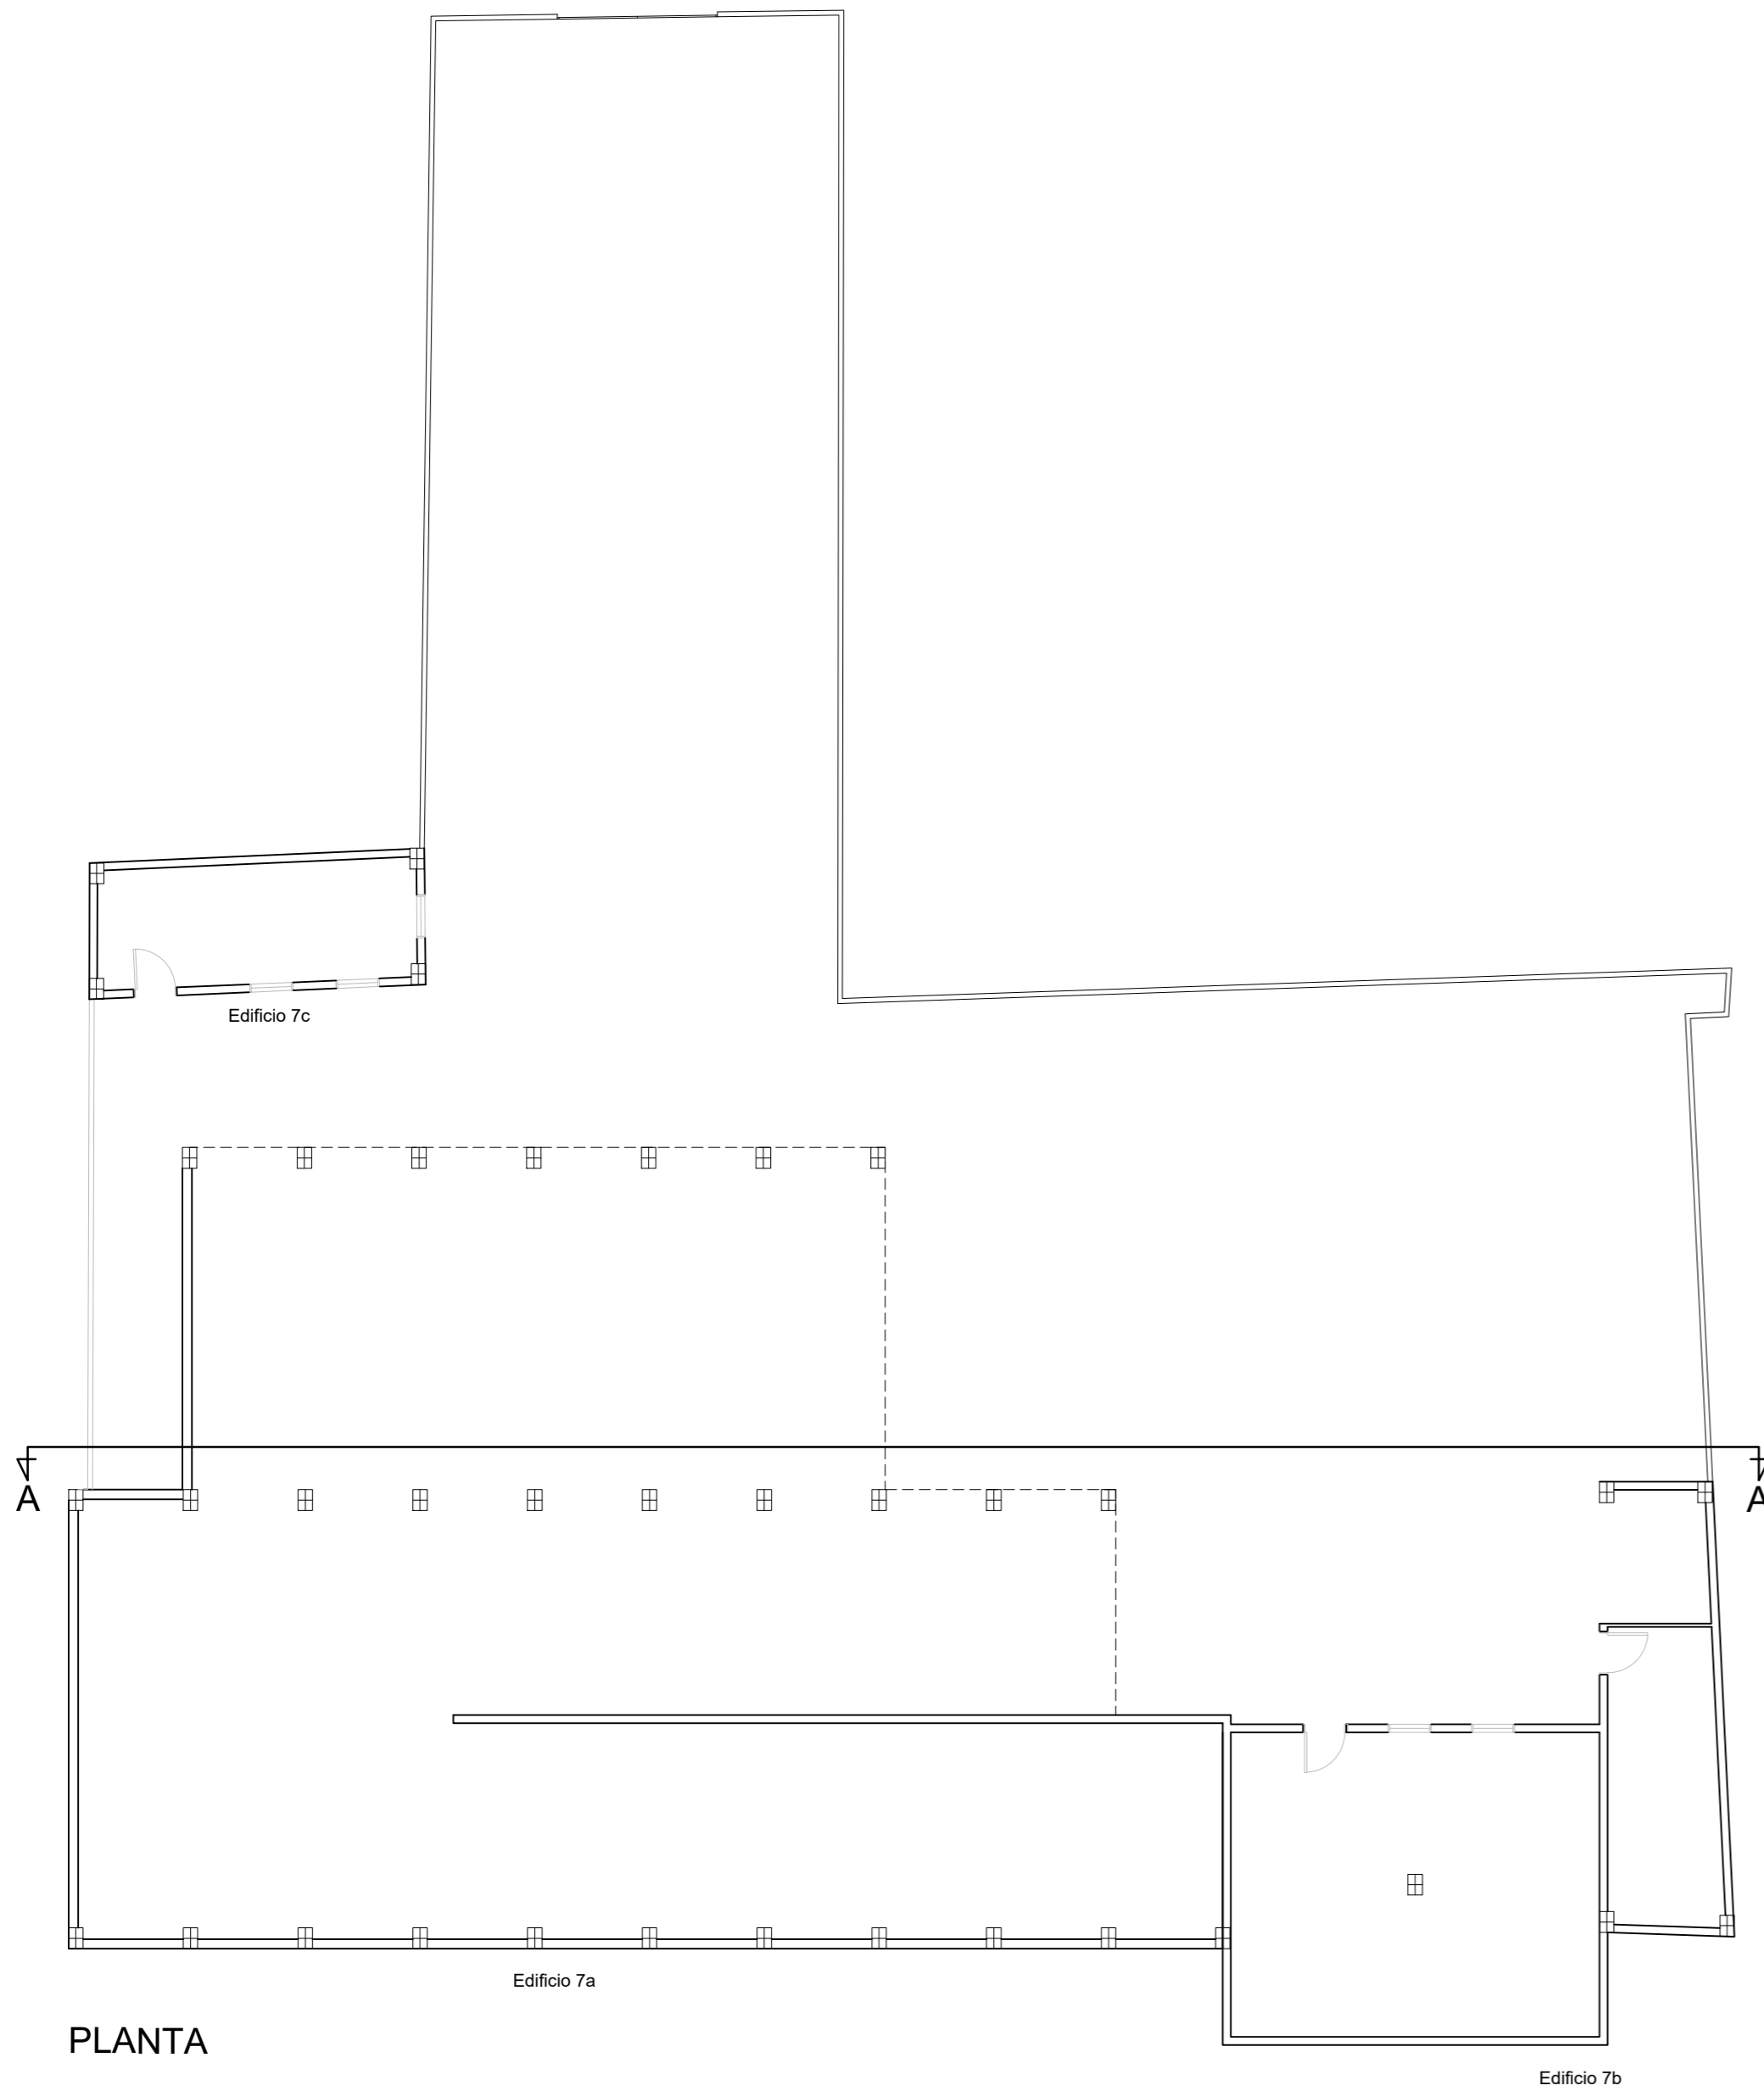

PLANTA

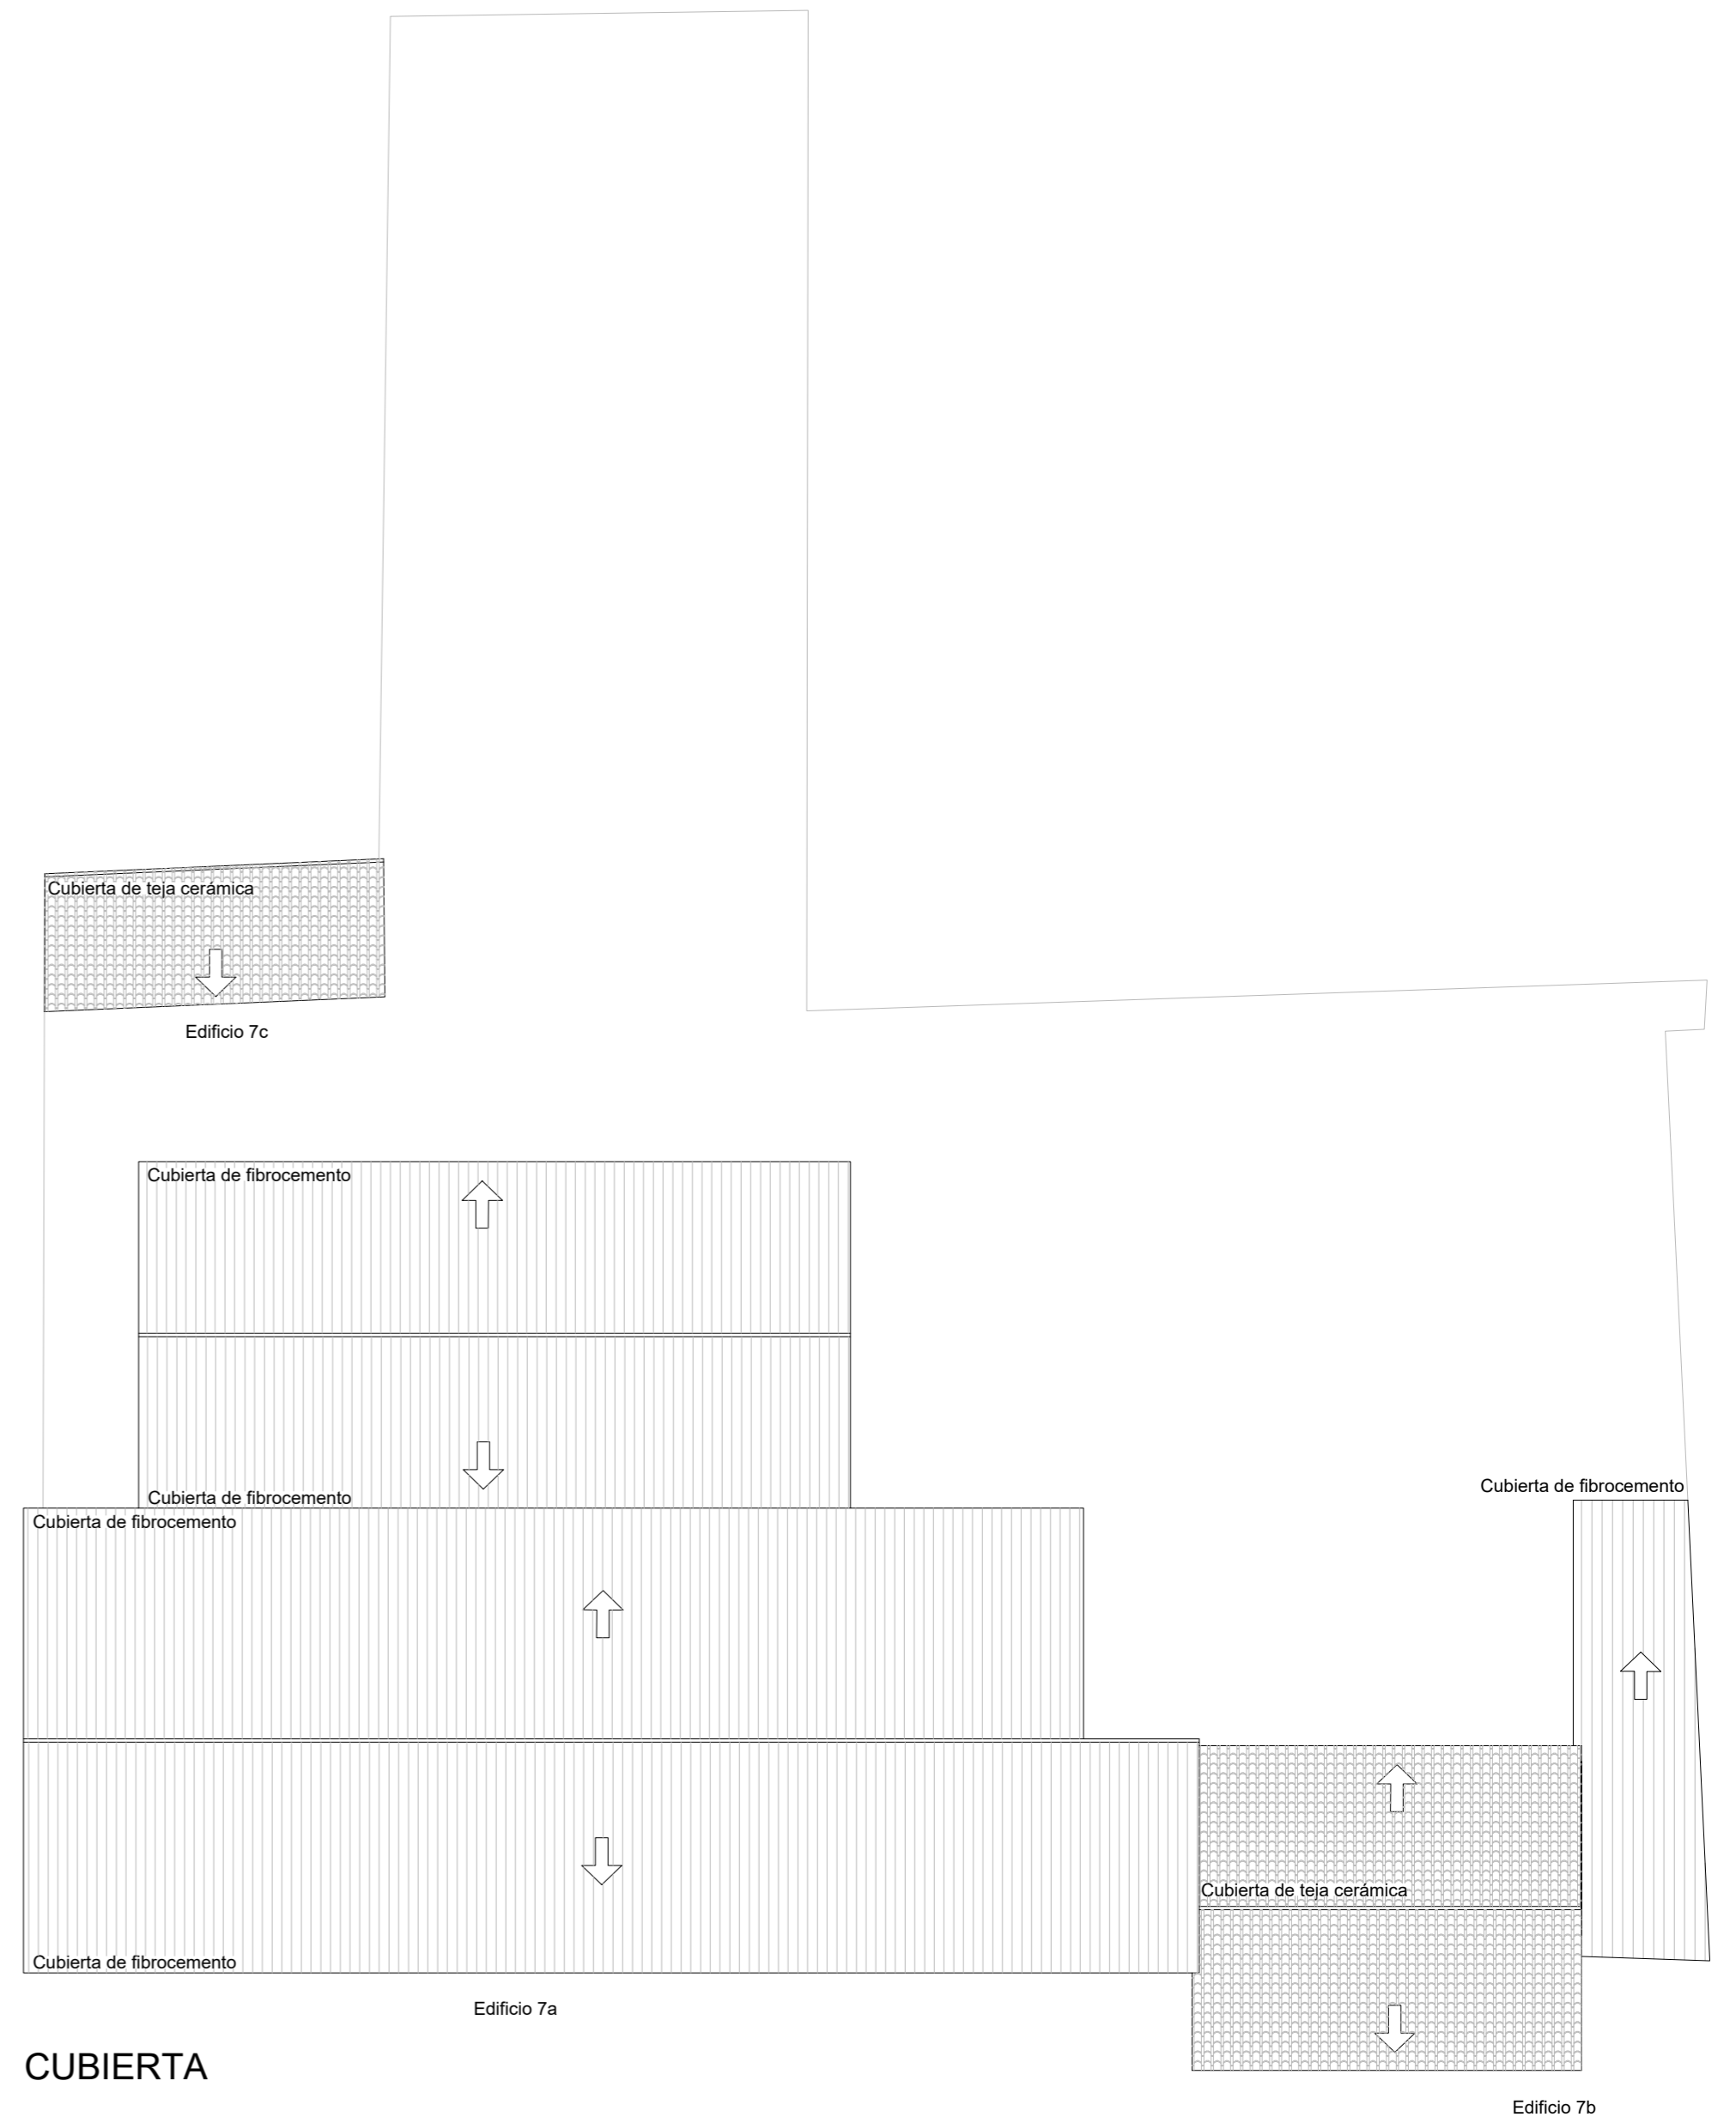

CUBIERTA

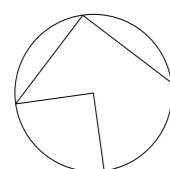

AUTOR DEL TRABAJO
 JEFE DE LA DIVISION DE PLANEAMIENTO Y PROYECTOS
 Javier González Ramiro
 ARQUITECTO

ESCALAS	1/200	0	2	4	6m.
	ANULA AL		ANULADO POR		

LOCALIDAD
 VALENCIA
 VALENCIA

PROYECTO
 PLANO

PROYECTO DE URBANIZACIÓN DEL "PARQUE CENTRAL DE ARTILLERÍA" DE VALENCIA
 PARCELA 7. C/MOSSEN FEBRER Nº 13
 EDIFICACIÓN

PLANO Nº
 DEM.07.
 HOJA
 2 DE 3