



CALLE MOSÉN FEBRER

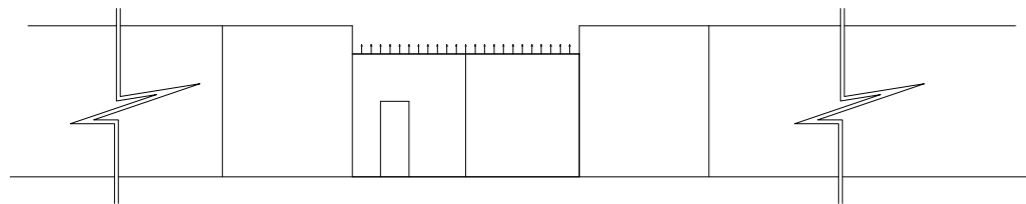


ALZADO


C/ MOSÉN FEBRER 13

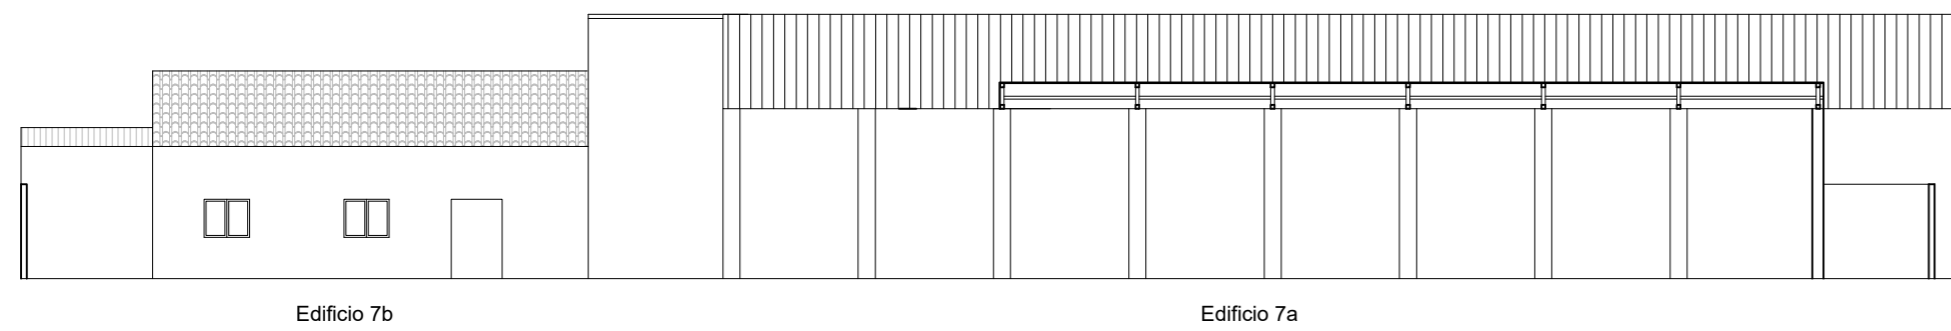

SECCIÓN

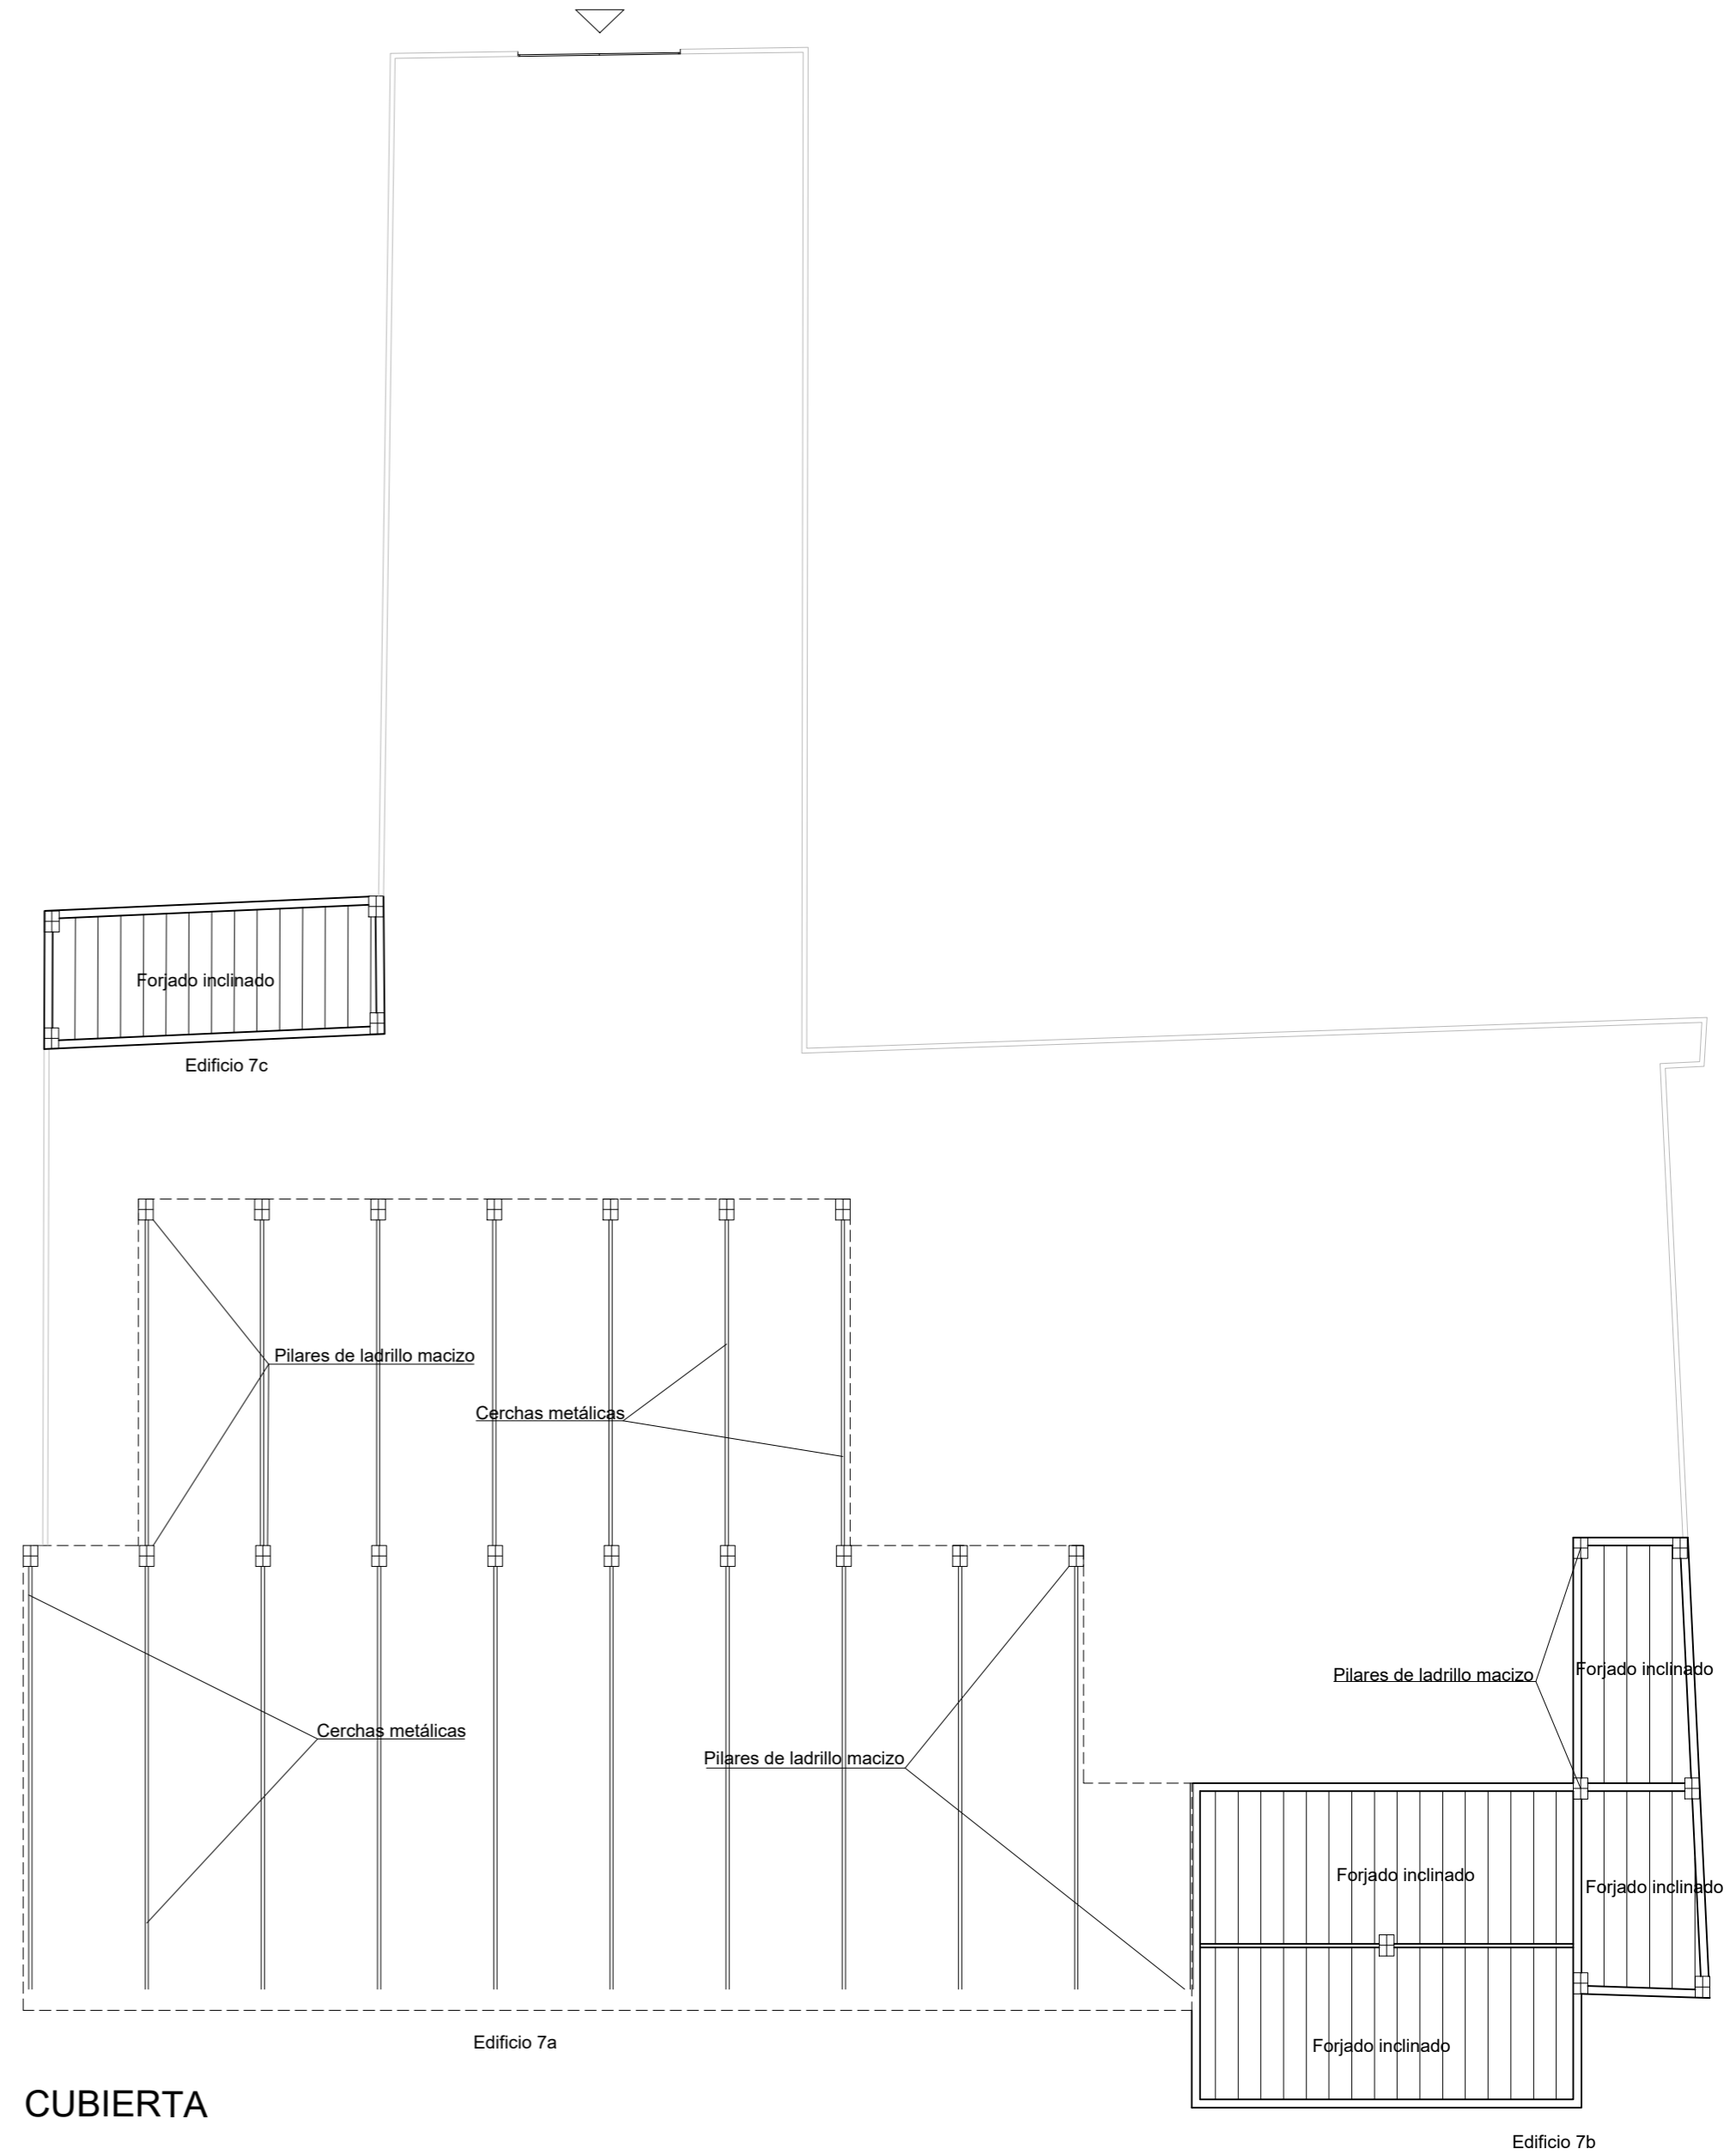

CUBIERTA

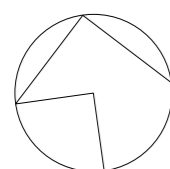

AUTOR DEL TRABAJO
 JEFE DE LA DIVISIÓN DE PLANEAMIENTO Y PROYECTOS
 Javier González Ramiro
 ARQUITECTO

ESCALAS	1/200	0 2 4 6m.
	ANULA AL	ANULADO POR

LOCALIDAD
 VALENCIA
 VALENCIA

PROYECTO
 PLANO

PROYECTO DE URBANIZACIÓN DEL "PARQUE CENTRAL DE ARTILLERÍA" DE VALENCIA
 PARCELA 7. C/MOSSEN FEBRER Nº 13
 EDIFICACIÓN

PLANO Nº
 DEM.07.
 HOJA
 3 DE 3