



Emplazamiento

Escala: 1/3000

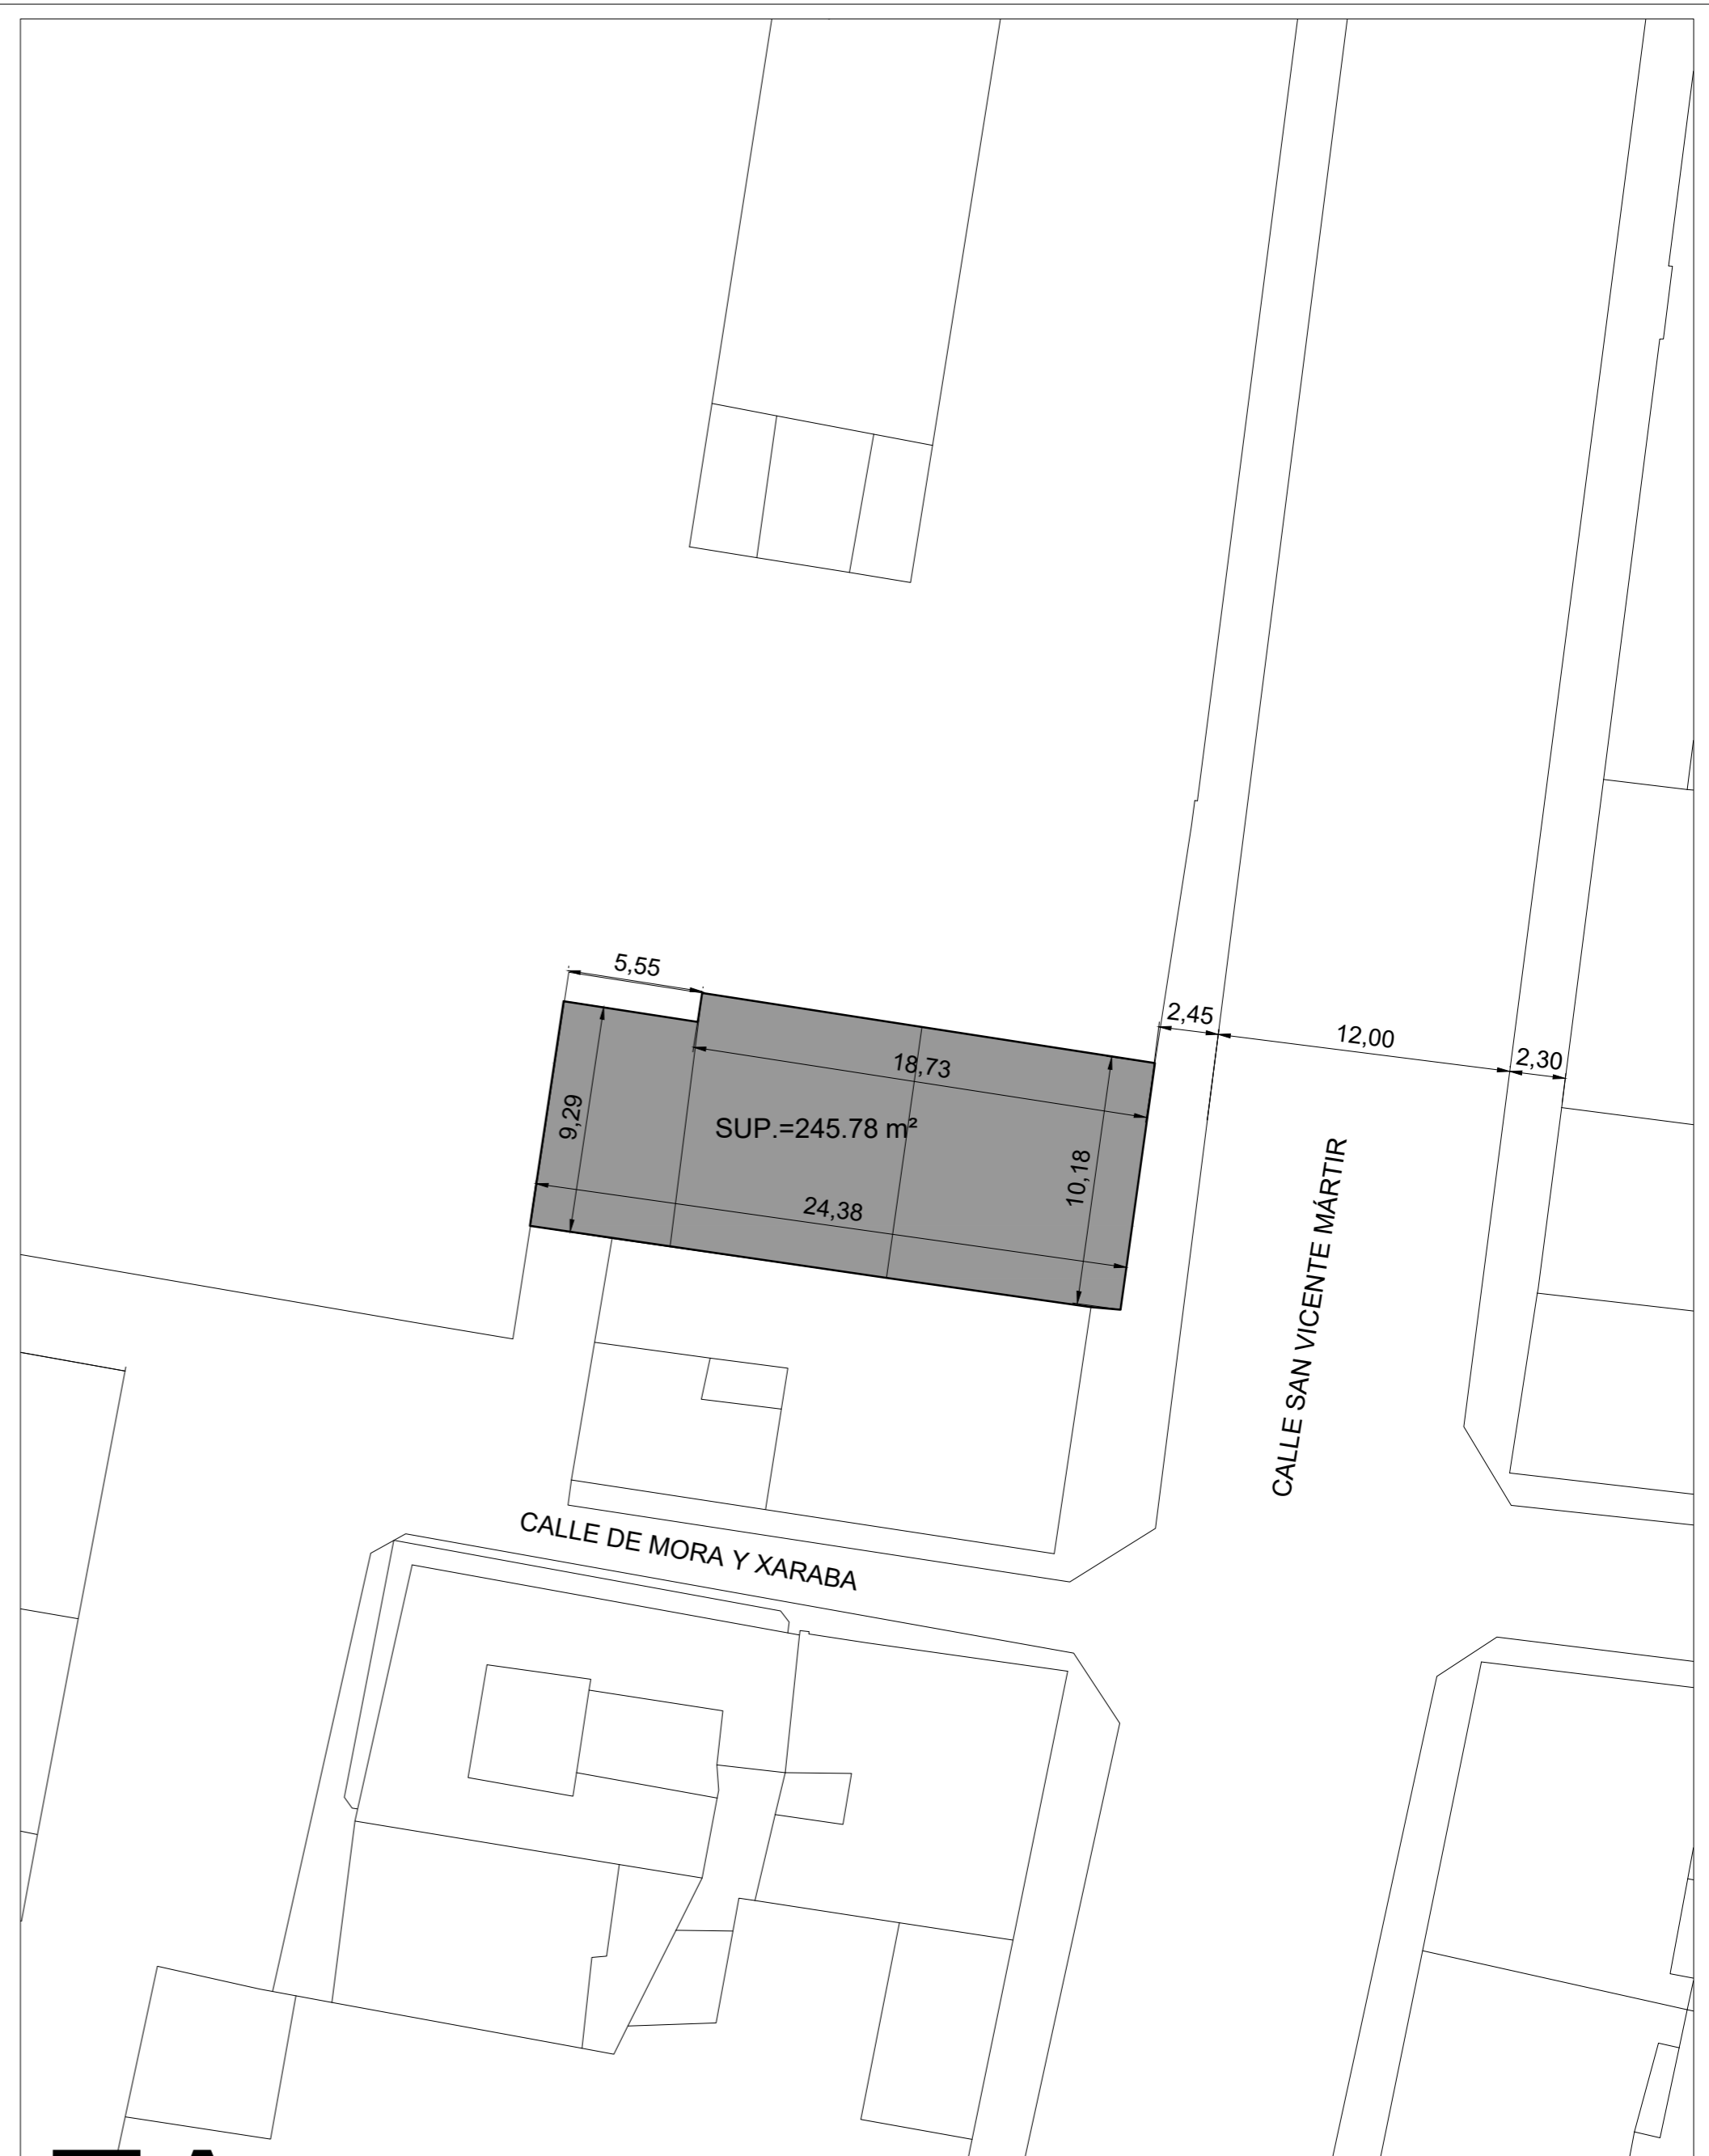

Situación

Escala: 1/250

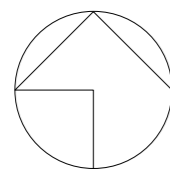

AUTOR DEL TRABAJO
JEFE DE LA DIVISIÓN DE PLANEAMIENTO Y PROYECTOS
Javier González Ramiro
ARQUITECTO

ESCALAS	VARIAS	LOCALIDAD
	ANULA AL	VALENCIA
	ANULADO POR	VALENCIA

PROYECTO	PROYECTO DE URBANIZACIÓN DEL "PARQUE CENTRAL DE ARTILLERÍA" DE VALENCIA	PLANO Nº
PLANO	PARCELA 8, C/ SAN VICENTE Nº 320 SITUACIÓN Y EMPLAZAMIENTO	DEM.08.
		HOJA
		1 DE 2