




CUBIERTA

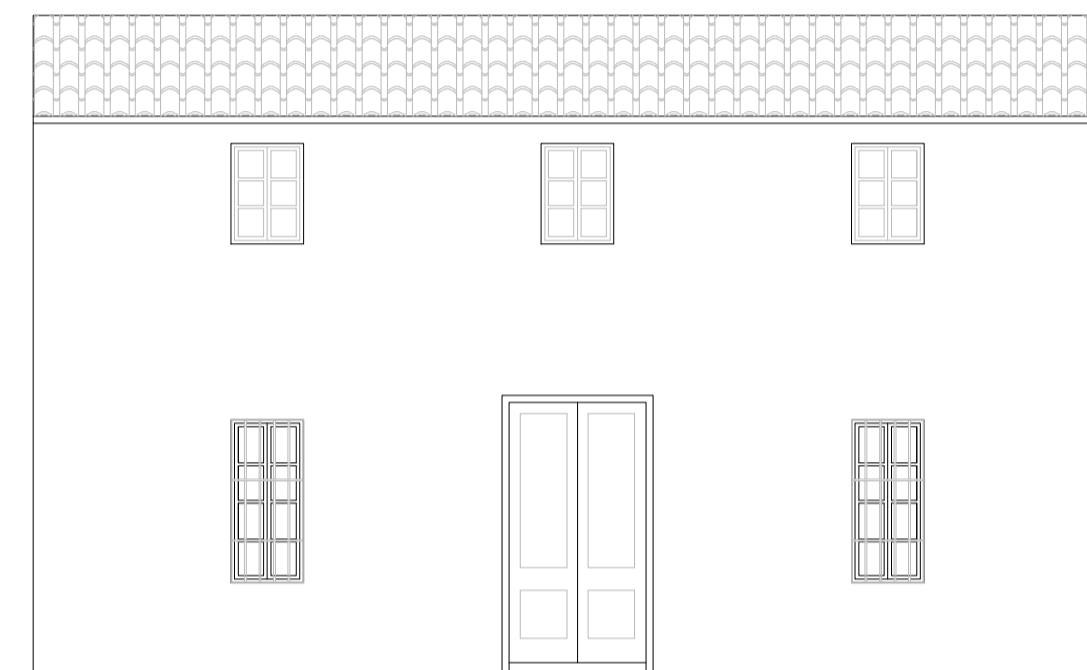

ALZADO  
C/ SAN VICENTE MÁRTIR

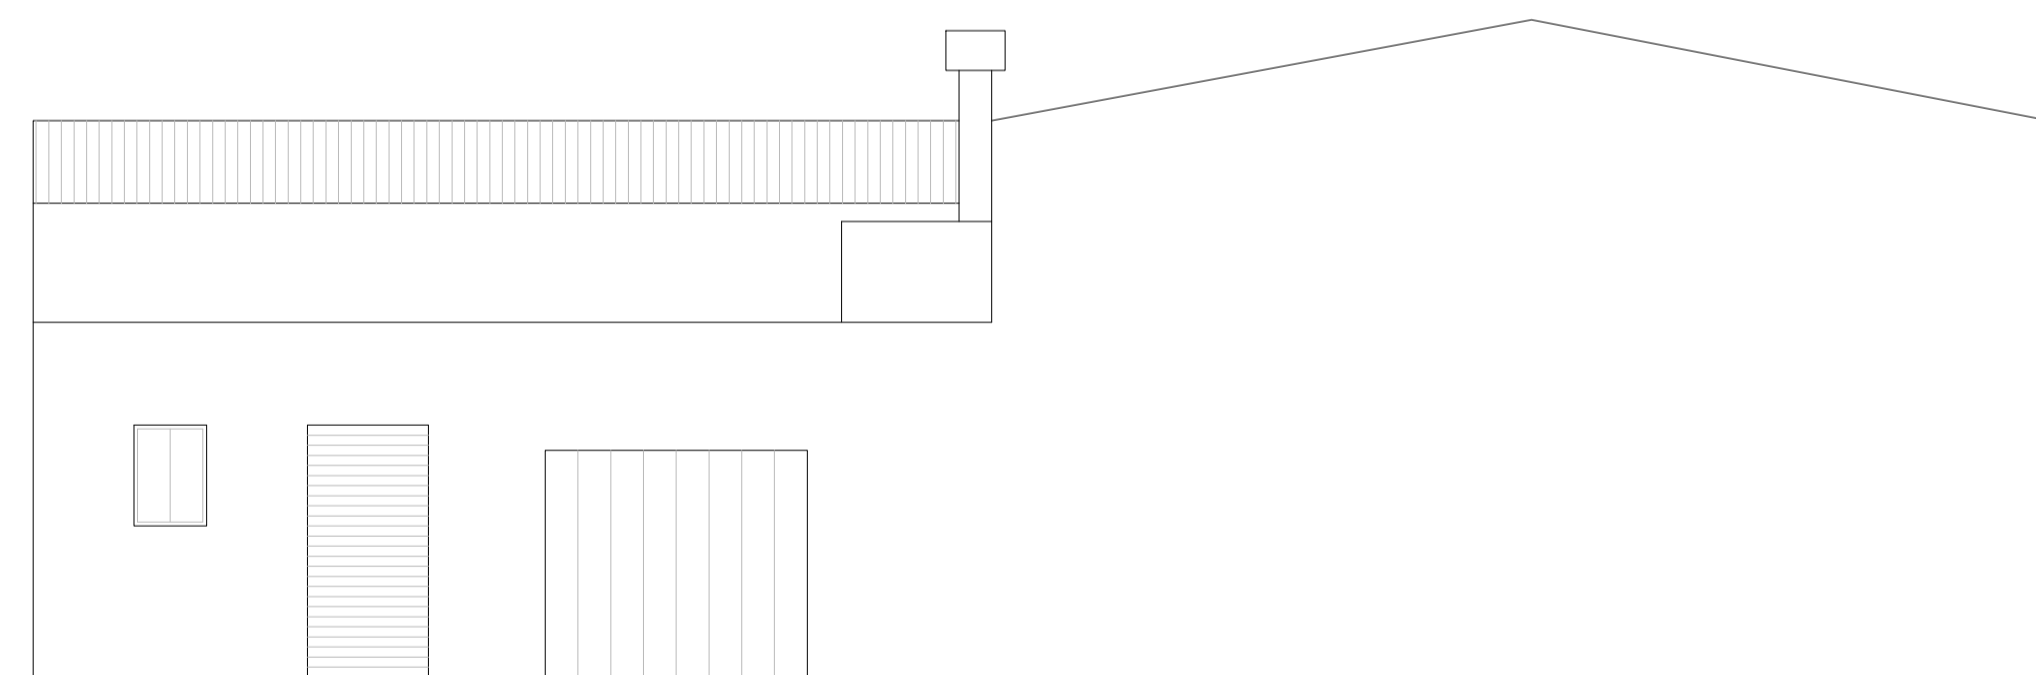

ALZADO  
C/ MORA I XARABIA

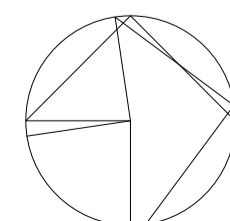

GENERALITAT  
VALENCIANA

AJUNTAMENT  
DE VALÈNCIA



Entidad Estatal de Suelo  
MINISTERIO  
DE TRANSPORTES, MOVILIDAD  
Y AGENDA URBANA

AUTOR DEL TRABAJO  
JEFE DE LA DIVISI3N DE PLANEAMIENTO Y PROYECTOS  
Javier González Ramiro  
ARQUITECTO

ESCALAS 1/100 0 1 2 3m.  
FECHA ANULA AL ANULADO POR

LOCALIDAD  
VALENCIA  
VALENCIA

PROYECTO  
PLANO

PROYECTO DE URBANIZACI3N DEL "PARQUE CENTRAL  
DE ARTILLERÍA" DE VALENCIA  
PARCELA 9. C/ SAN VICENTE Nº 322  
EDIFICACI3N

PLANO Nº  
DEM.09.  
HOJA  
2 DE 2