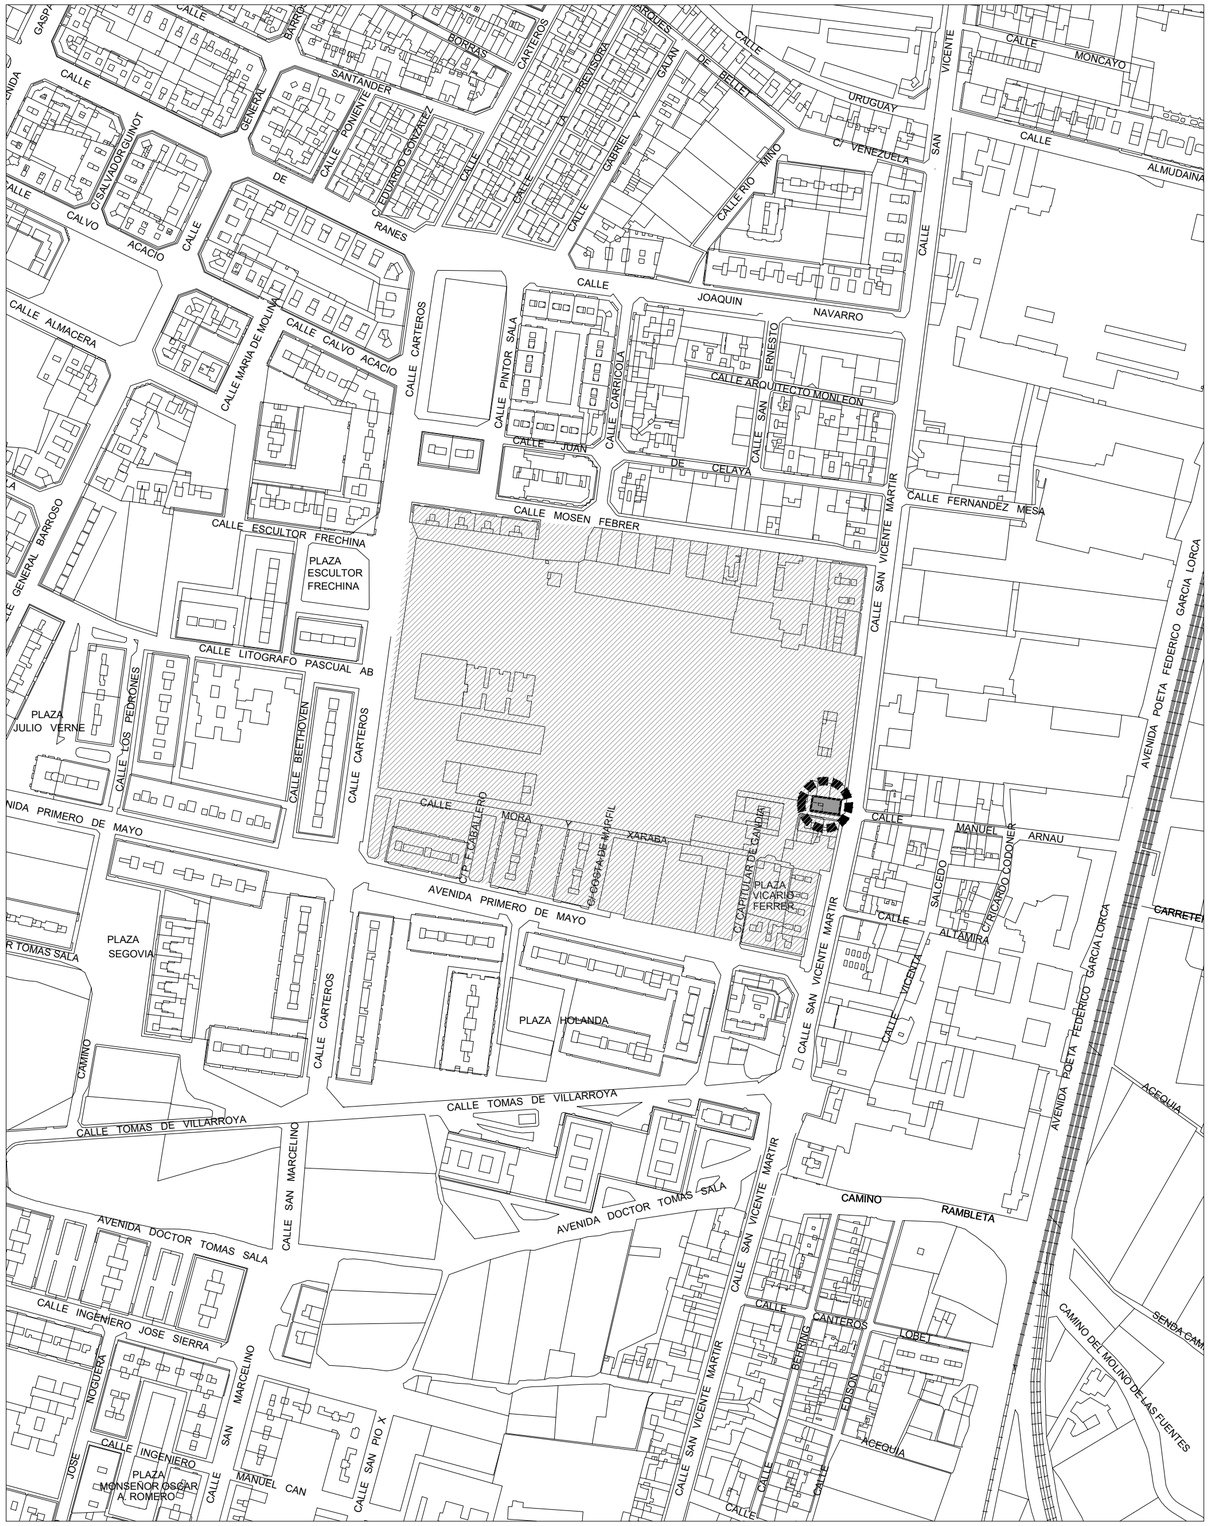

Emplazamiento

Escala:1/3000

Situación

Escala:1/250

GENERALITAT VALENCIANA / AJUNTAMENT DE VALÈNCIA / Sepes Entidad Estatal de Suelo — MINISTERIO DE TRANSPORTES, MOVILIDAD Y AGENDA URBANA	AUTOR DEL TRABAJO JEFE DE LA DIVISIÓN DE PLANEAMIENTO Y PROYECTOS Javier González Ramiro ARQUITECTO	ESCALAS	VARIAS	LOCALIDAD	PROYECTO: PROYECTO DE URBANIZACIÓN DEL "PARQUE CENTRAL DE ARTILLERÍA" DE VALENCIA	PLANO Nº DEM.09.
			ANULA AL / ANULADO POR	VALENCIA	PLANO: PARCELA 9. C/ SAN VICENTE Nº 322 SITUACIÓN Y EMPLAZAMIENTO	HOJA 1 DE 2
				VALENCIA		