




CUBIERTA

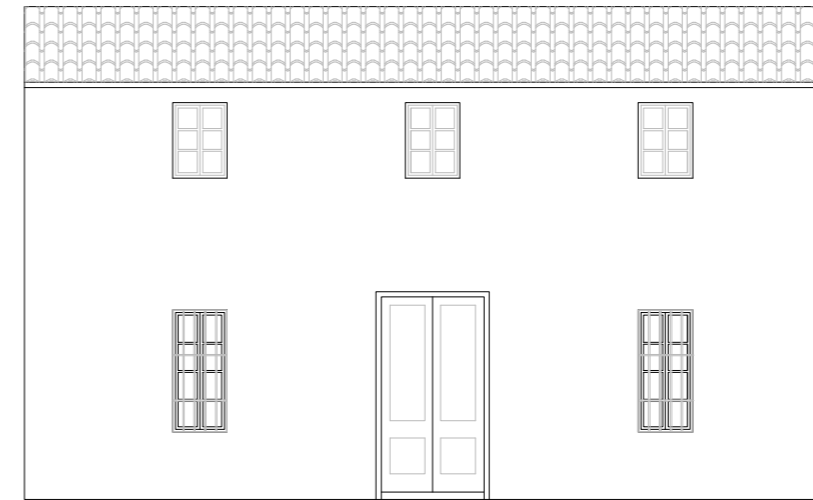

ALZADO  
C/ SAN VICENTE MÁRTIR

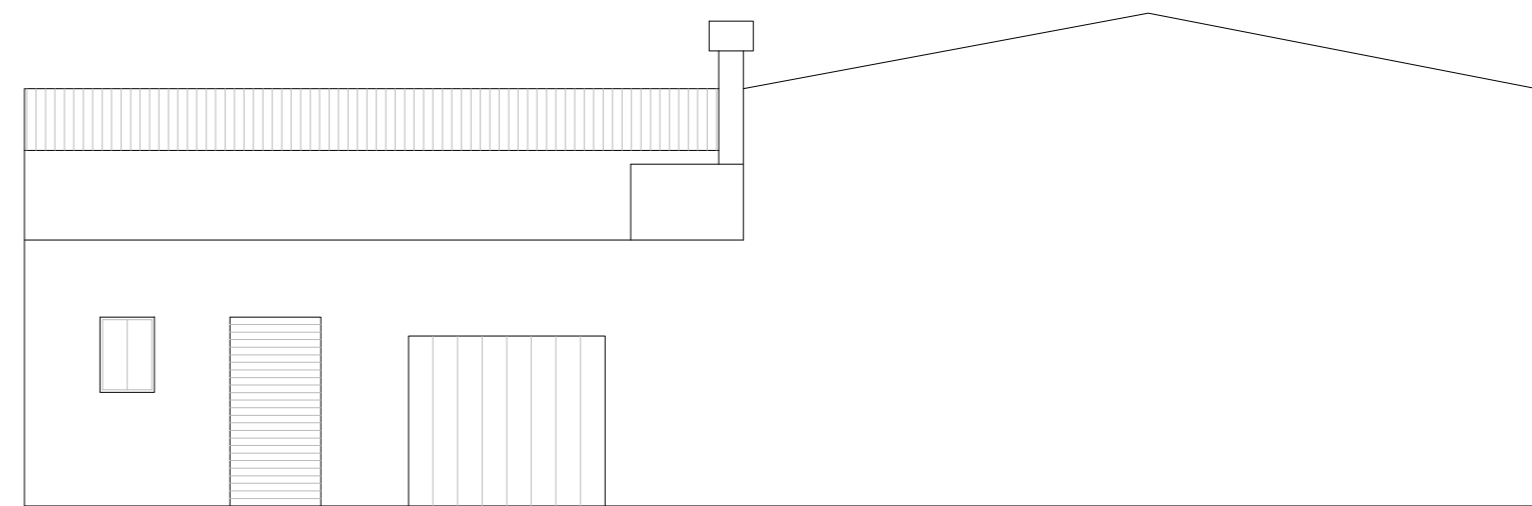

ALZADO  
C/ MORA I XARABIA

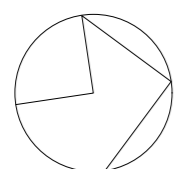

AUTOR DEL TRABAJO  
JEFE DE LA DIVISIÓN DE PLANEAMIENTO Y PROYECTOS  
Javier González Ramiro  
ARQUITECTO

ESCALAS  
1/100  
ANULA AL  
ANULADO POR  
0 1 2 3m.

LOCALIDAD  
VALENCIA  
VALENCIA

PROYECTO  
PLANO

PROYECTO DE URBANIZACIÓN DEL "PARQUE CENTRAL DE ARTILLERÍA" DE VALENCIA  
PARCELA 9. C/ SAN VICENTE Nº 322  
EDIFICACIÓN

PLANO Nº  
DEM.09.  
HOJA  
2 DE 2