





CUBIERTA

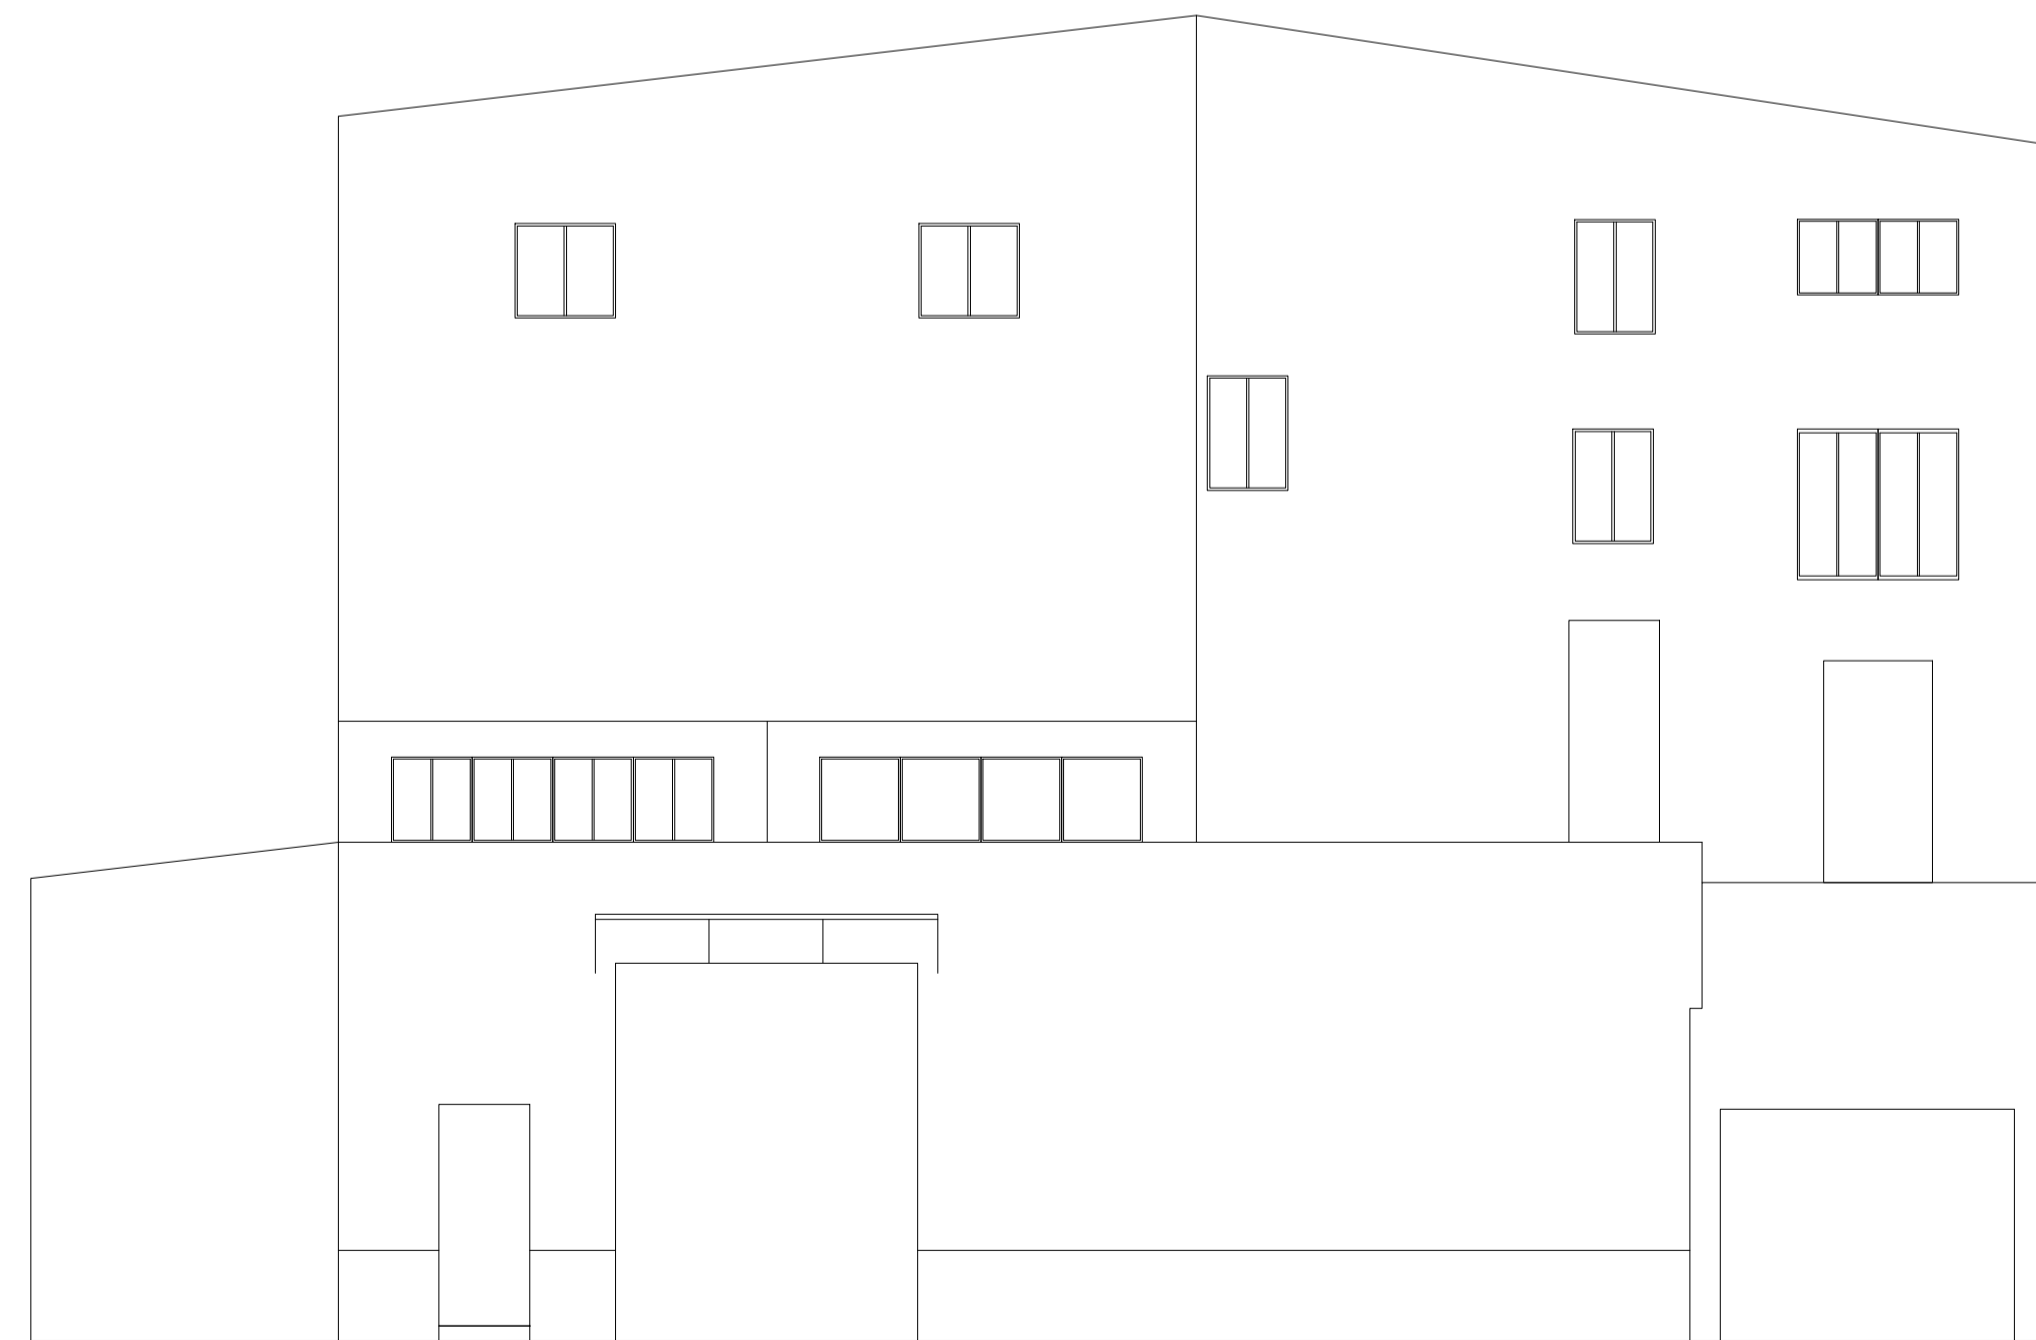

ALZADO

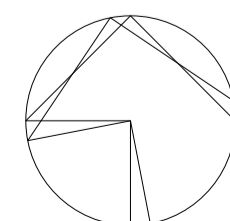

AUTOR DEL TRABAJO
 JEFE DE LA DIVISIÓN DE PLANEAMIENTO Y PROYECTOS
 Javier González Ramiro
 ARQUITECTO

ESCALAS	1/100	0 1 2 3m.
FECHA	ANULA AL	ANULADO POR

LOCALIDAD
 VALENCIA
 VALENCIA

PROYECTO	PROYECTO DE URBANIZACIÓN DEL "PARQUE CENTRAL DE ARTILLERÍA" DE VALENCIA	PLANO Nº DEM.10.
PLANO	PARCELA 10. PLAZA VICARIO FERRER Nº7 EDIFICACIÓN	HOJA 2 DE 2