



ALZADO  
Edificio 1

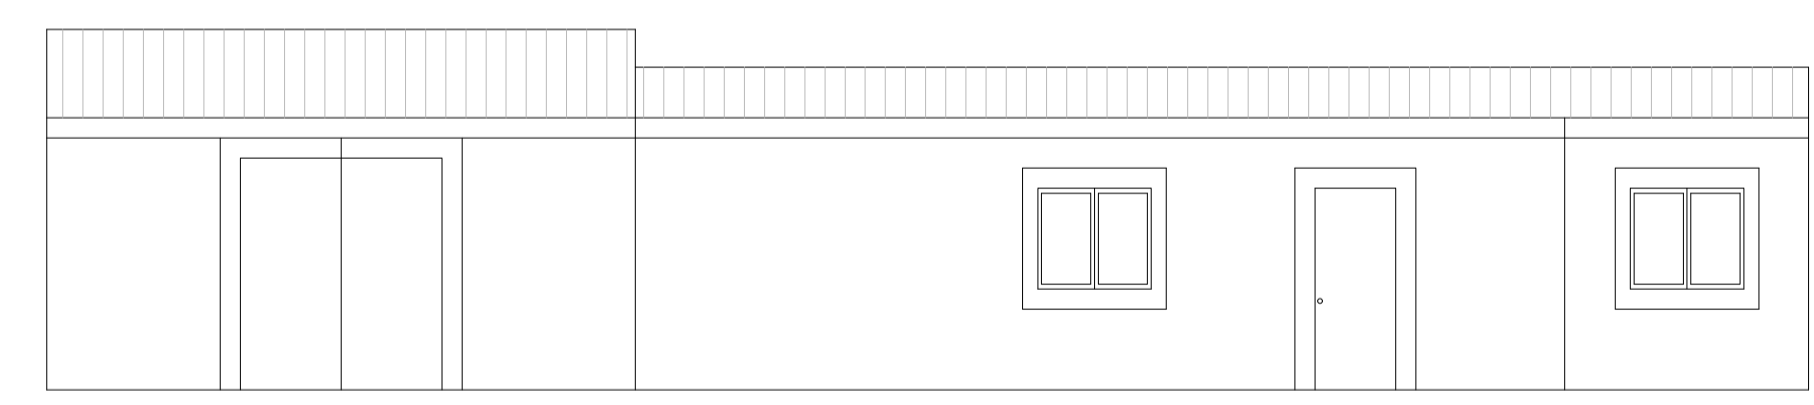

ALZADO  
Edificio 2

CUBIERTA

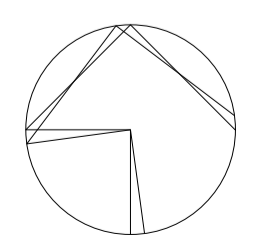

AUTOR DEL TRABAJO  
JEFE DE LA DIVISIÓN DE PLANEAMIENTO Y PROYECTOS  
Javier González Ramiro  
ARQUITECTO

ESCALAS	1/100	0	1	2	3m.
FECHA	ANULA AL	ANULADO POR			

LOCALIDAD  
VALENCIA  
VALENCIA

PROYECTO  
PLANO

PROYECTO DE URBANIZACIÓN DEL "PARQUE CENTRAL DE ARTILLERÍA" DE VALENCIA  
PARCELA 14. C/ MOSEÑ FEBRER Nº11  
EDIFICACIÓN

PLANO Nº  
DEM.14.  
HOJA  
2 DE 2