

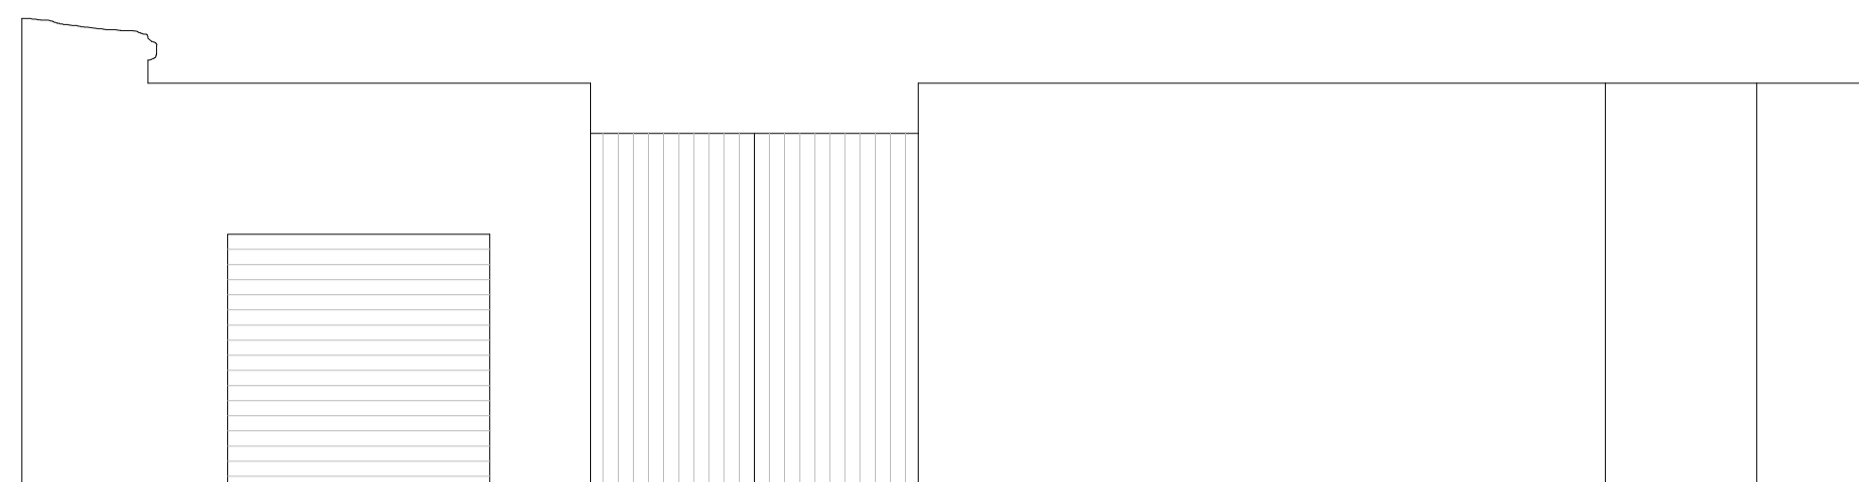


PLAZA SAN VICENTE FERRER

Cubierta fibrocemento

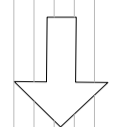


ALZADO  
PLAZA SAN VICENTE FERRER

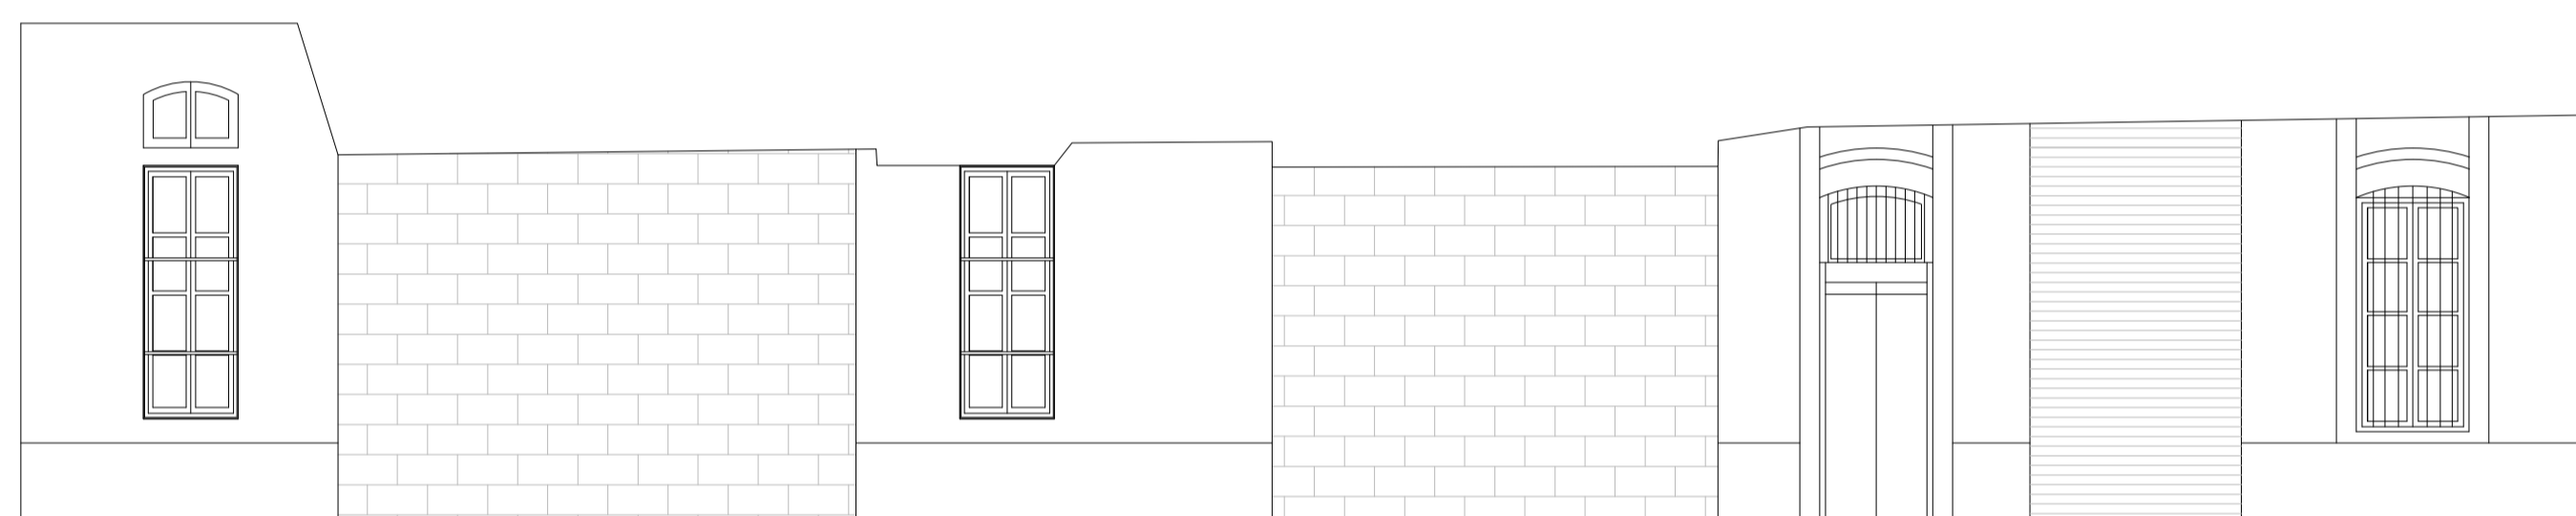


ALZADO  
C/ SAN VICENTE MÁRTIR

Cubierta fibrocemento

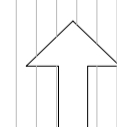

CUBIERTA

CALLE SAN VICENTE MÁRTIR

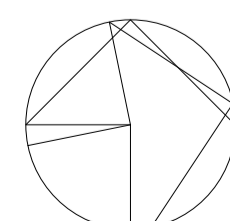

Entidad Estatal de Suelo  
MINISTERIO  
DE TRANSPORTES, MOVILIDAD  
Y AGENDA URBANA

AUTOR DEL TRABAJO  
JEFE DE LA DIVISIÓN DE PLANEAMIENTO Y PROYECTOS  
Javier González Ramiro  
ARQUITECTO

ESCALAS	1/100	0	1	2	3m.
FECHA	ANULA AL	ANULADO POR			

LOCALIDAD  
VALENCIA  
VALENCIA

PROYECTO	PROYECTO DE URBANIZACIÓN DEL "PARQUE CENTRAL DE ARTILLERÍA" DE VALENCIA	PLANO Nº DEM.17.
PLANO	PARCELA 17. CALLE SAN VICENTE MÁRTIR Nº328 EDIFICACIÓN	HOJA 2 DE 2