


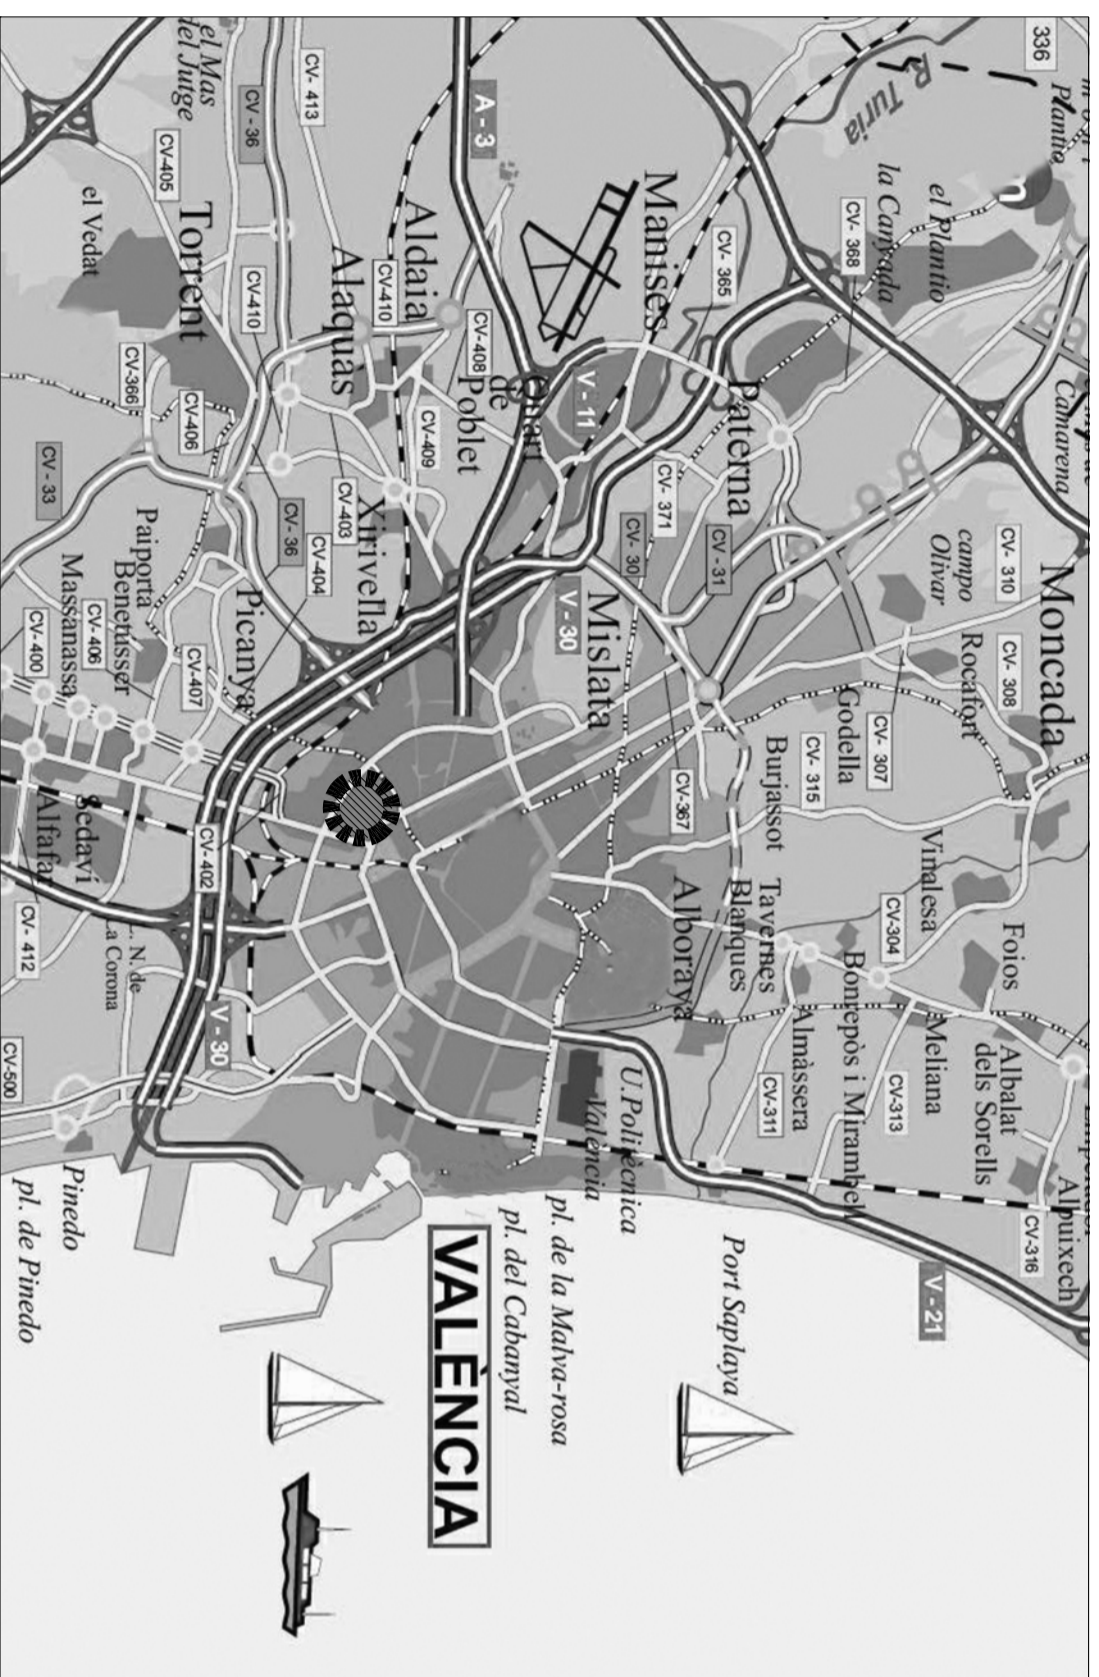


Situación

Sin escala



Emplazamiento

Escala: 1/3000

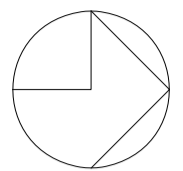

GENERALITAT
VALENCIANA

AJUNTAMENT
DE VALÈNCIA

Entidad Estatal de Suelo
MINISTERIO
DE TRANSPORTES, MOVILIDAD
Y AGENDA URBANA

AUTOR DEL TRABAJO
JEFE DE LA DIVISION DE PLANEAMIENTO Y PROYECTOS
Javier González Ramilho
ARQUITECTO

ESCALAS	VARIOS	LOCALIDAD
ANULA AL	ANULADO POR	VALENCIA
		VALENCIA

PROYECTO	PROYECTO DE URBANIZACIÓN DEL "PÁRQUE CENTRAL DE ARTILLERÍA" DE VALÈNCIA
PLANO	PEA. DE DEMOLICIÓN: ESTUDIO DE SEGURIDAD Y SALUD LOCALIZACIÓN Y SITUACIÓN

PLANO Nº
DEM. SS
HOJA
1 DE 1