


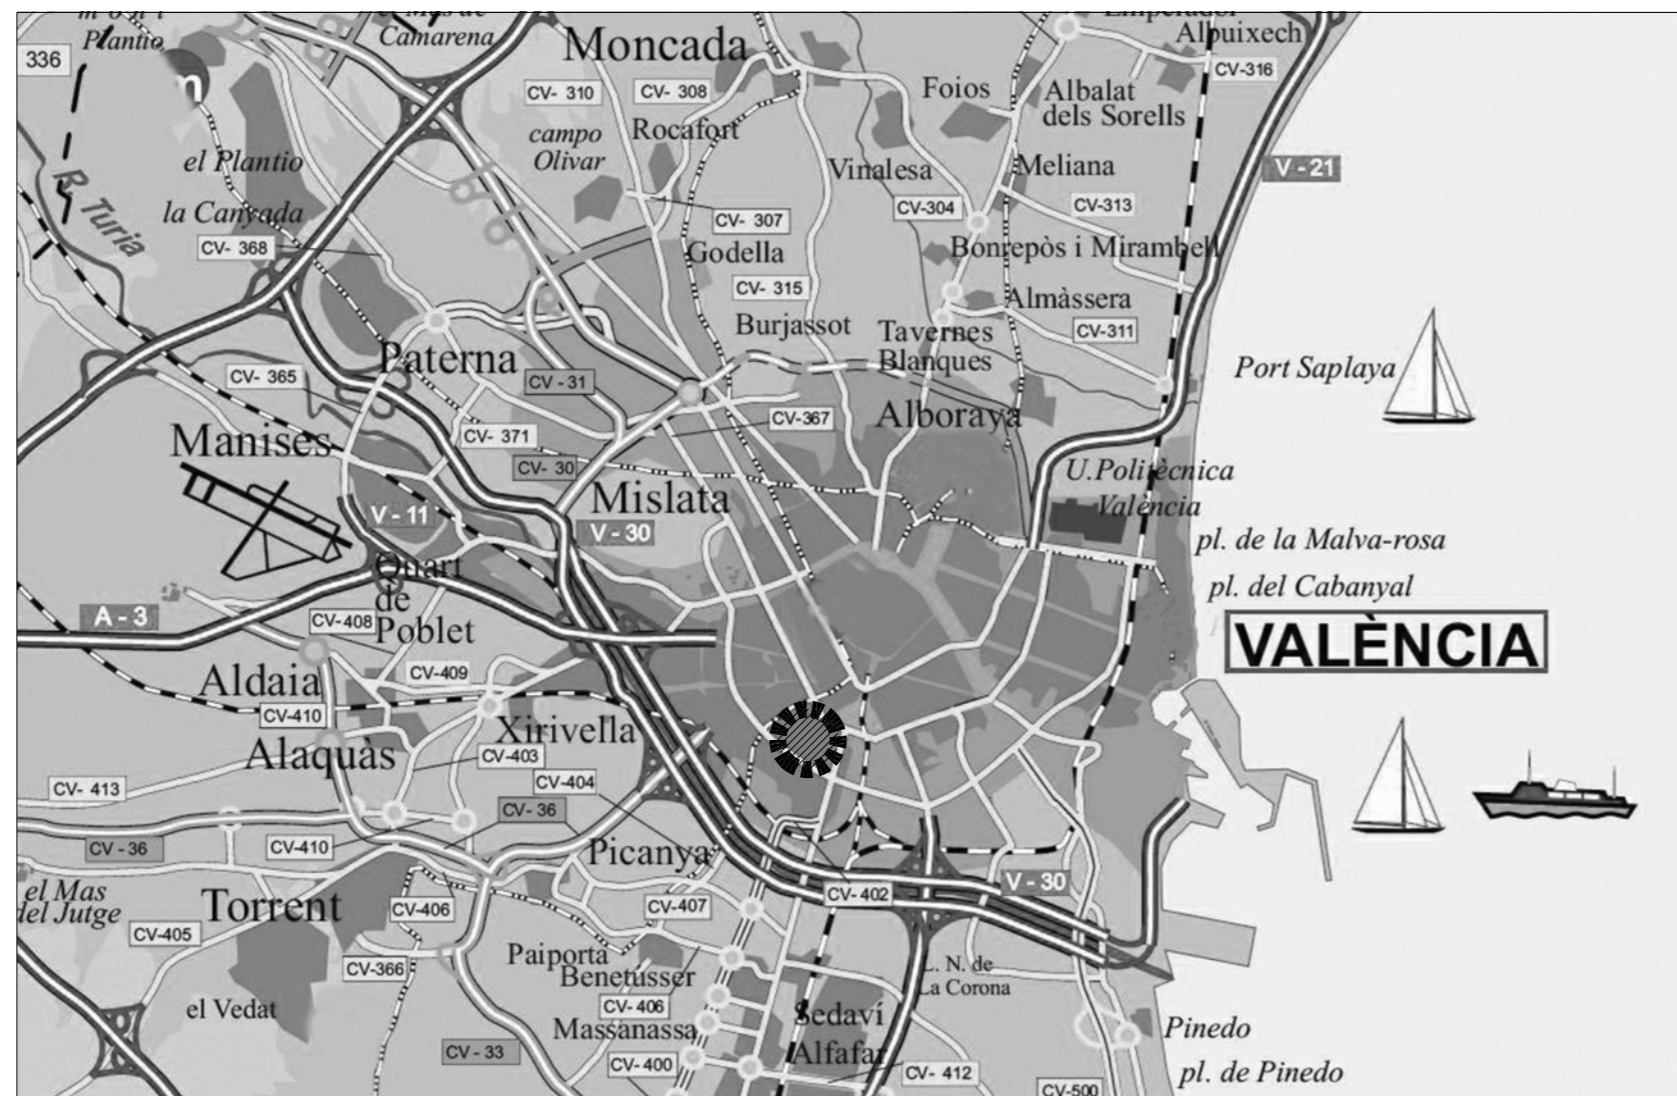


## Situación

Sin escala



## Emplazamiento

Escala: 1/3000

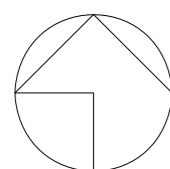

Entidad Estatal de Suelo  
MINISTERIO DE TRANSPORTES, MOVILIDAD Y AGENDA URBANA

AUTOR DEL TRABAJO  
JEFE DE LA DIVISIÓN DE PLANEAMIENTO Y PROYECTOS  
Javier González Ramiro  
ARQUITECTO

ESCALAS	VARIAS	LOCALIDAD
	ANULA AL	VALENCIA
	ANULADO POR	VALENCIA

PROYECTO	PLANO	PLANO Nº
PROYECTO DE URBANIZACIÓN DEL "PARQUE CENTRAL DE ARTILLERÍA" DE VALENCIA	ESTUDIO ESPECIFICO DE SEGURIDAD Y SALUD LOCALIZACIÓN Y SITUACIÓN	EE. SS
		HOJA
		1 DE 2