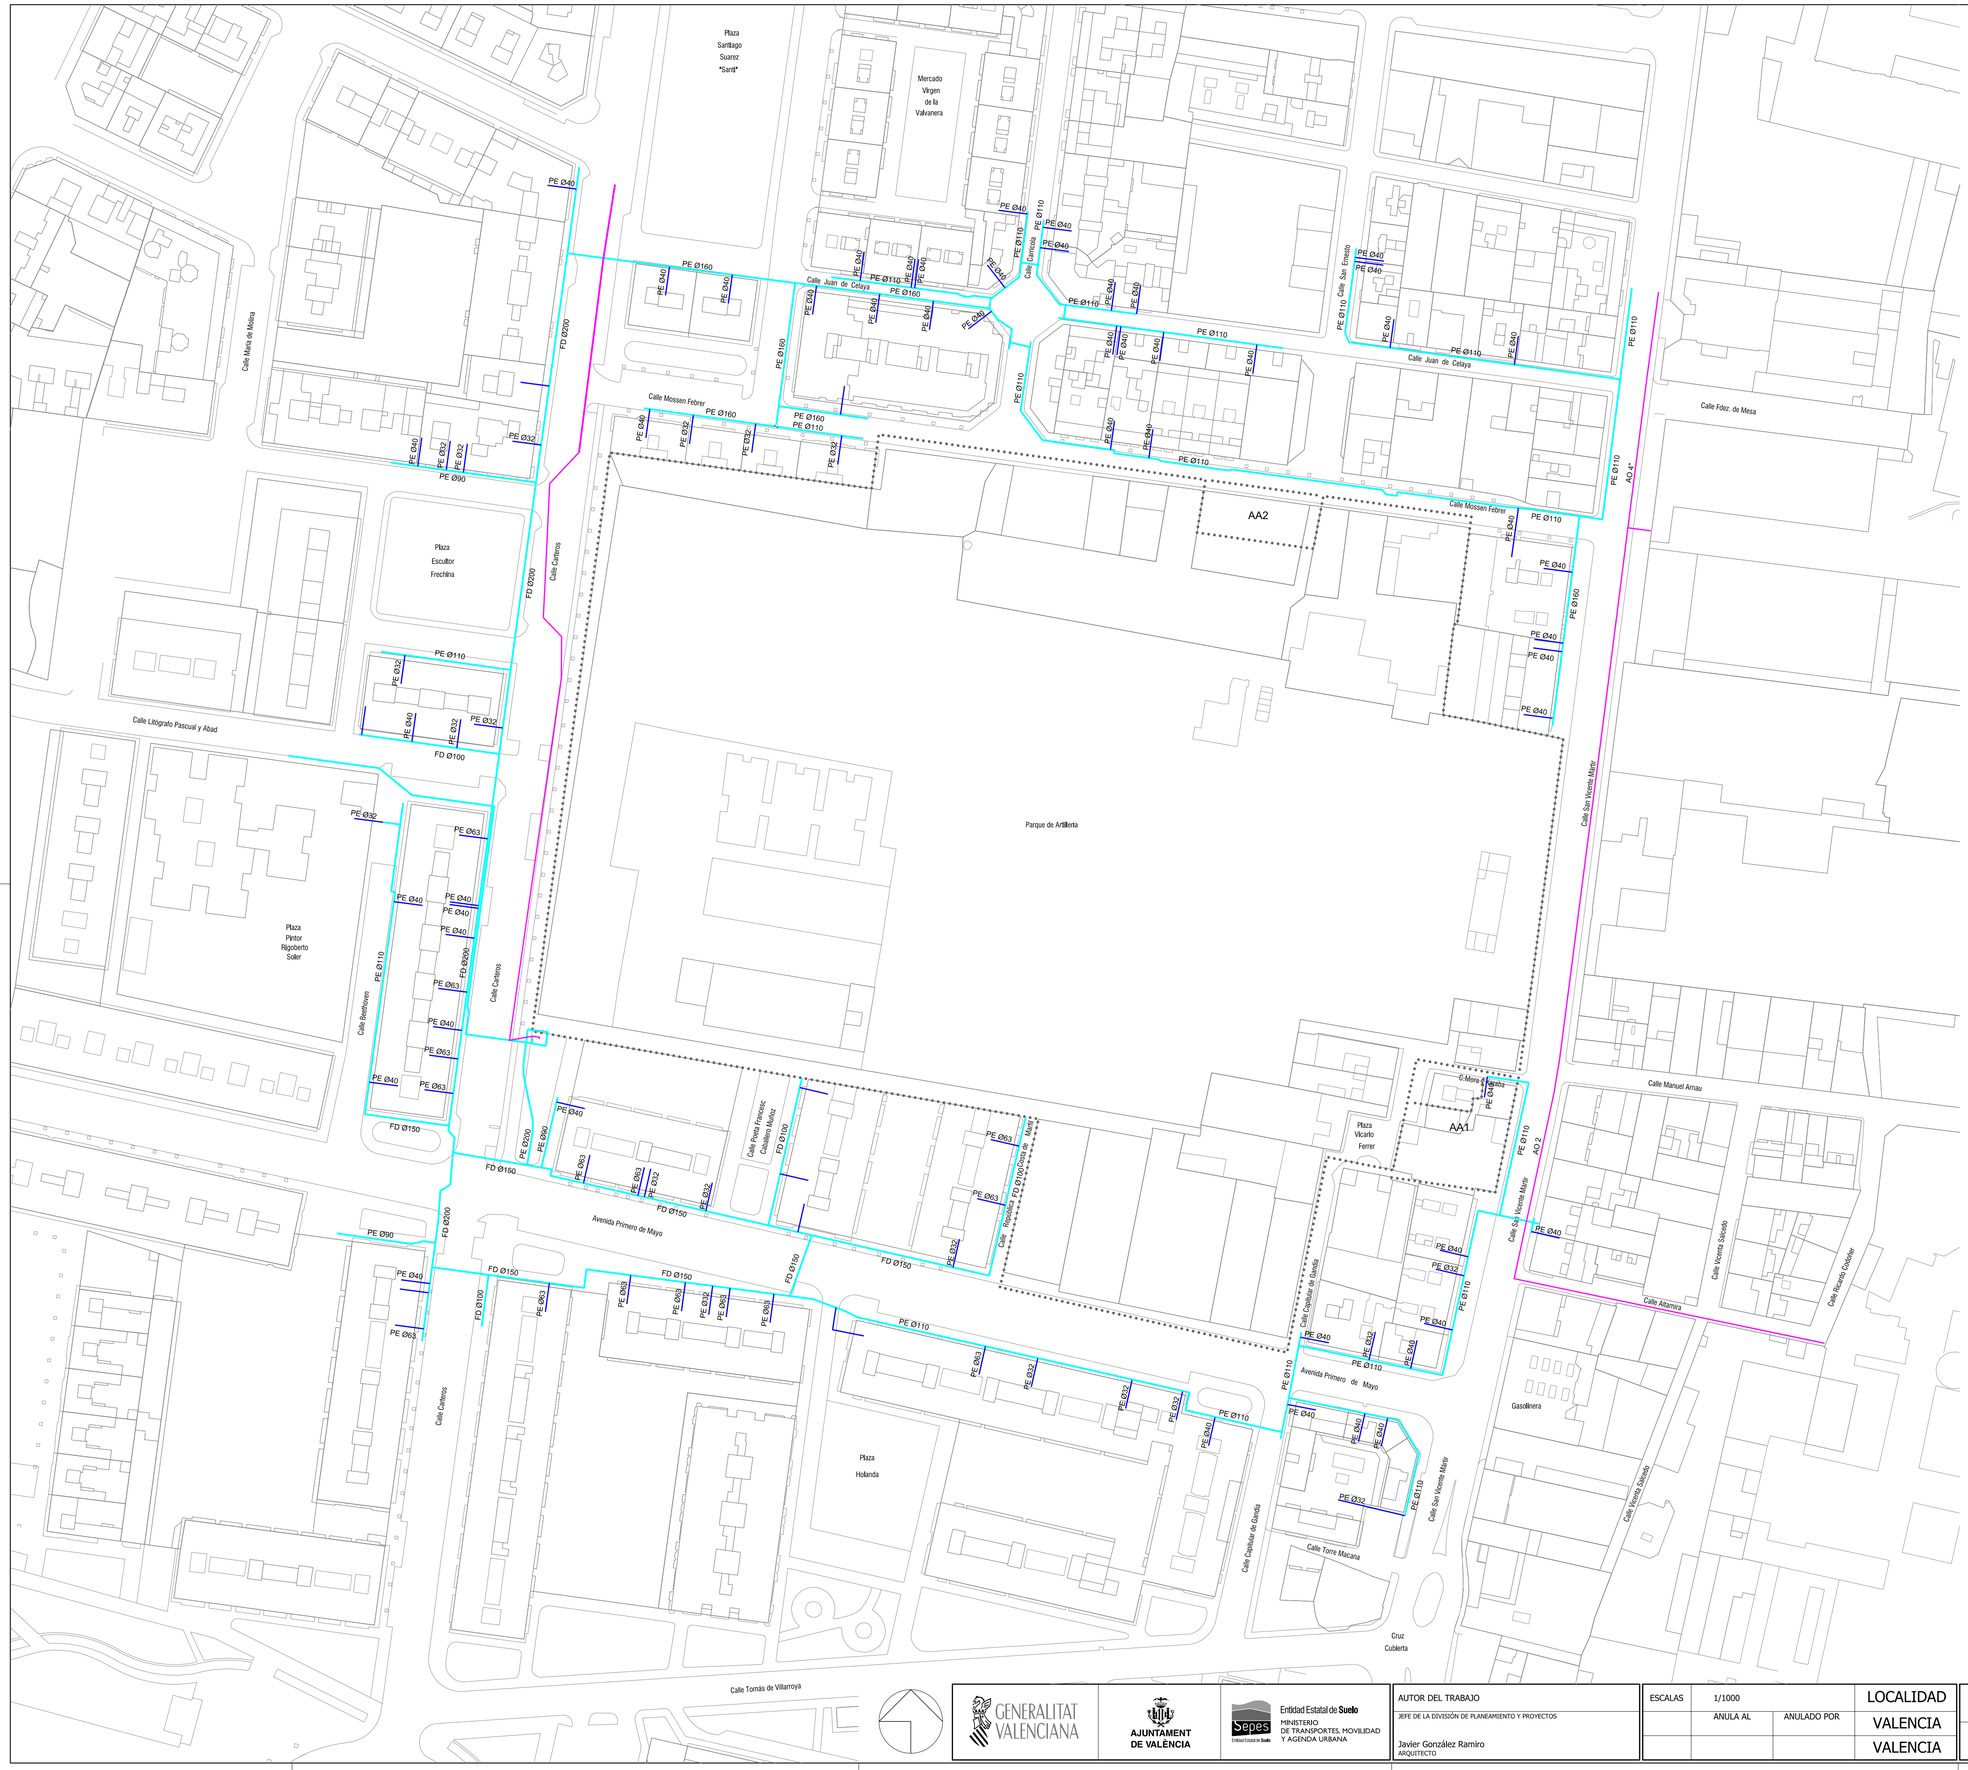


## LEYENDA

- Límite Unidad Ejecución
- Tubería de material y diámetro indicado

ESCALA GRÁFICA

0 20 40 60 80 100

GENERALITAT VALENCIANA

AJUNTAMENT DE VALÈNCIA

Sepes Entidad Estatal de Suelo — Entidad Estatal de **Suelo** MINISTERIO DE TRANSPORTES, MOVILIDAD Y AGENDA URBANA

AUTOR DEL TRABAJO
JEFE DE LA DIVISIÓN DE PLANEAMIENTO Y PROYECTOS
Javier González Ramiro
ARQUITECTO

| ESCALAS | 1/1000 | | LOCALIDAD |
|---|---|---|---|
| | ANULA AL | ANULADO POR | VALENCIA |
| | | | VALENCIA |

| PROYECTO | PROYECTO DE URBANIZACIÓN DEL "PARQUE CENTRAL DE ARTILLERÍA" DE VALENCIA | PLANO Nº GAS 01 |
|---|---|---|
| PLANO | GAS. INFRAESTRUCTURA EXISTENTE | HOJA 1 DE 1 |

GAS01.dwg 12/09/2022 12:47:42