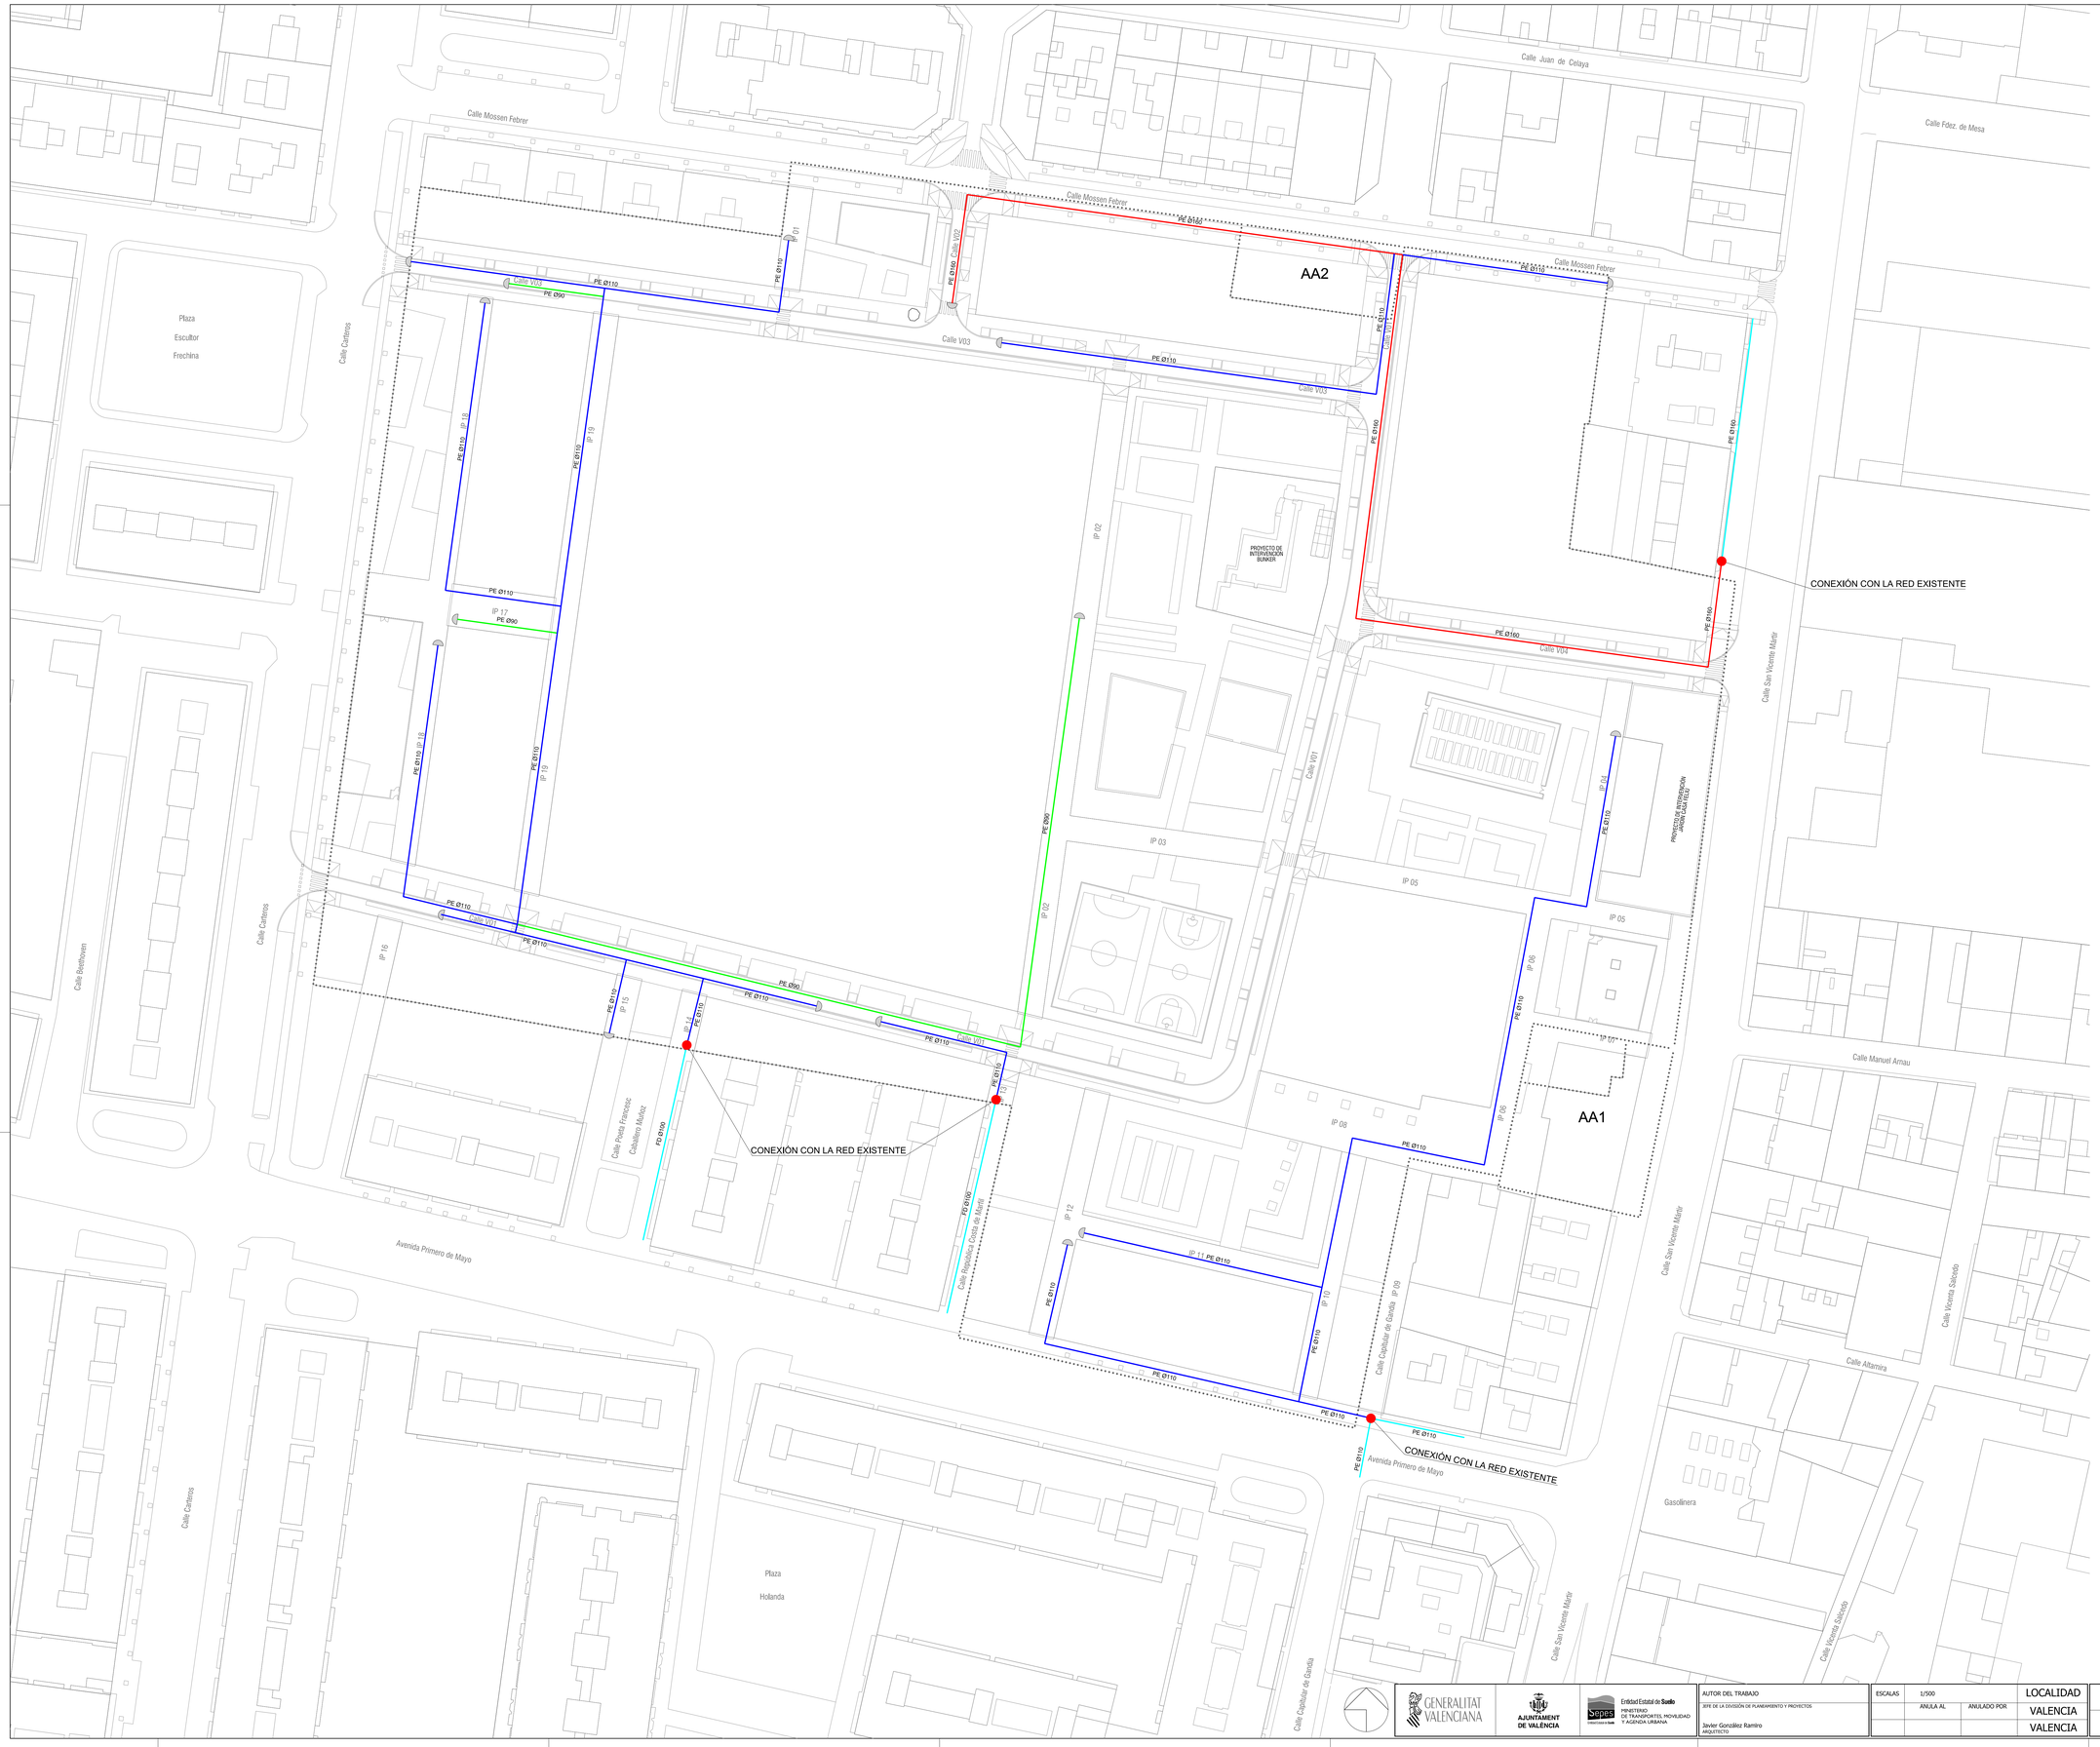

LEYENDA

- Unidad de Ejecución
- Punto de conexión
- Venteo final de línea
- PE-160
- PE-110
- PE-90
- Conducción existente

GENERALITAT VALENCIANA	AJUNTAMENT DE VALÈNCIA	Entidad Estatal de Suelo — MINISTERIO DE TRANSPORTES, MOVILIDAD Y AGENDA URBANA	AUTOR DEL TRABAJO: JEFE DE LA DIVISIÓN DE PLANEAMIENTO Y PROYECTOS — Javier González Ramiro, ARQUITECTO	ESCALAS: 1/500 — ANULA AL / ANULADO POR	LOCALIDAD: VALENCIA / VALENCIA
PROYECTO	PROYECTO DE URBANIZACIÓN DEL "PARQUE CENTRAL DE ARTILLERÍA" DE VALENCIA				PLANO Nº: GAS 02
PLANO	GAS. PLANTA GENERAL DE OBRA CIVIL				HOJA: 1 DE 1