



PLANTA GENERAL
VALLA PERIMETRAL

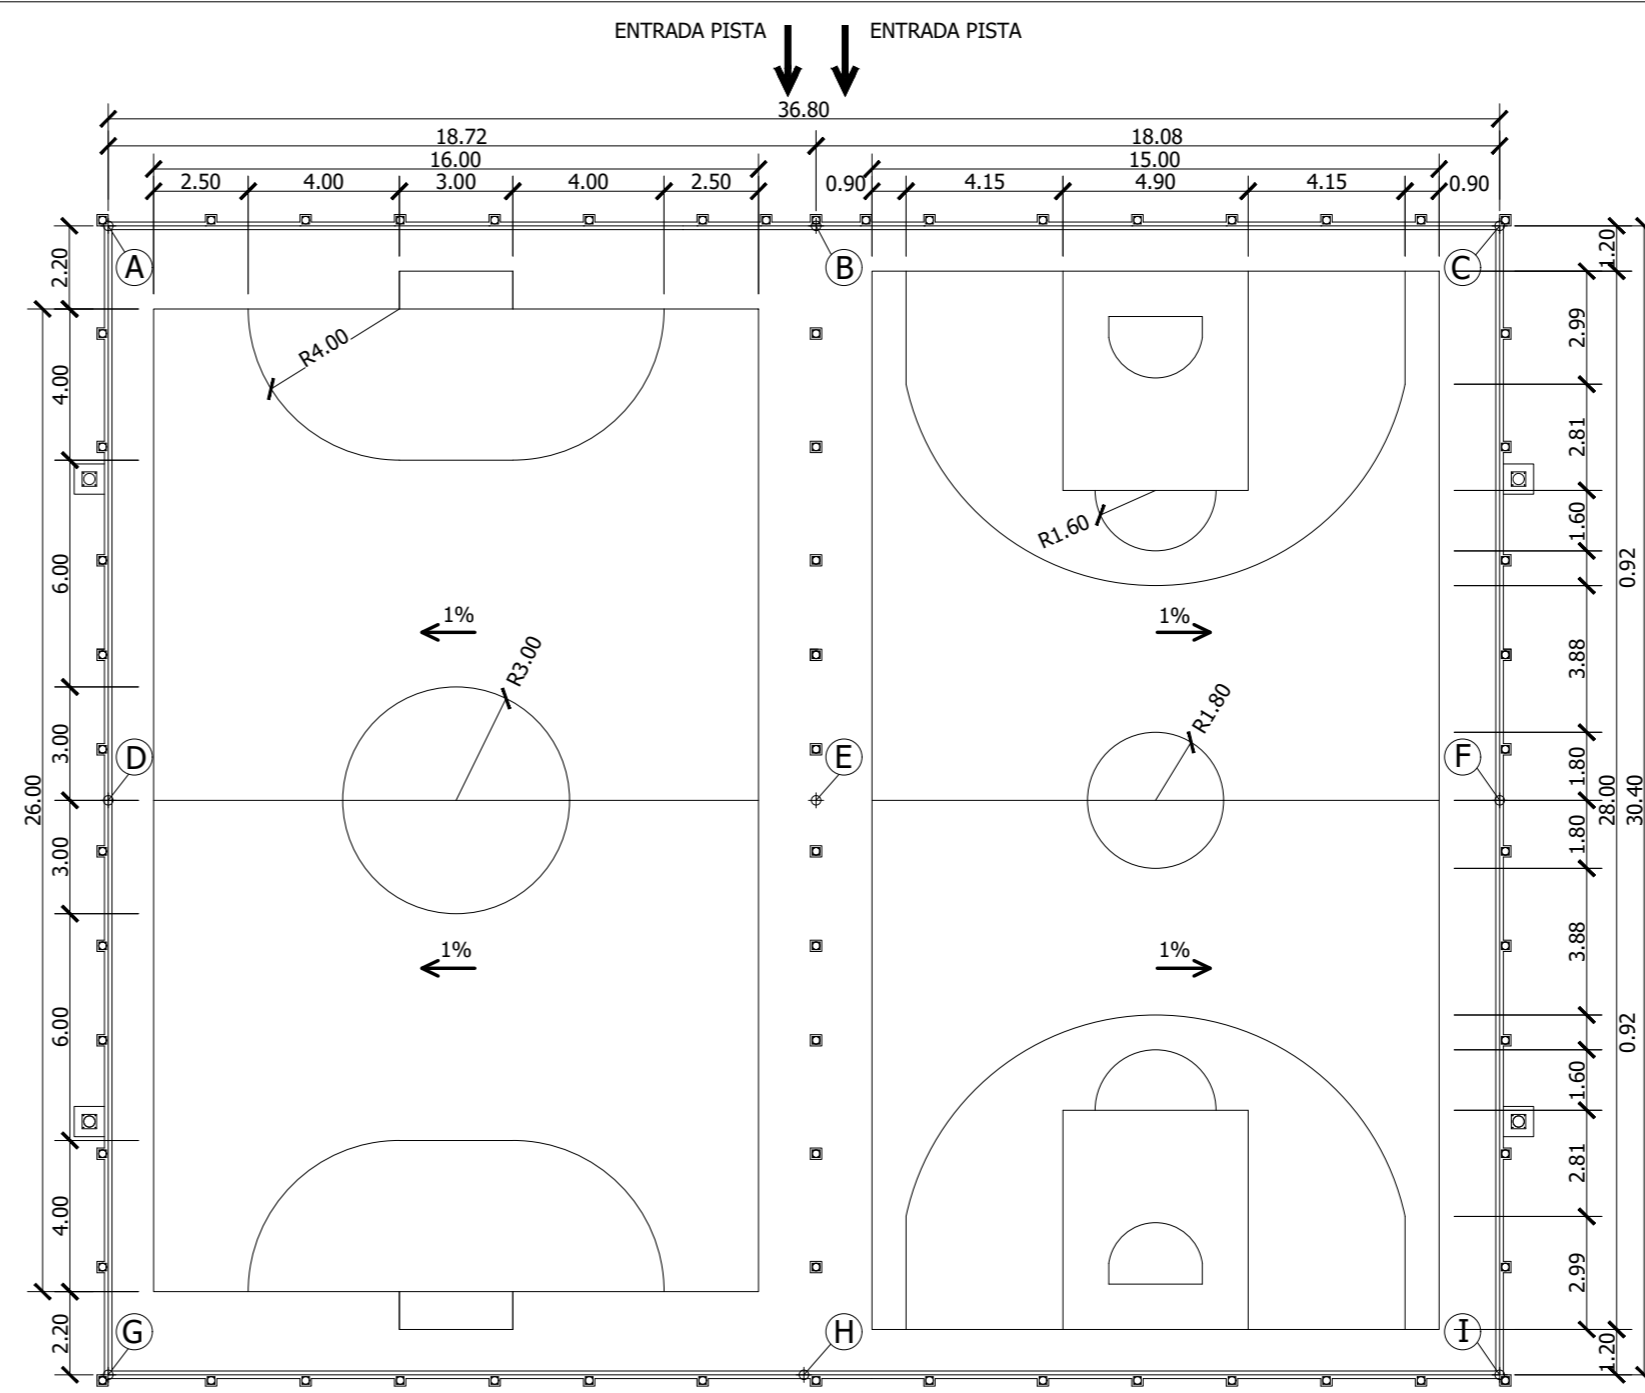


PLANTA GENERAL
PINTURA


CUADRO DE COORDENADAS REPLANTEO			
PUNTO	X	Y	Z
A	724.841,45	4.369.962,53	12,91
B	724.859,64	4.369.958,10	13,10
C	724.877,20	4.369.953,82	12,92
D	724.837,85	4.369.947,77	12,91
E	724.856,04	4.369.943,33	13,10
F	724.873,60	4.369.939,05	12,92
G	724.834,25	4.369.933,00	12,91
H	724.852,44	4.369.928,56	13,10
I	724.870,00	4.369.924,28	12,92

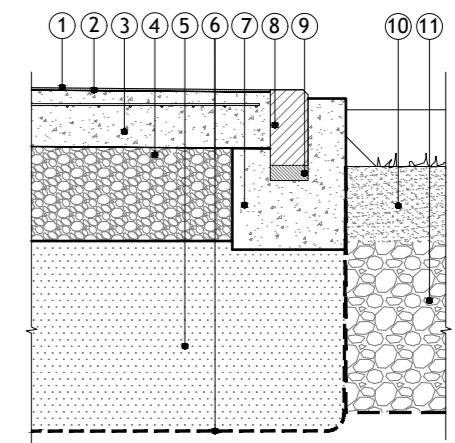

SECCIÓN TIPO
1/20

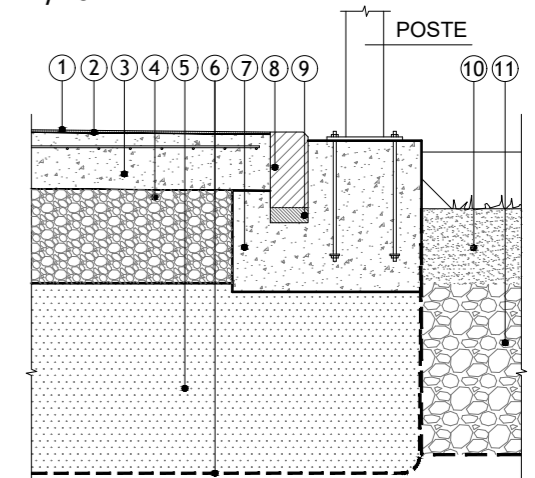


SECCIÓN EN POSTE DE CERRAMIENTO
1/20

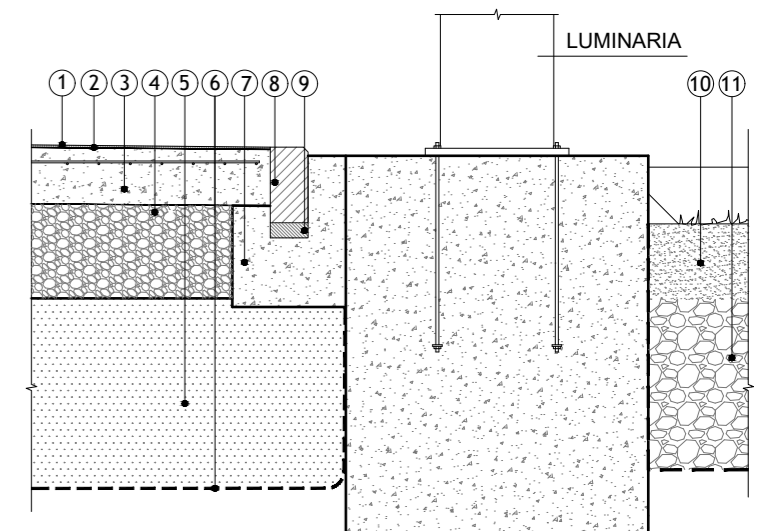

SECCIÓN EN COLUMNA DE ILUMINACIÓN
1/20


DESCRIPCIÓN DE LOS MATERIALES

1. Revestimiento sobre hormigón
2. Sellado con mortero epoxi
3. Soporte compuesto por solera de hormigón armado de 15 cm de espesor, armada con Ø5 cada 15x15cm
4. Sub-base de zahorras de 25 cm de espesor medio compactada al 98% PM
5. Suelo seleccionado de 50 cm de espesor medio compactado al 98% PM
6. Geotextil función separador grupo 2
7. Cimiento hormigón bordillo
8. Bordillo de hormigón prefabricado de 10x20cm
9. Mortero asiento bordillo
10. Capa de mantillo
11. Material filtro

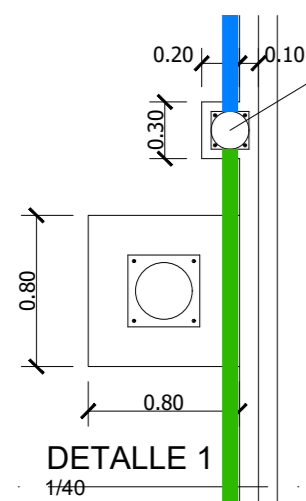


LEYENDA CERRAMIENTO


- ① POSTE DE 4000x100 mm
- ② POSTE DE 3000x100 mm
- VALLA MÓDULO TIPO 1
- VALLA MÓDULO TIPO 2
- VALLA MÓDULO DE ACCESO

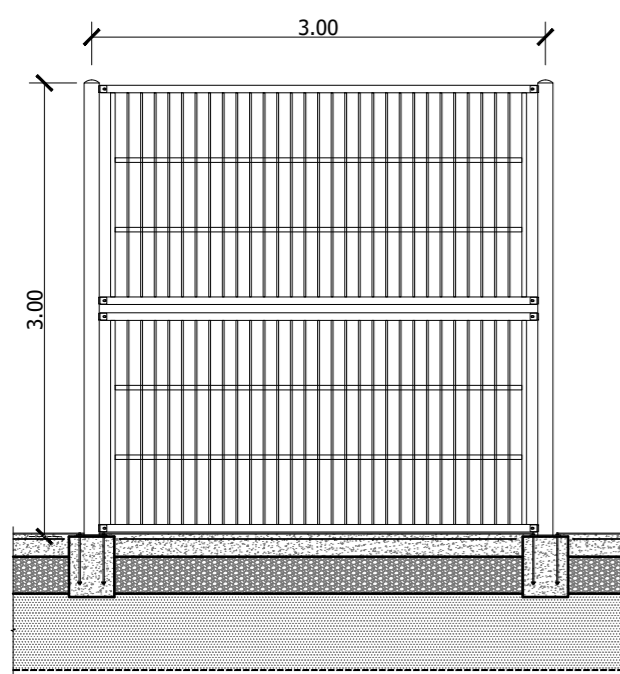


MÓDULO TIPO 1
1/50

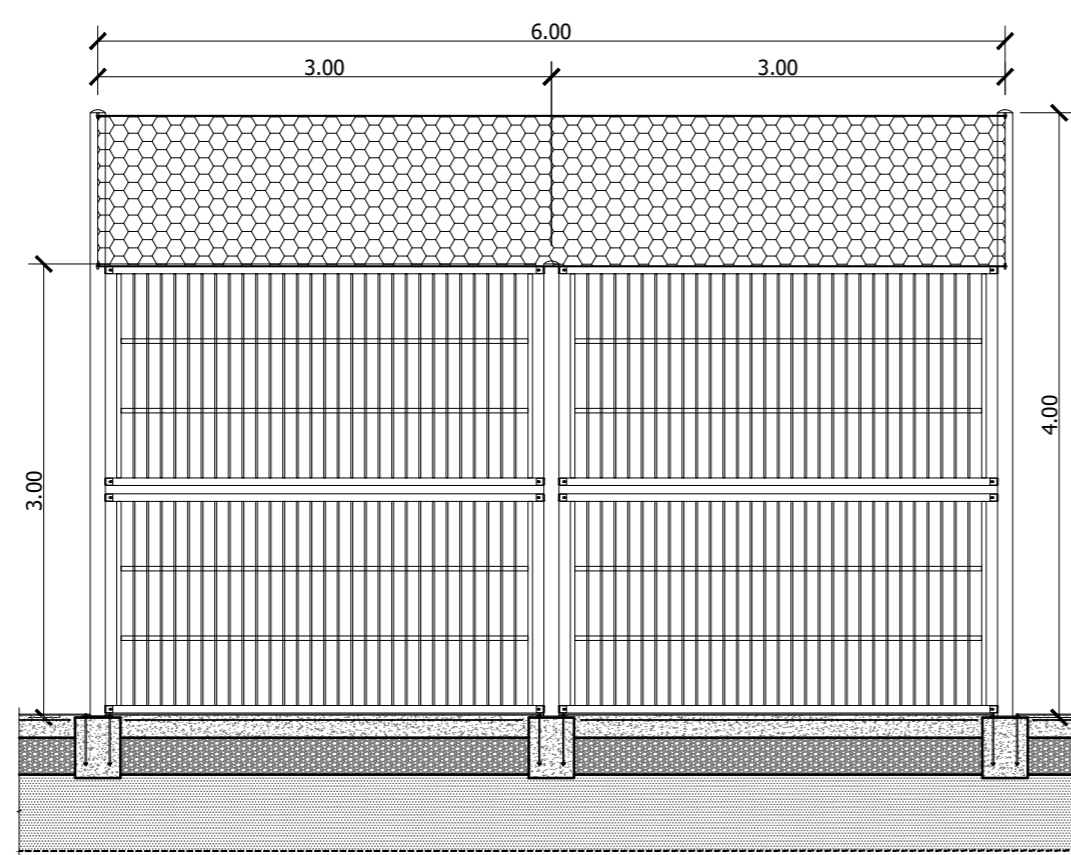

MÓDULO TIPO 2
1/50

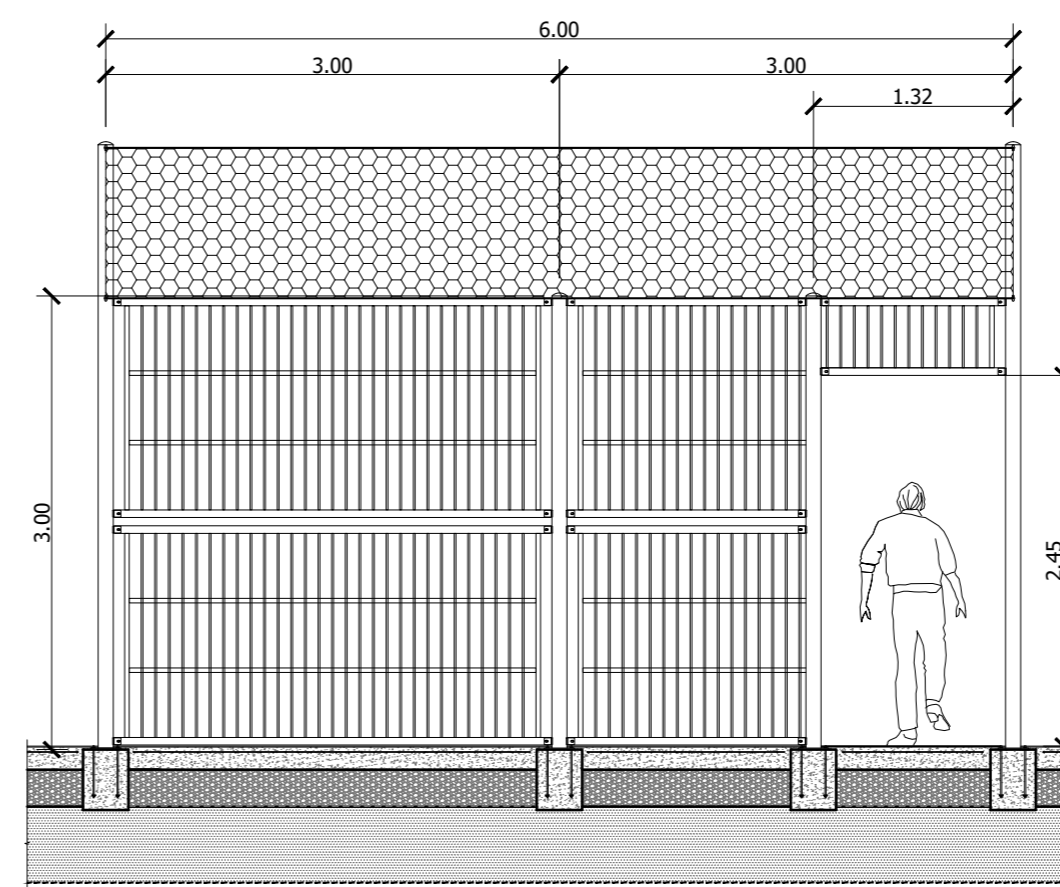

MÓDULO DE ACCESO
1/50

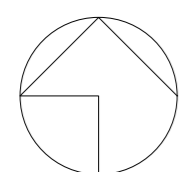

AUTOR DEL TRABAJO
JEFE DE LA DIVISIÓN DE PLANEAMIENTO Y PROYECTOS
Javier González Ramiro
ARQUITECTO

ESCALAS	INDICADAS	LOCALIDAD
	ANULA AL	VALENCIA
	ANULADO POR	VALENCIA

PROYECTO
PLANO

PROYECTO DE URBANIZACIÓN DEL "PARQUE CENTRAL DE ARTILLERÍA" DE VALENCIA
JARDINERÍA Y MOBILIARIO URBANO
PISTA POLIDEPORTIVA

PLANO Nº
JAR 06
HOJA
13 DE 13