



BANCO DE TABLILLAS MODELO NEOBARCINO O SIMILAR

1/20

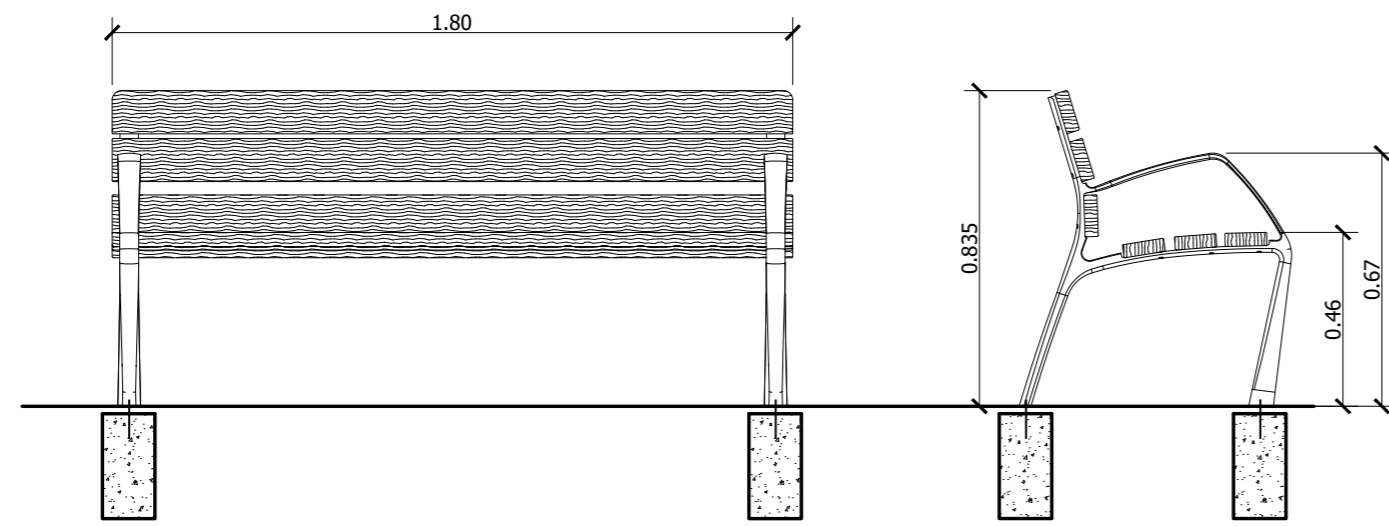

ALZADO


VISTA LATERAL

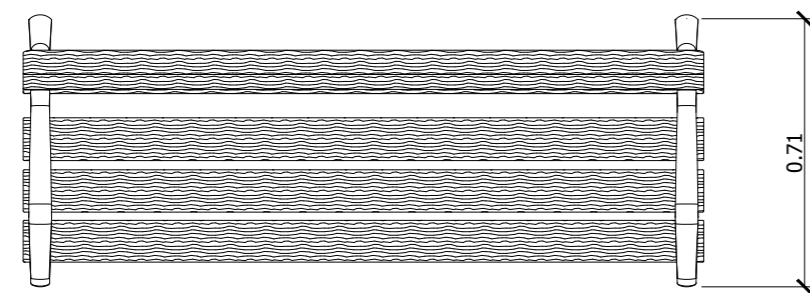

PLANTA


BANCO DE TABLILLAS DOBLE MODELO NEOBARCINO O SIMILAR

1/20

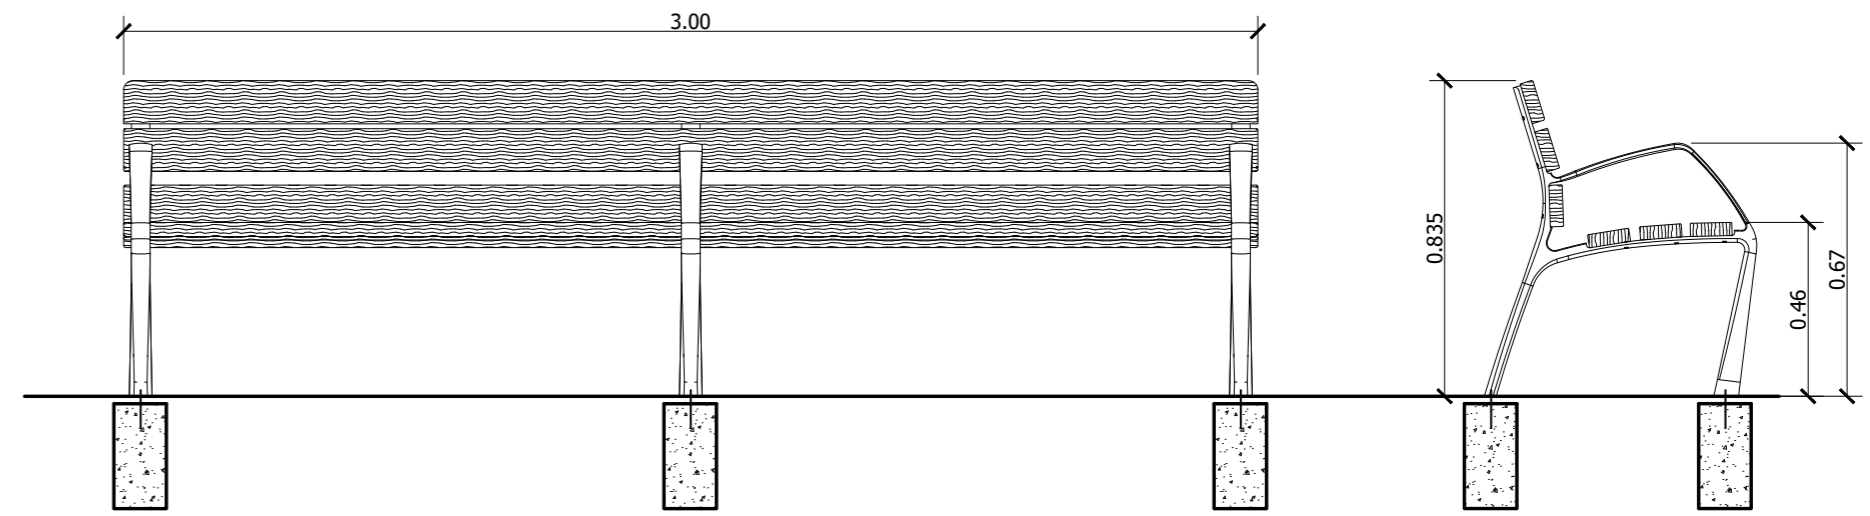

ALZADO


VISTA LATERAL

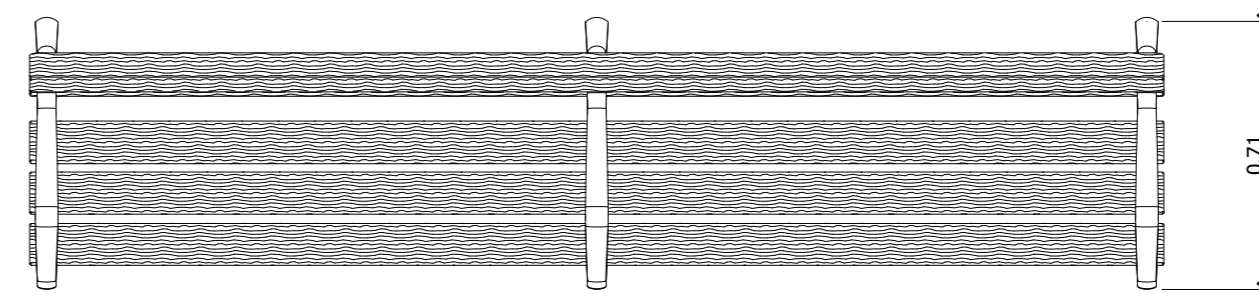

PLANTA


BANCO DE TABLILLAS SIN RESPALDO MODELO NEOBARCINO O SIMILAR

1/20

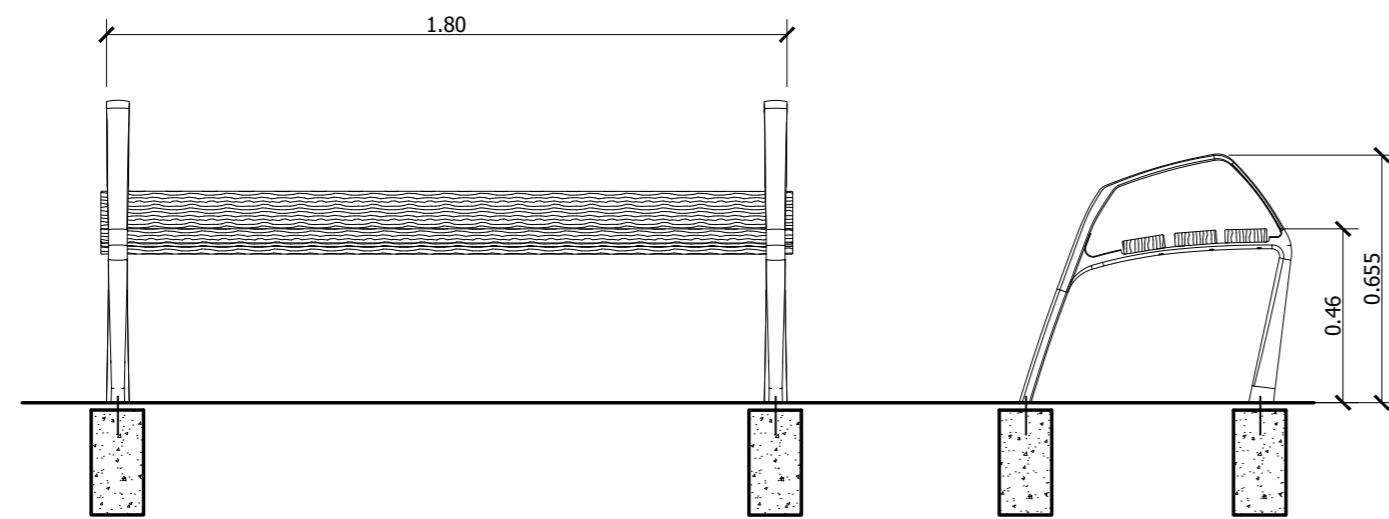

ALZADO


VISTA LATERAL

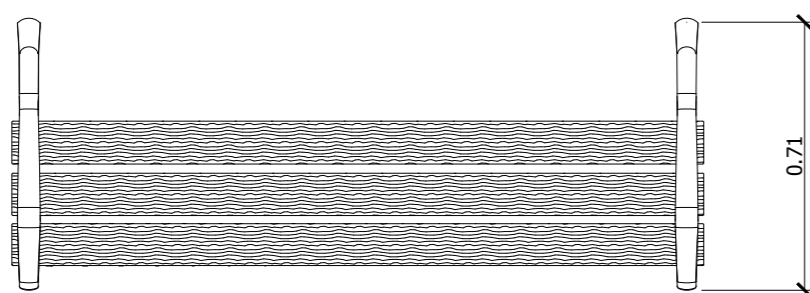

PLANTA

CARACTERÍSTICAS TÉCNICAS

- MATERIAL: PIES DE FUNDICIÓN DÚCTIL. SEIS TABLONES DE SECCIÓN 110 X 35 MM DE MADERA TROPICAL. TORNILLOS DE ACERO INOXIDABLE.
- ACABADOS: PIES CON TRATAMIENTO "FERRUS FDB", PROCESO PROTECTOR DEL HIERRO QUE GARANTIZA UNA ÓPTIMA RESISTENCIA A LA CORROSIÓN CON RESULTADOS SUPERIORES A 300 HORAS DE NIEBLA SALINA, ACABADO COLOR GRIS FORJA. MADERA TROPICAL TRATADA CON "LIGNUS FDB" PROTECTOR FUNGICIDA, INSECTICIDA E HIDRÓFUGO. ACABADO COLOR NATURAL.
- INSTALACIÓN: ANCLAJE CON TORNILLOS, 1 POR PATA (PARA PAVIMENTO DURO) HORMIGONADO, EMBUTIDO EN ZAPATA DE HORMIGÓN DE 200X200X400MM 50mm bajo la cota del proyecto (para pavimento blando)

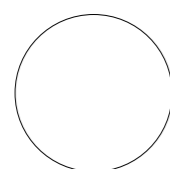

AUTOR DEL TRABAJO
JEFE DE LA DIVISIÓN DE PLANEAMIENTO Y PROYECTOS
Javier González Ramiro
ARQUITECTO

ESCALAS
1/20
ANULA AL
ANULADO POR

LOCALIDAD
VALENCIA
VALENCIA

PROYECTO
PLANO

PROYECTO DE URBANIZACIÓN DEL "PARQUE CENTRAL DE ARTILLERÍA" DE VALENCIA
JARDINERÍA Y MOBILIARIO URBANO
DETALLES MOBILIARIO URBANO

PLANO Nº
JAR 06
HOJA
2 DE 13