

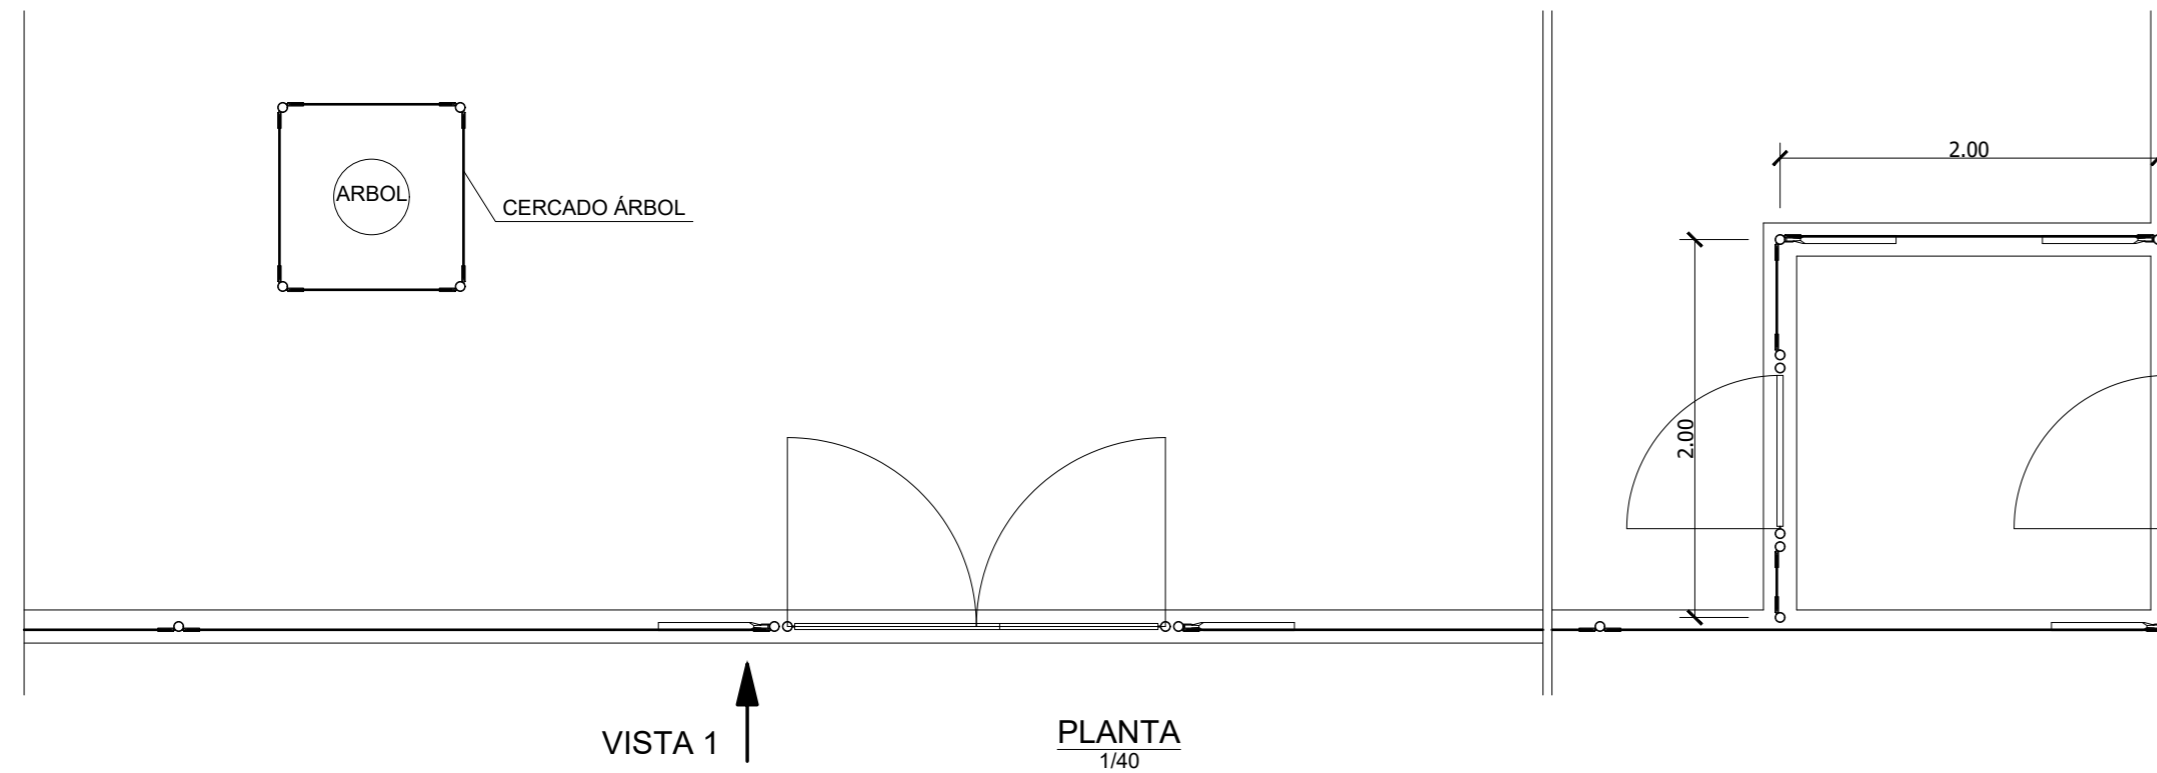







CERRAMIENTO ÁREA DE SOCIALIZACIÓN CANINA

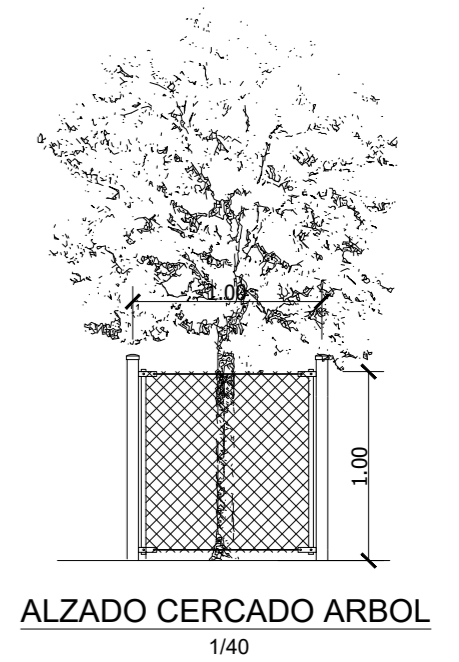

VISTA 2

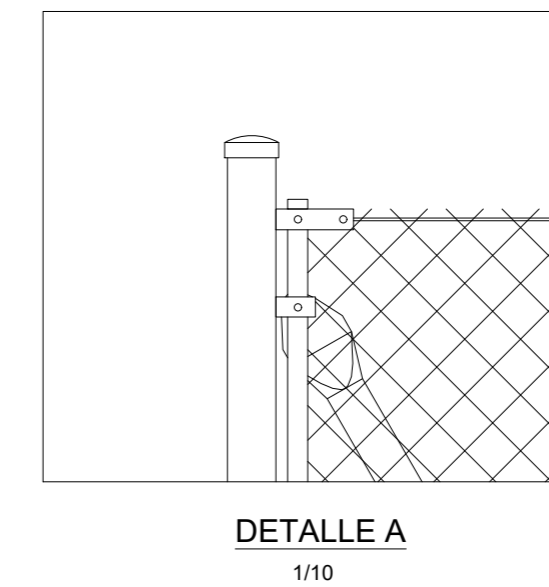

DETALLES APARCAMIENTO BICICLETAS

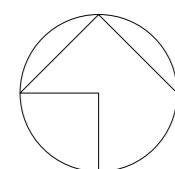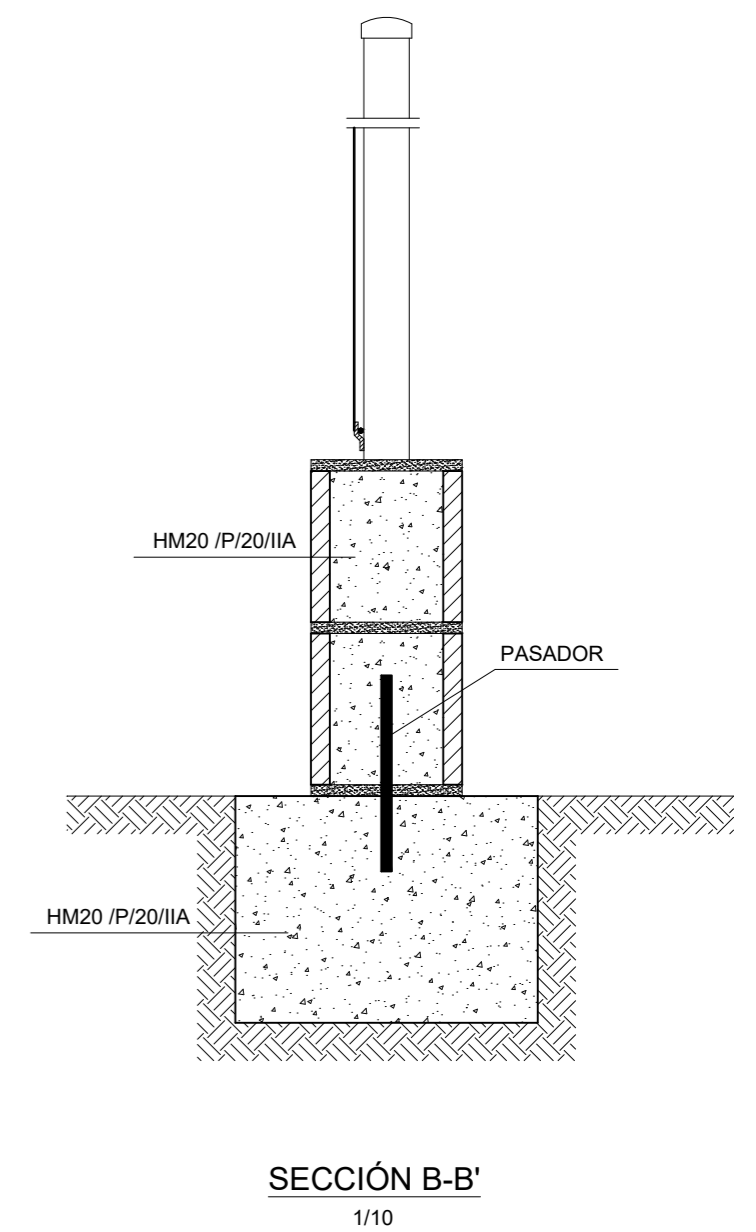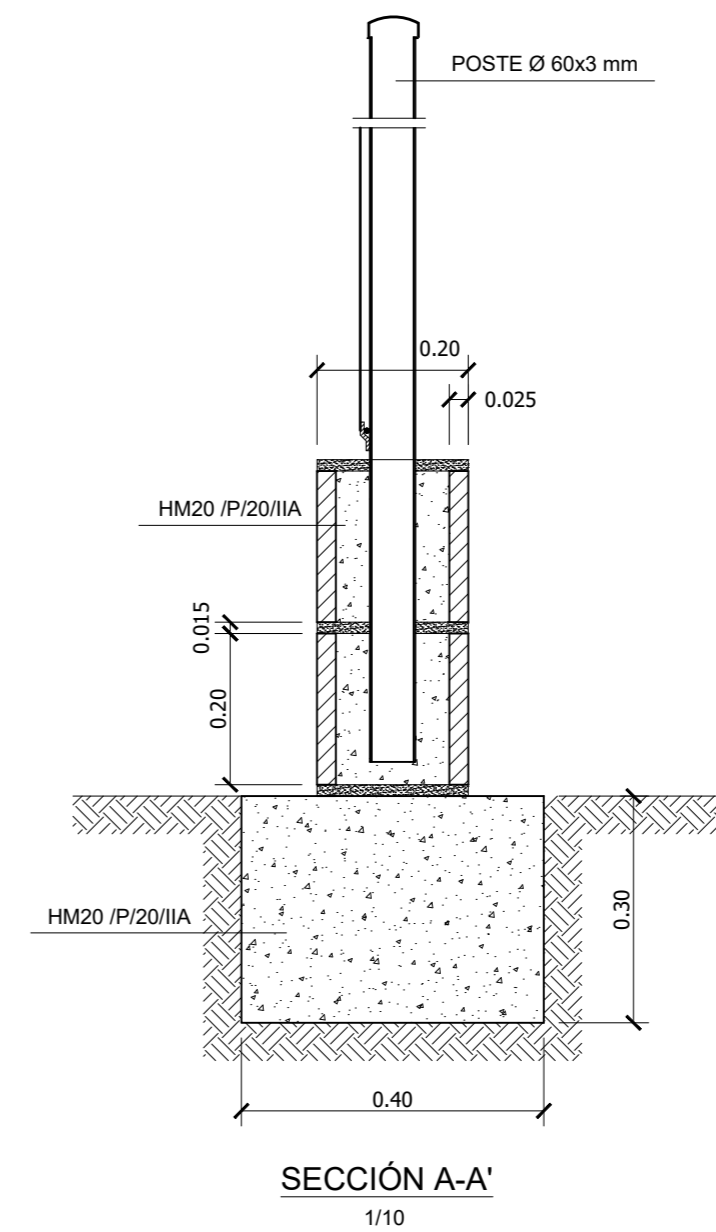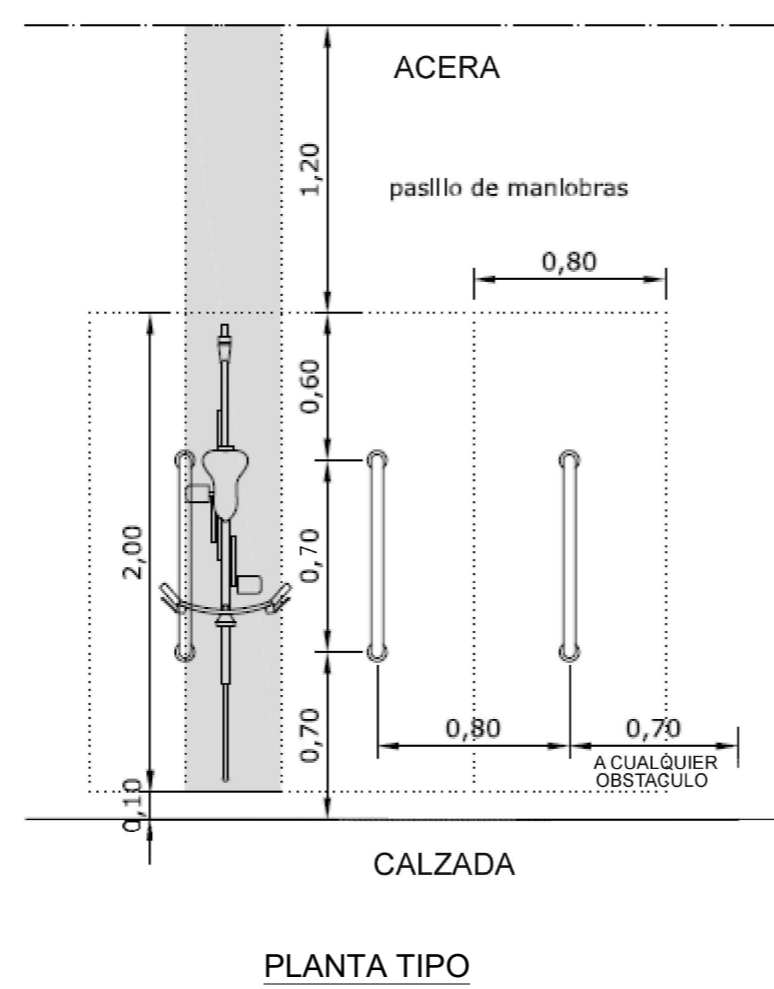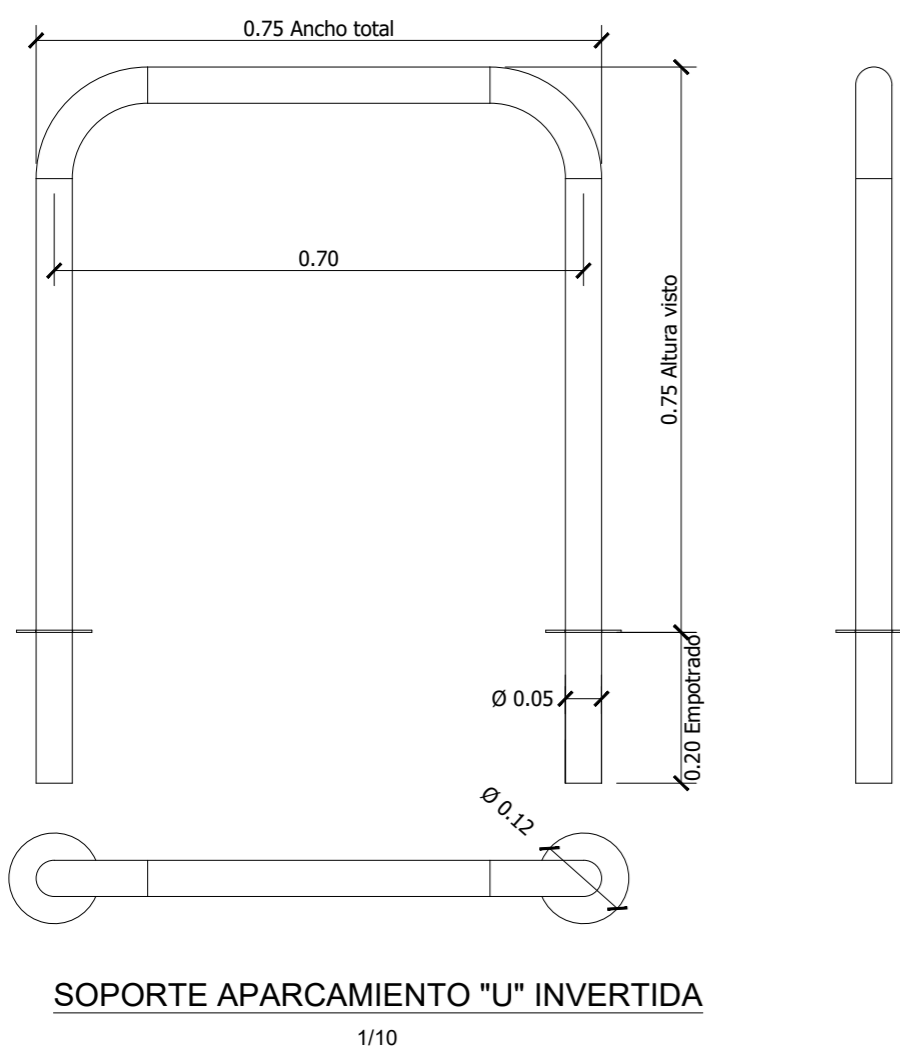

Entidad Estatal de Suelo  
MINISTERIO DE TRANSPORTES, MOVILIDAD Y AGENDA URBANA

AUTOR DEL TRABAJO  
JEFE DE LA DIVISIÓN DE PLANEAMIENTO Y PROYECTOS  
Javier González Ramiro  
ARQUITECTO

ESCALAS	INDICADAS	LOCALIDAD
	ANULA AL	VALENCIA
	ANULADO POR	VALENCIA

PROYECTO  
PLANO

PROYECTO DE URBANIZACIÓN DEL "PARQUE CENTRAL DE ARTILLERÍA" DE VALENCIA  
JARDINERÍA Y MOBILIARIO URBANO  
DETALLES MOBILIARIO URBANO

PLANO Nº  
JAR 06  
HOJA  
4 DE 13