


PANEL INFORMATIVO


1/10

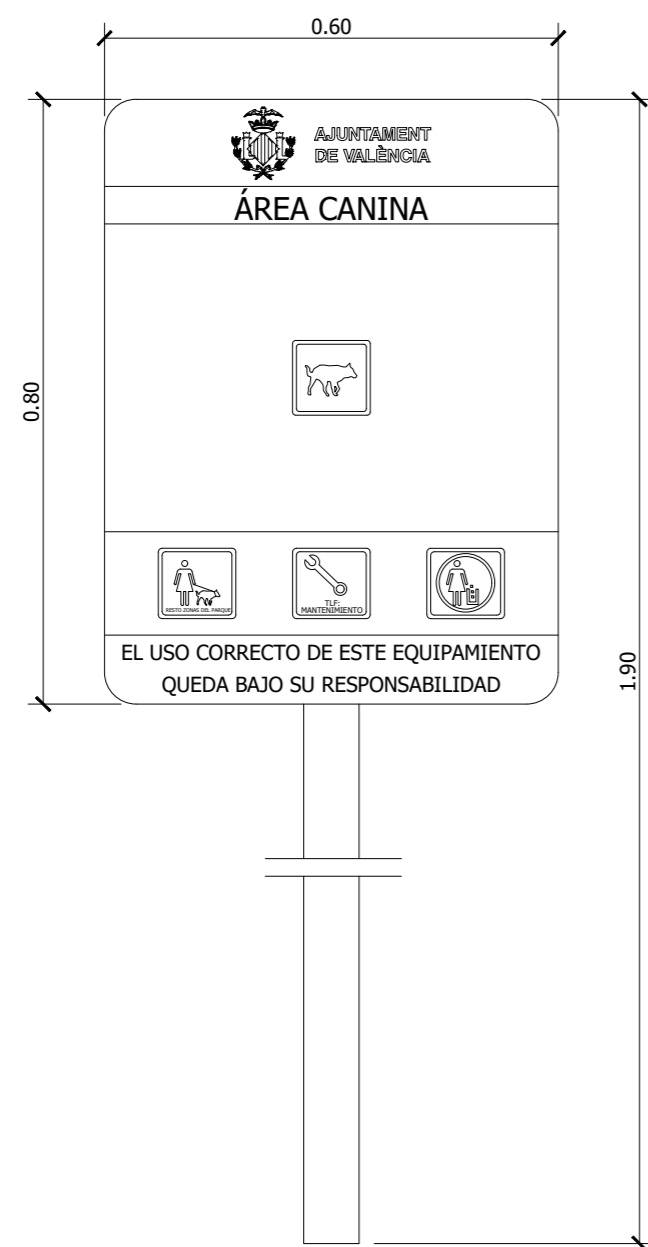

CONTENIDO SEGÚN INDICACIONES DEL AYUNTAMIENTO DE VALENCIA


VALLA DE PROTECCIÓN DE COLORES

1/20

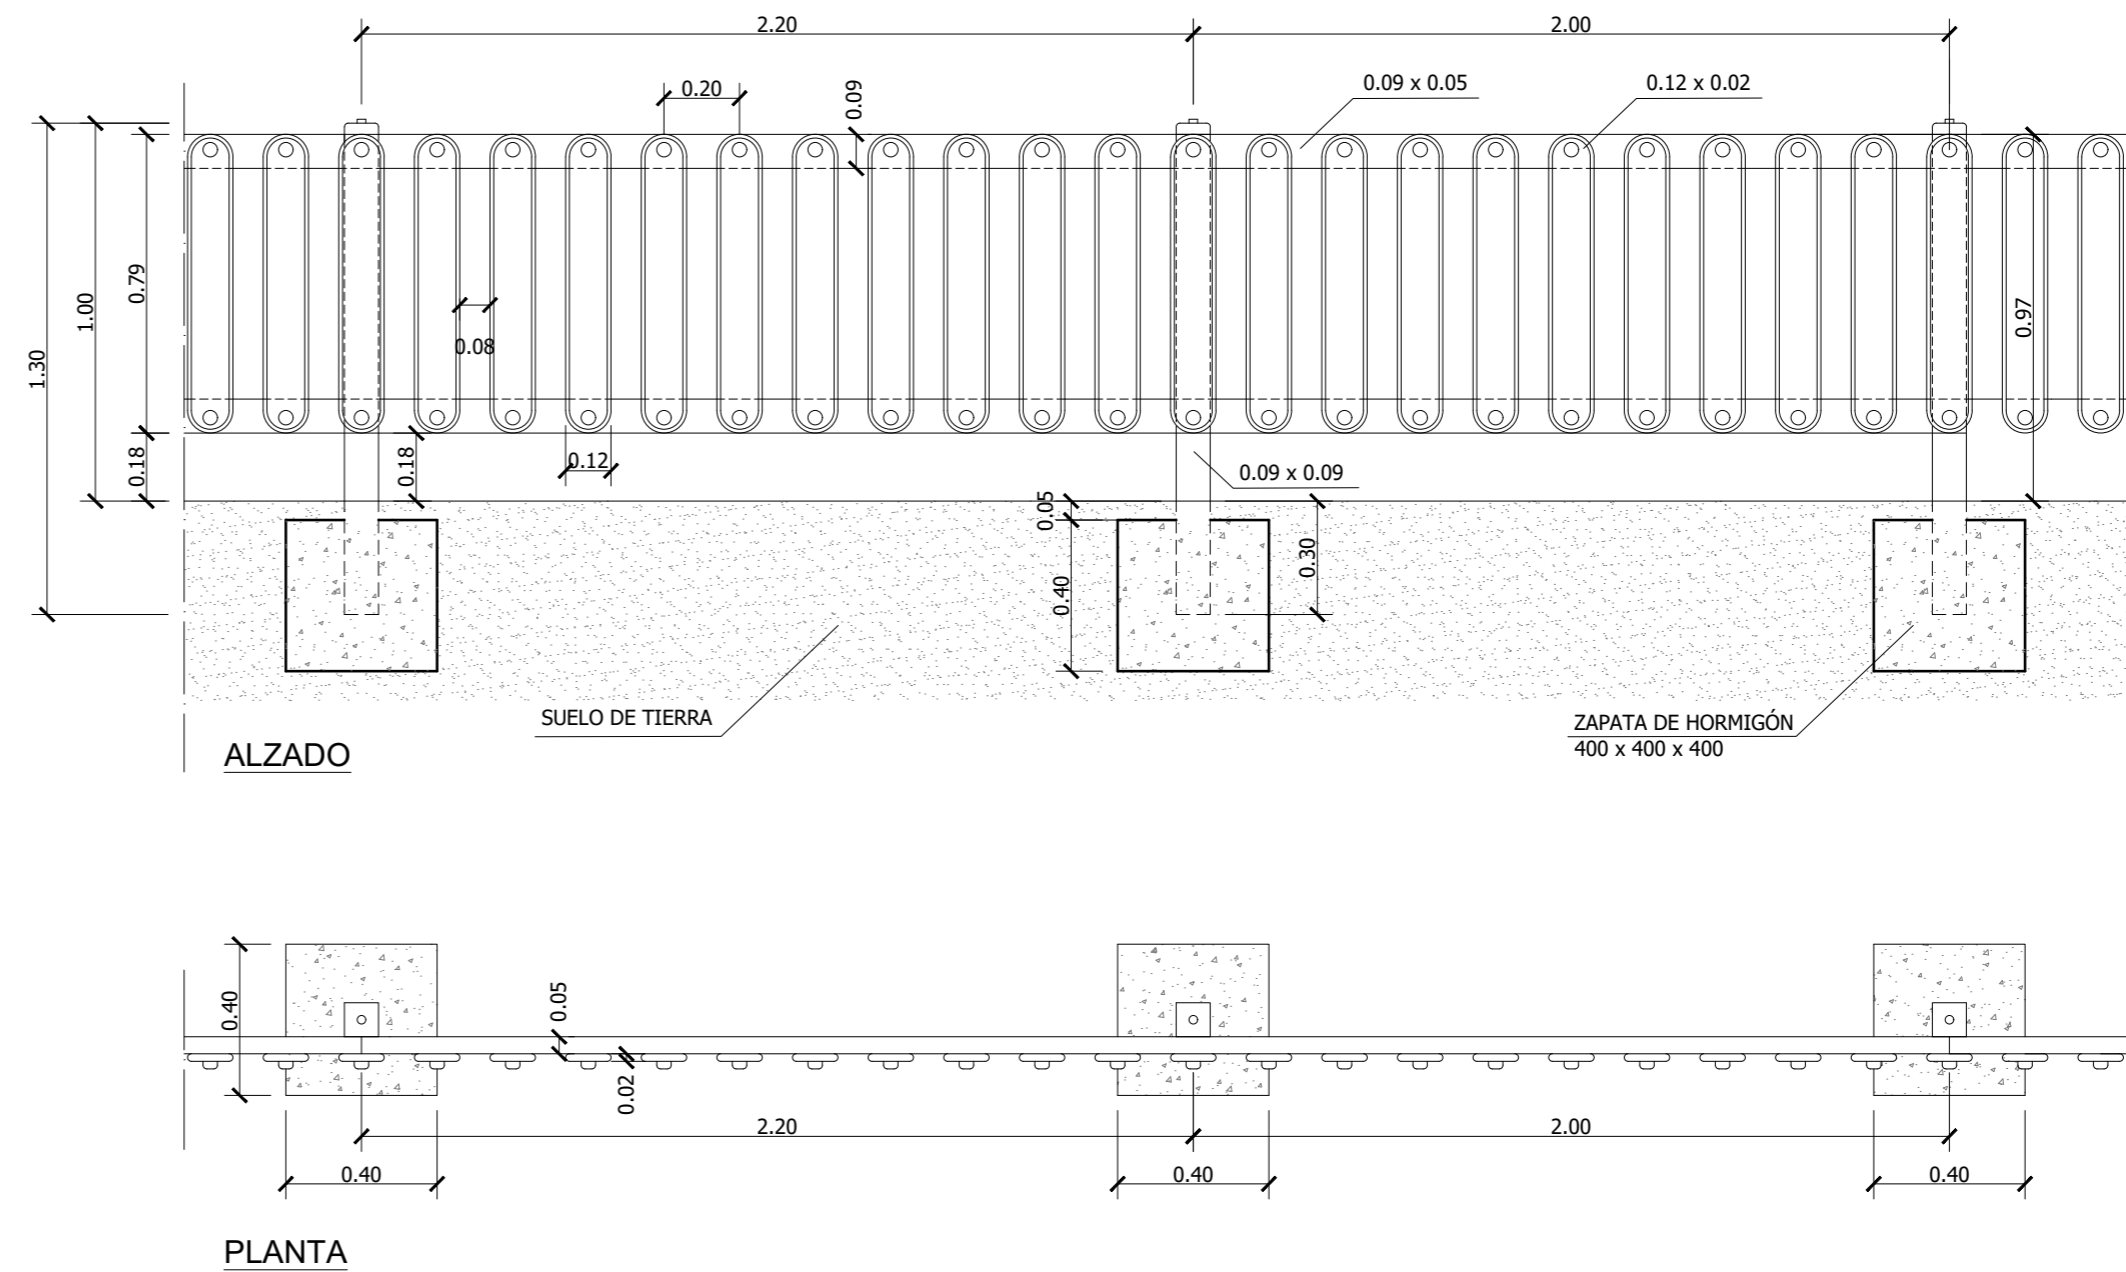

MATERIALES

- POSTES: MADERA DE PINO DE 0.09x0.09 m CON TRATAMIENTO AUTOCLAVE Y ACABADO EN LASUR PARA EXTERIORES
- TRAVESAÑOS: MADERA DE PINO 0.09x0.05 m CON TRATAMIENTO AUTOCLAVE Y ACABADO EN LASUR PARA EXTERIORES
- BALDAS: TABLAS MECANIZADAS DE TABLERO MARINO DE 0.12x0.02 m Y ACABADO EN LASUR PARA EXTERIORES EN COLORES VARIADOS
- TORNILLERÍA: CINCADA Y PROTEGIDA CON TAPONES

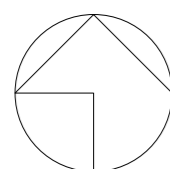

AUTOR DEL TRABAJO
 JEFE DE LA DIVISIÓN DE PLANEAMIENTO Y PROYECTOS
 Javier González Ramiro
 ARQUITECTO

ESCALAS	INDICADAS	LOCALIDAD
	ANULA AL	VALENCIA
	ANULADO POR	VALENCIA

PROYECTO	PROYECTO DE URBANIZACIÓN DEL "PARQUE CENTRAL DE ARTILLERÍA" DE VALENCIA	PLANO Nº
PLANO	JARDINERÍA Y MOBILIARIO URBANO DETALLES MOBILIARIO URBANO	JAR 06
		HOJA
		5 DE 13