

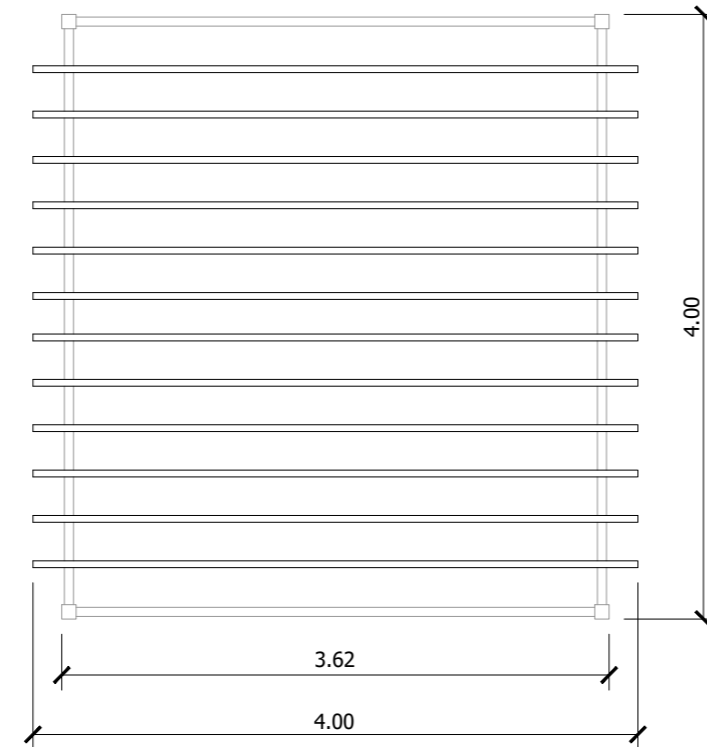
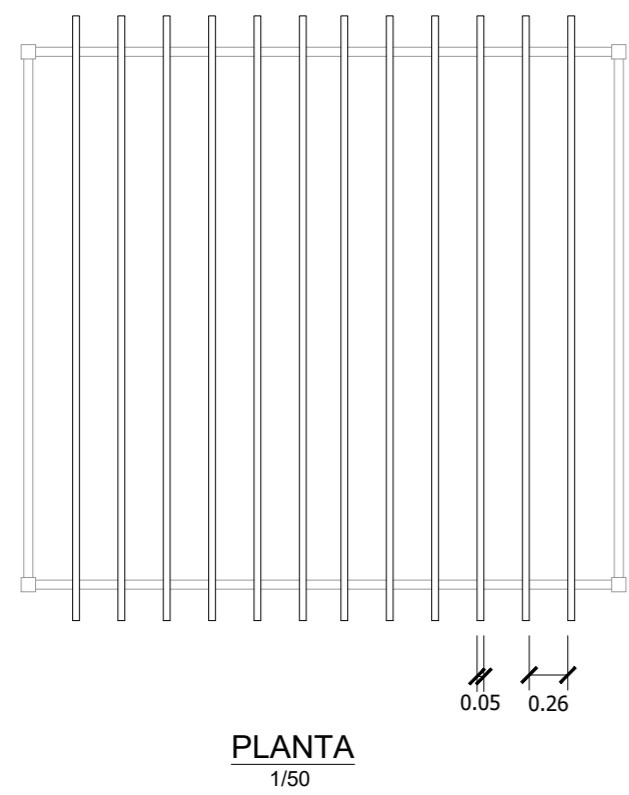
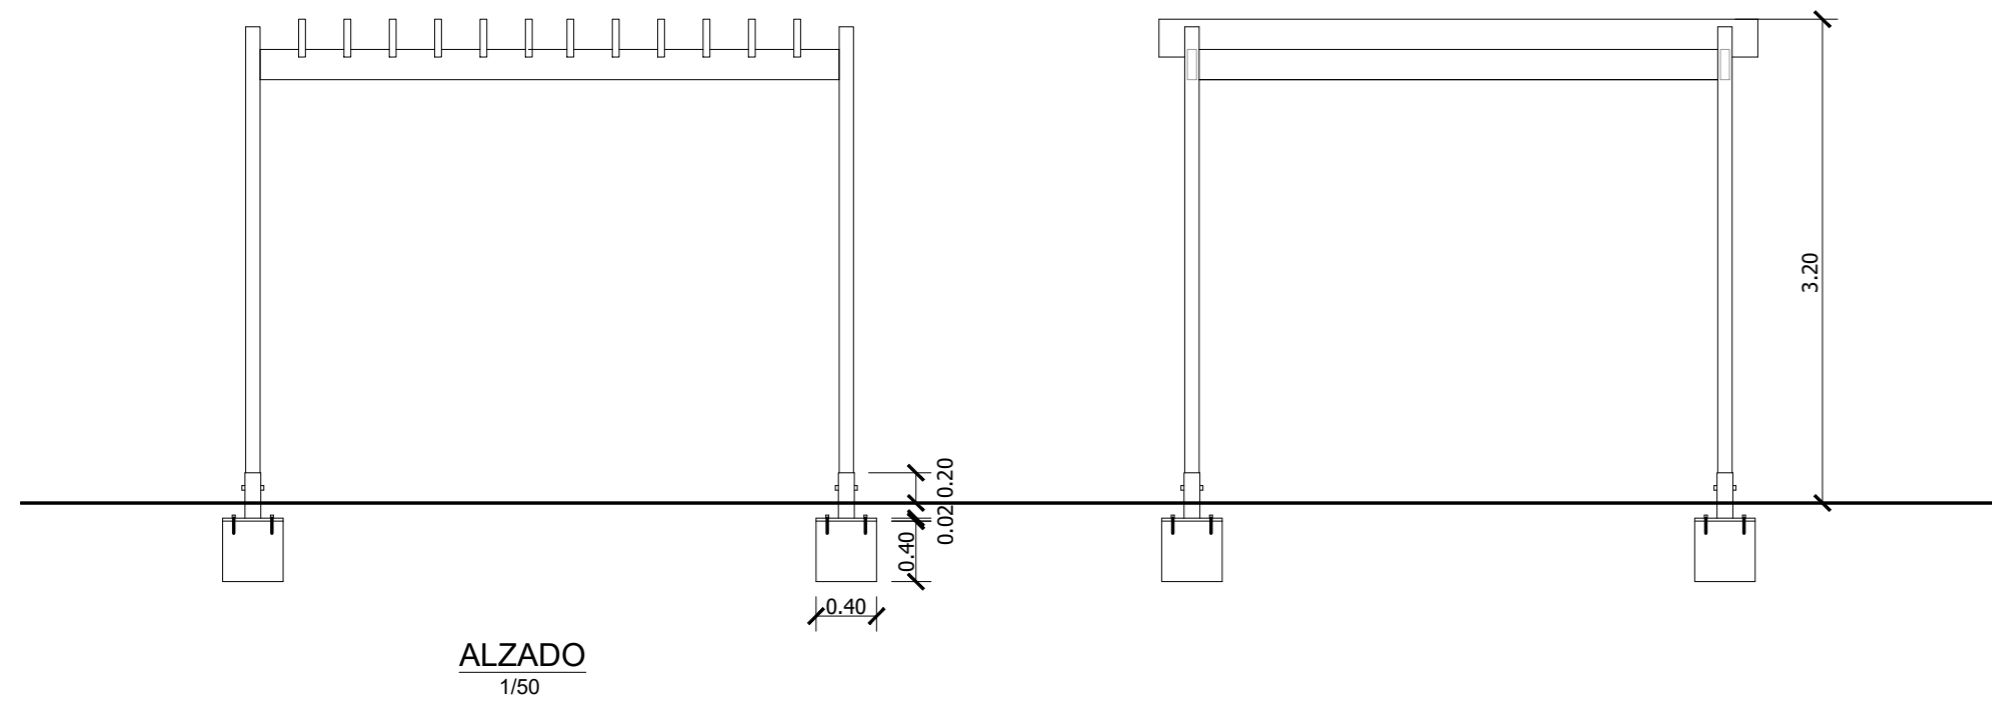





PERGOLA TIPO

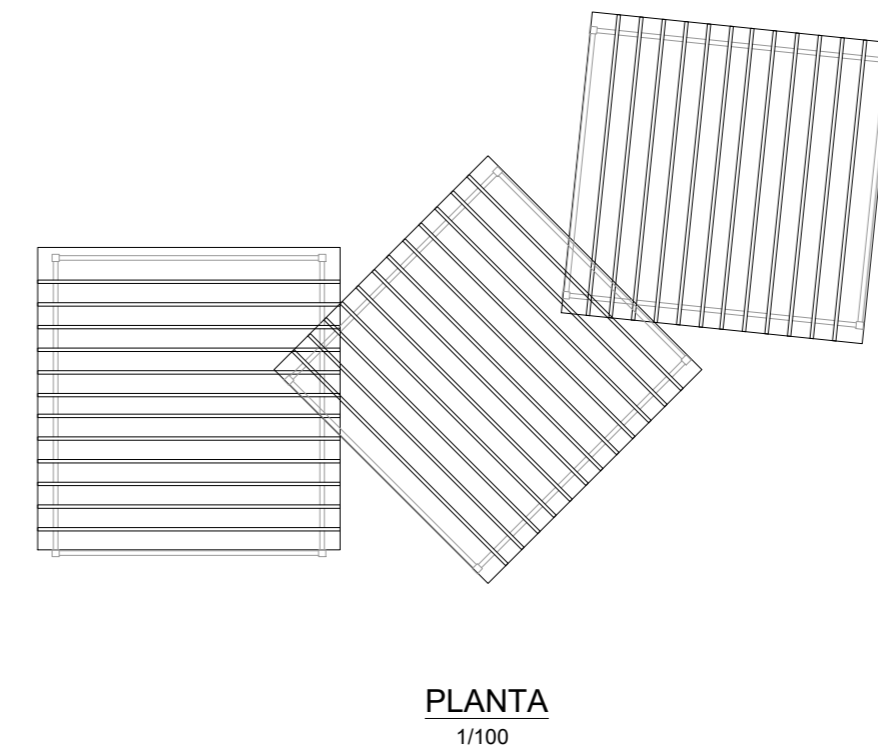

CONJUNTO DE PERGOLAS DE DIFERENTE ALTURA

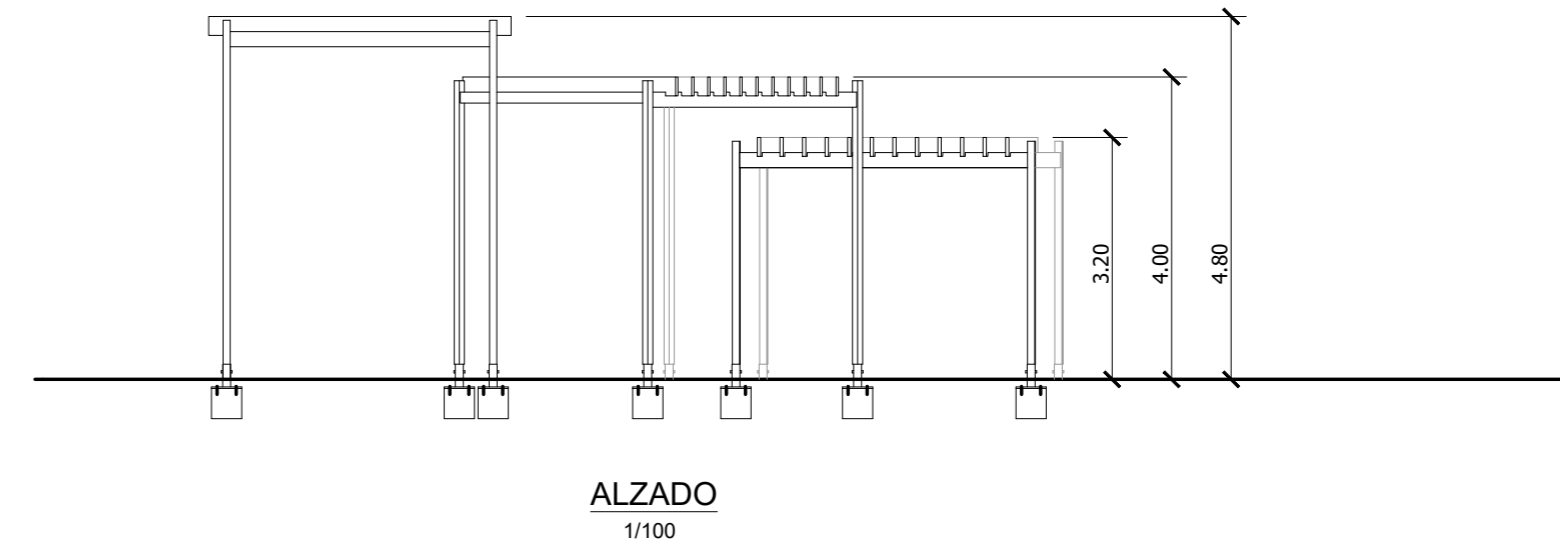


CAJÓN HUERTO EN MADERA

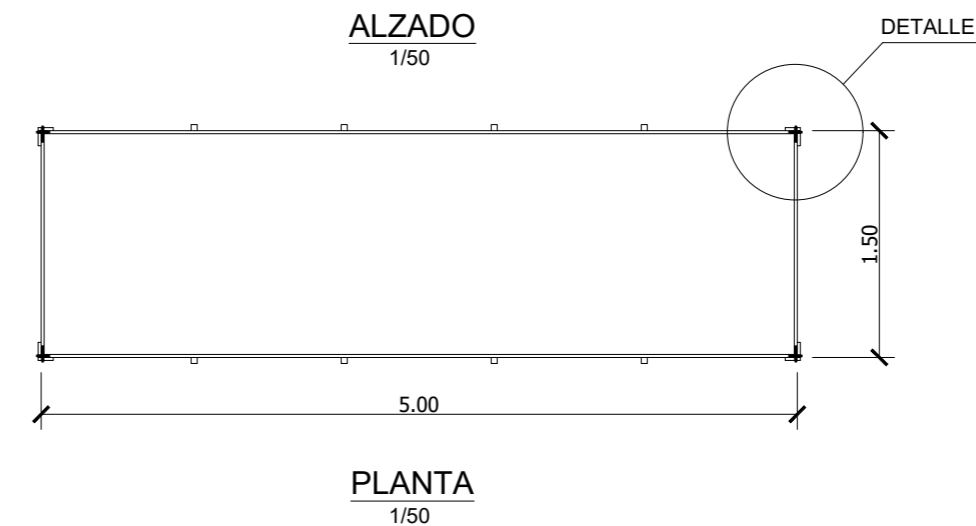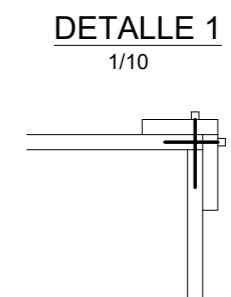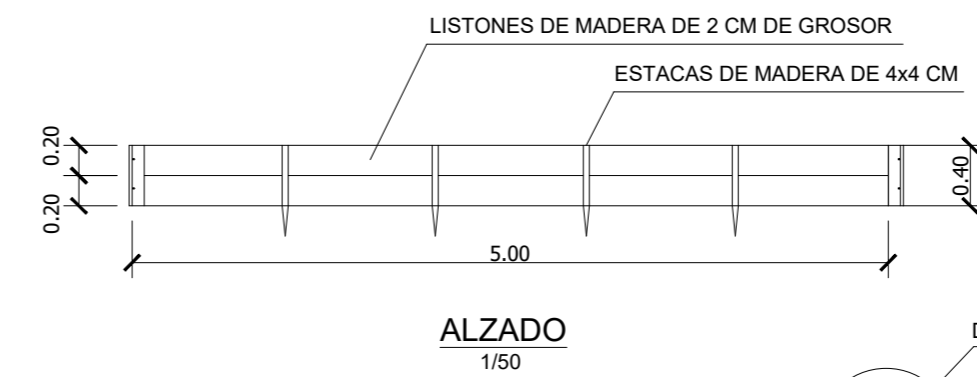

CARACTERÍSTICAS
MATERIAL: MADERA MACIZA DE ABETO TRATADA EN AUTOCLAVE CON SALES DE COBRE

CARACTERÍSTICAS

MATERIAL: MADERA MACIZA DE ABETO TRATADA EN AUTOCLAVE
 MEDIDAS: PILAR DE MADERA DE 95x95 MM
 VIGA DE MADERA DE 60x200 MM
 VIGUETAS DE MADERA DE 45x250 MM
 INSTALACIÓN: ANCLAJE MEDIANTE HERRAJES DE ACERO GALVANIZADO DE 5 MM DE ESPESOR Y ZAPATA DE HORMIGÓN HM-20

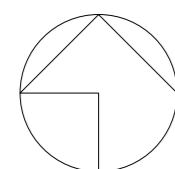

AUTOR DEL TRABAJO
 JEFE DE LA DIVISIÓN DE PLANEAMIENTO Y PROYECTOS
 Javier González Ramiro
 ARQUITECTO

ESCALAS	INDICADAS	LOCALIDAD
	ANULA AL	VALENCIA
	ANULADO POR	VALENCIA

PROYECTO	PROYECTO DE URBANIZACIÓN DEL "PARQUE CENTRAL DE ARTILLERÍA" DE VALENCIA	PLANO Nº JAR 06
PLANO	JARDINERÍA Y MOBILIARIO URBANO DETALLES MOBILIARIO URBANO	HOJA 6 DE 13