



# ÁREA DE JUEGO INFANTIL 0-3 AÑOS

CASA DE JUEGOS : TÚNEL Y TOBOGÁN

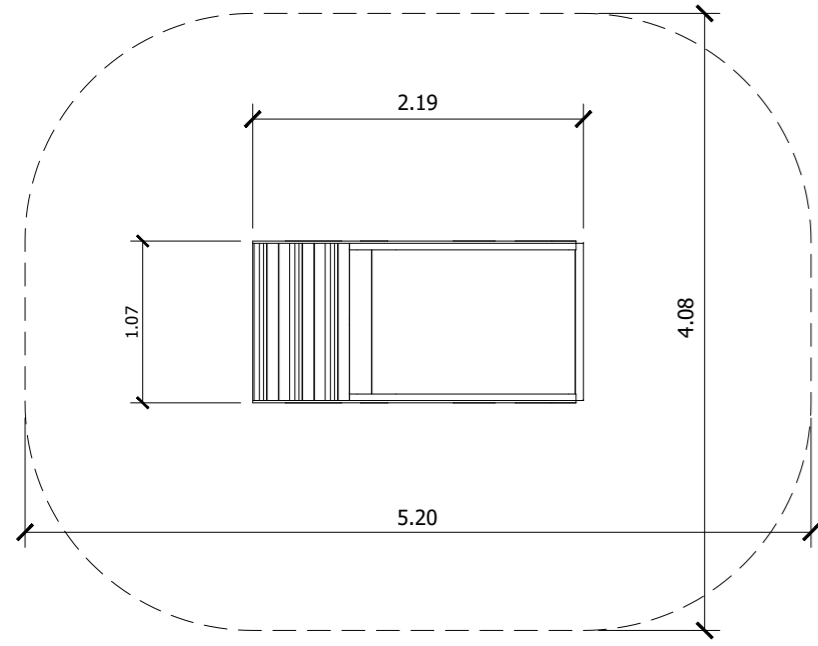


PLANTA

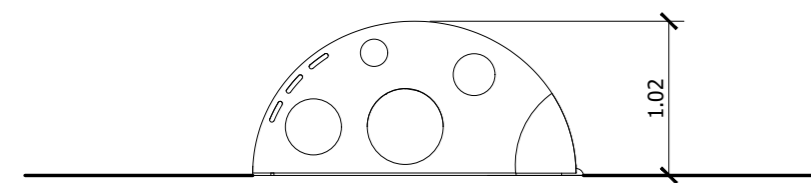


ALZADO

MUELLE BALANCÍN PARA 4

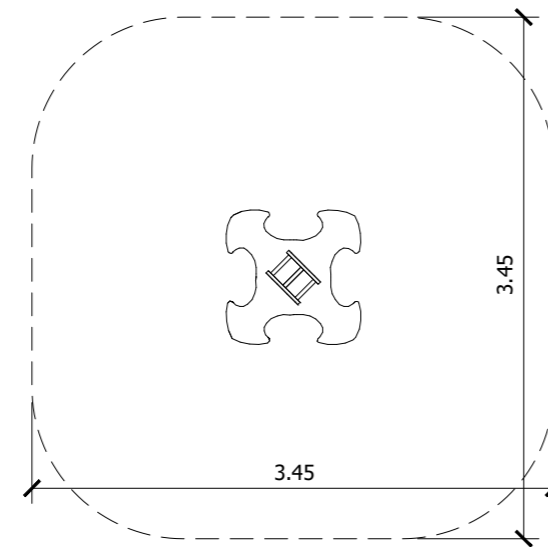


PLANTA

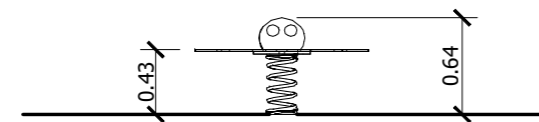


ALZADO

ARENERO

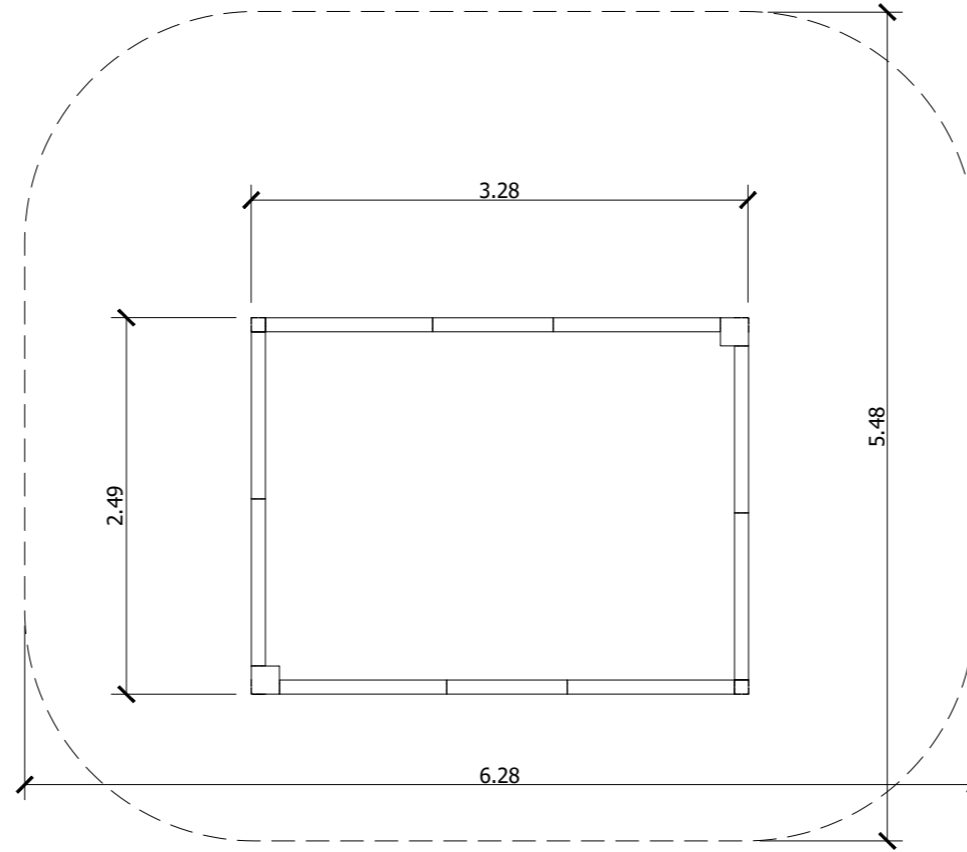


PLANTA

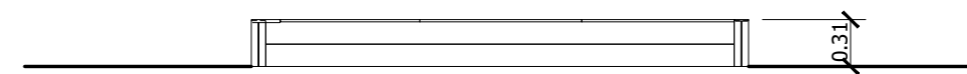


ALZADO



TORRE DE JUEGOS

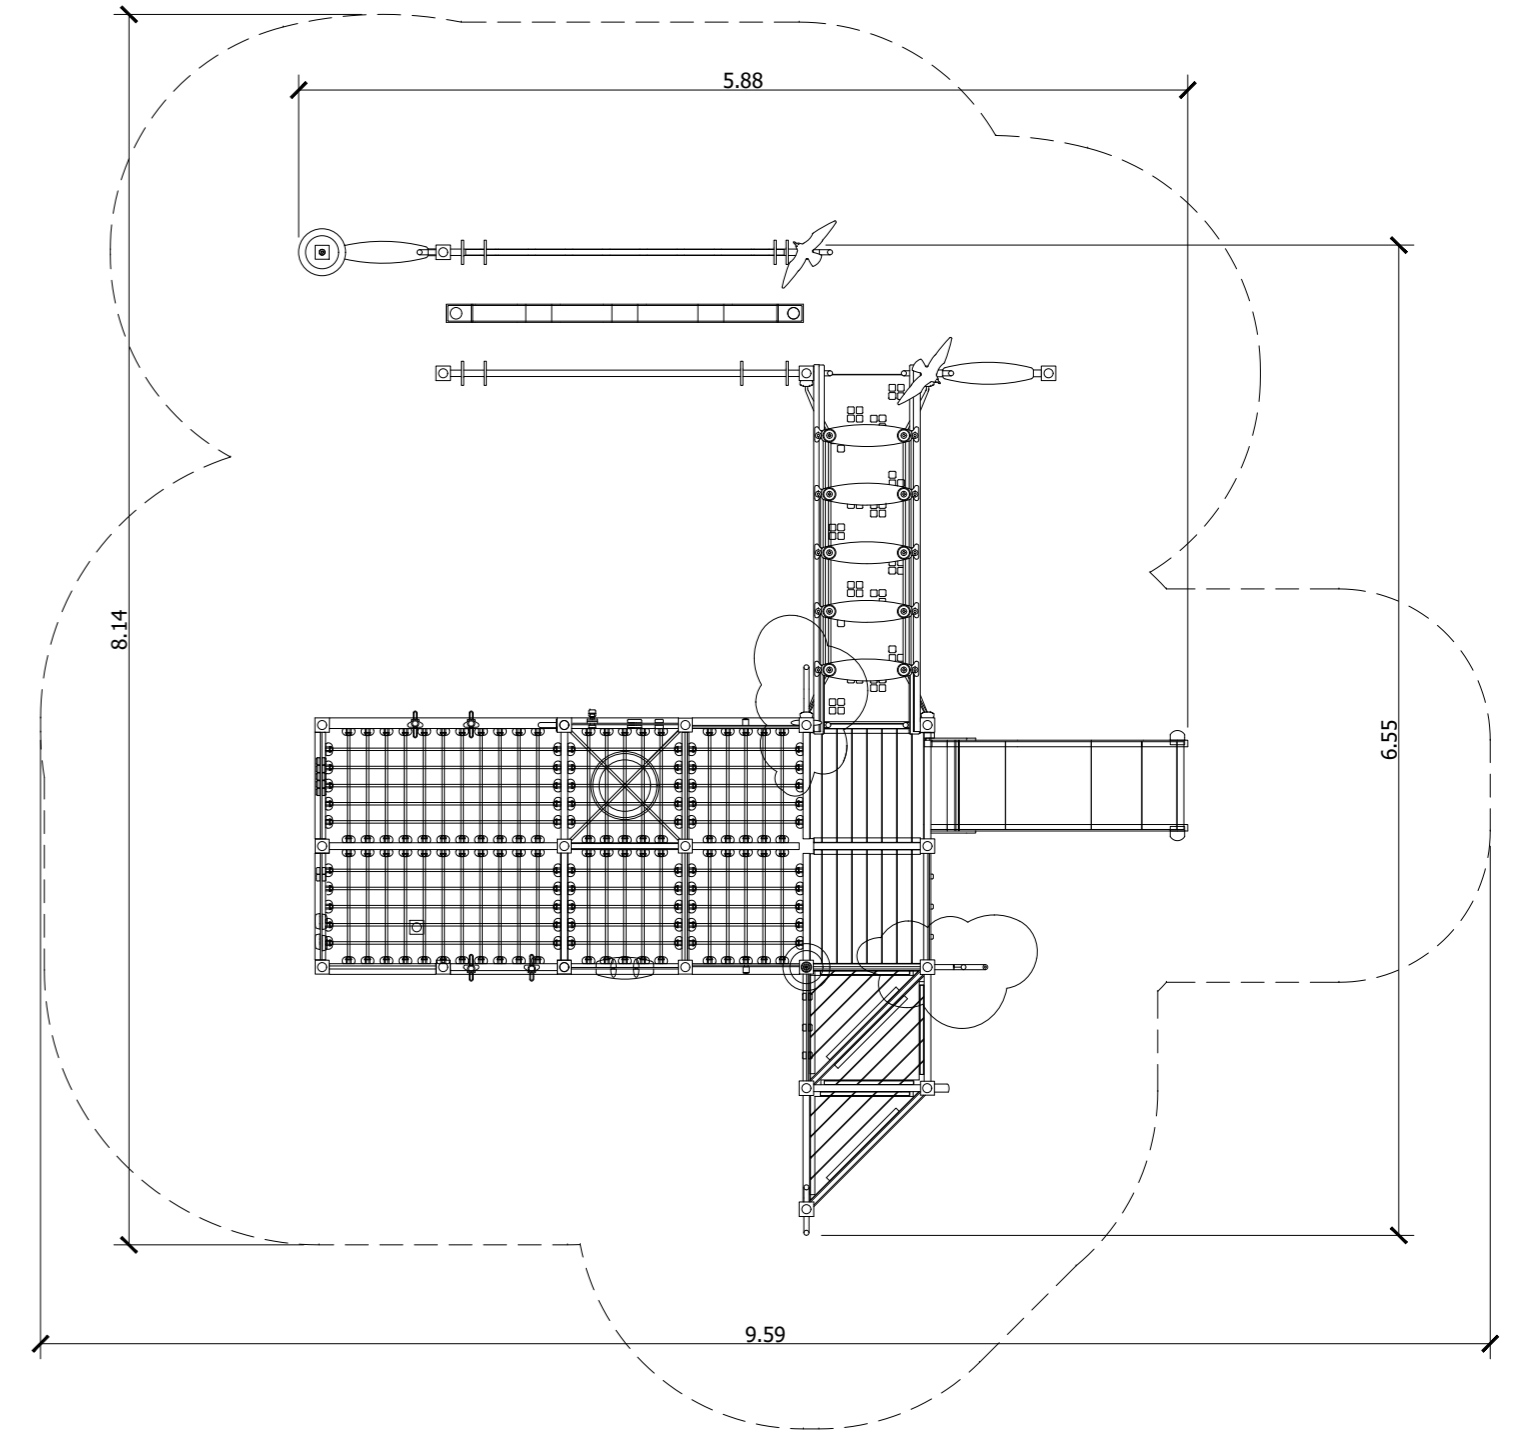


PLANTA

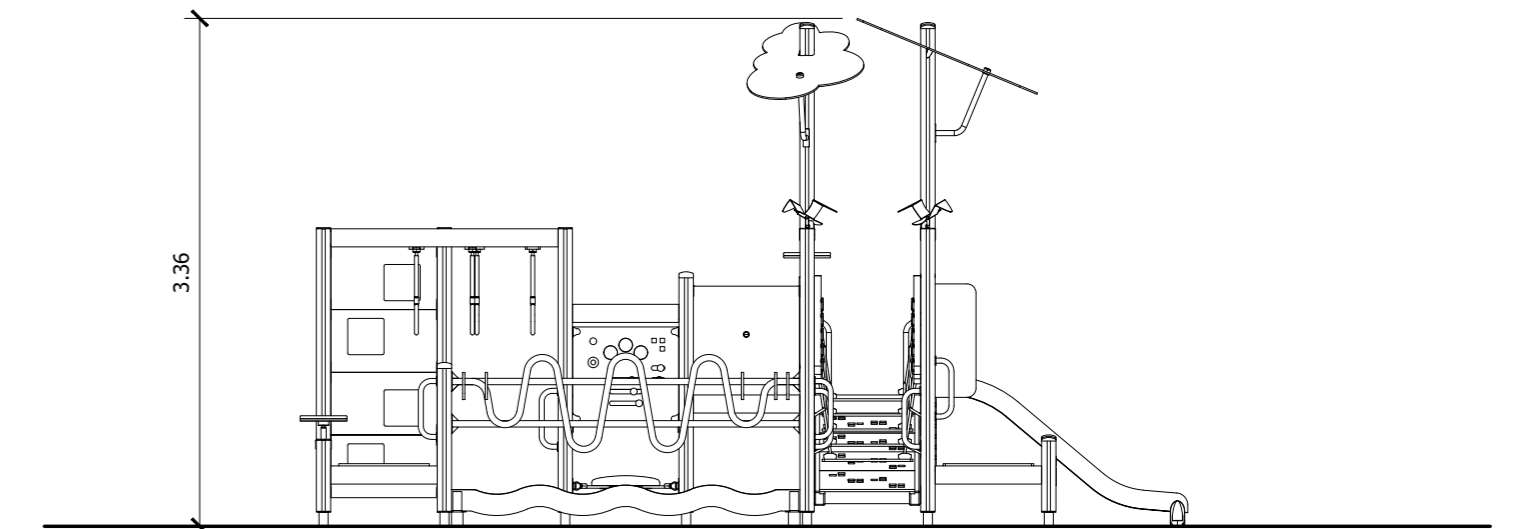

ALZADO

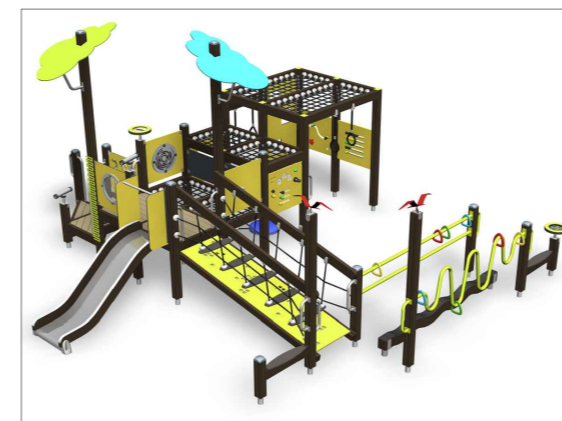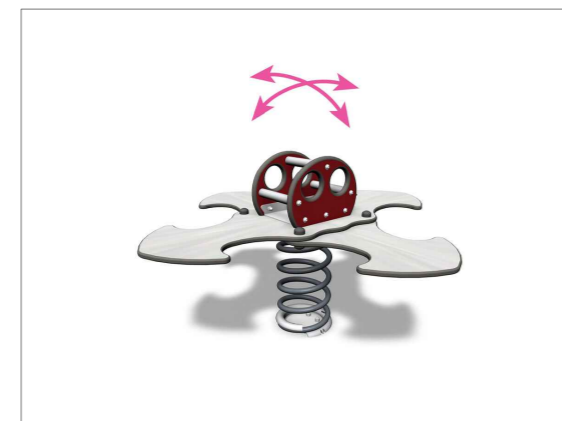

----- Área de impacto

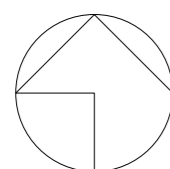

AUTOR DEL TRABAJO  
 JEFE DE LA DIVISIÓN DE PLANEAMIENTO Y PROYECTOS  
 Javier González Ramiro  
 ARQUITECTO

ESCALAS	1/50
	ANULA AL
	ANULADO POR

LOCALIDAD  
 VALENCIA  
 VALENCIA

PROYECTO  
 PLANO

PROYECTO DE URBANIZACIÓN DEL "PARQUE CENTRAL DE ARTILLERÍA" DE VALENCIA  
 JARDINERÍA Y MOBILIARIO URBANO  
 DETALLES MOBILIARIO URBANO

PLANO Nº  
 JAR 06  
 HOJA  
 7 DE 13