



ÁREA DE JUEGO INFANTIL 5-12 AÑOS

BALANCÍN ROTADOR

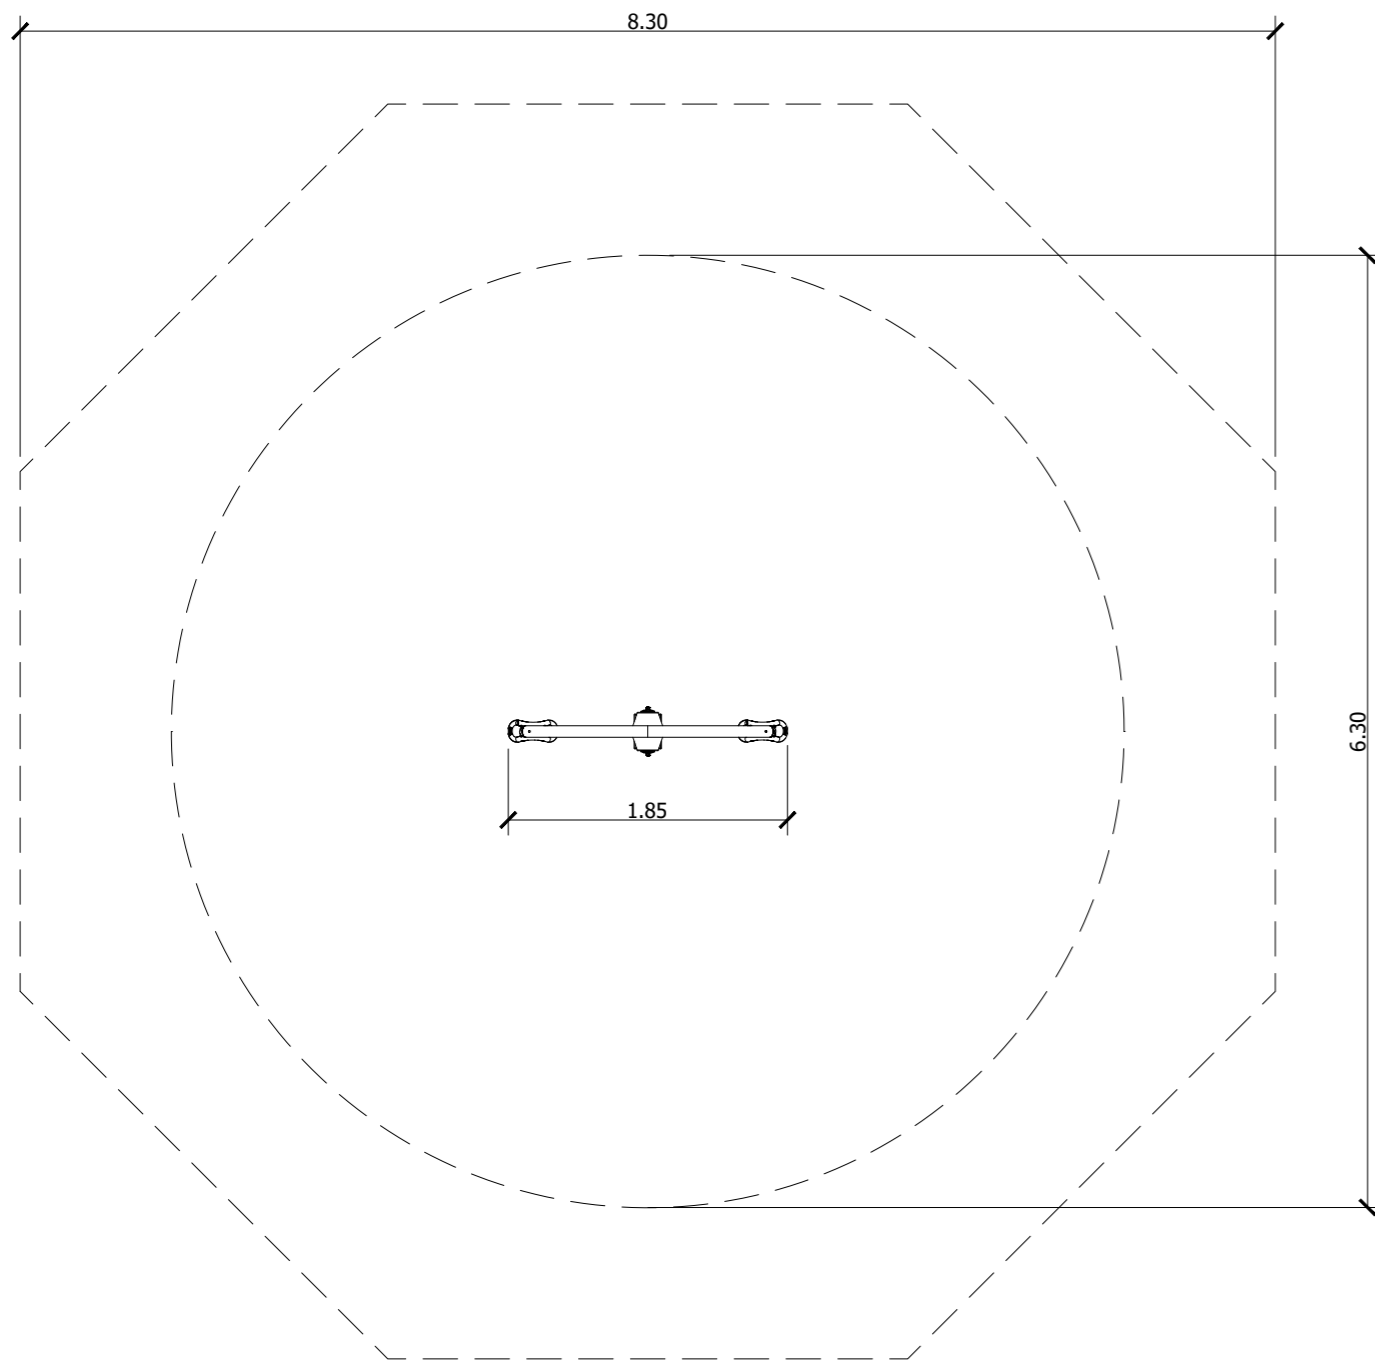


PLANTA
1/50


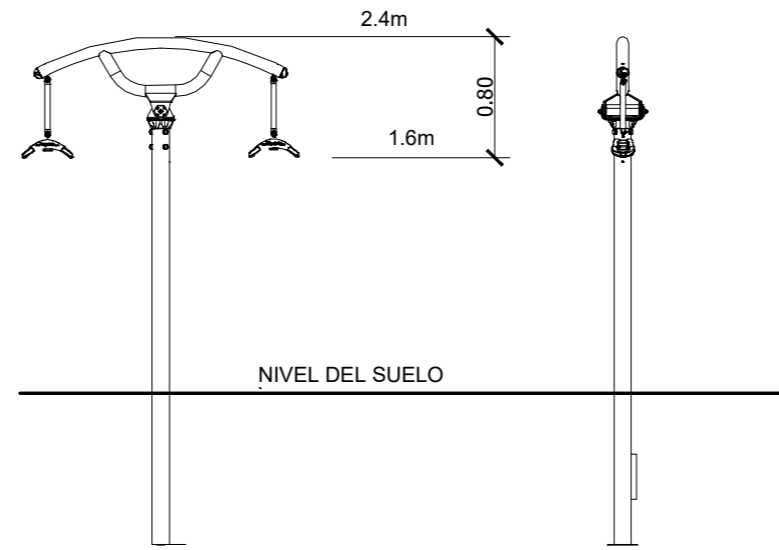


ALZADOS
1/50

PIRÁMIDE

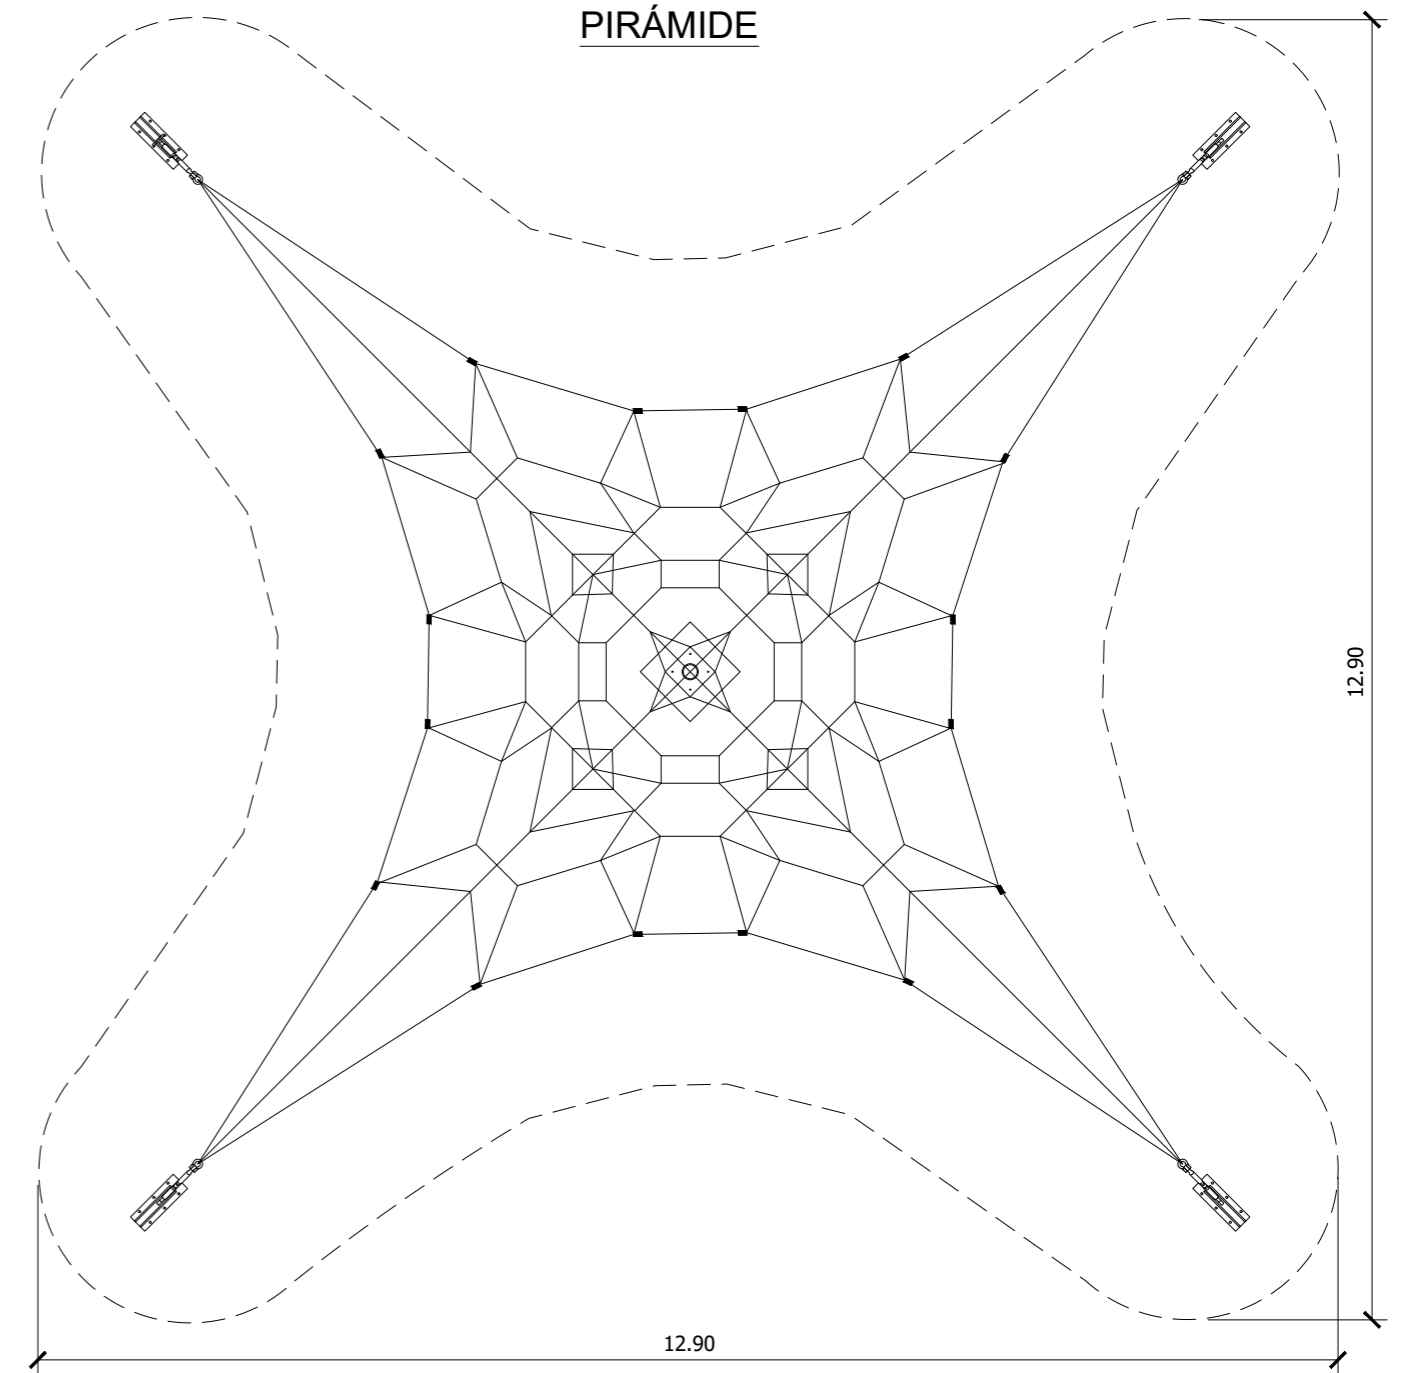


PLANTA
1/75

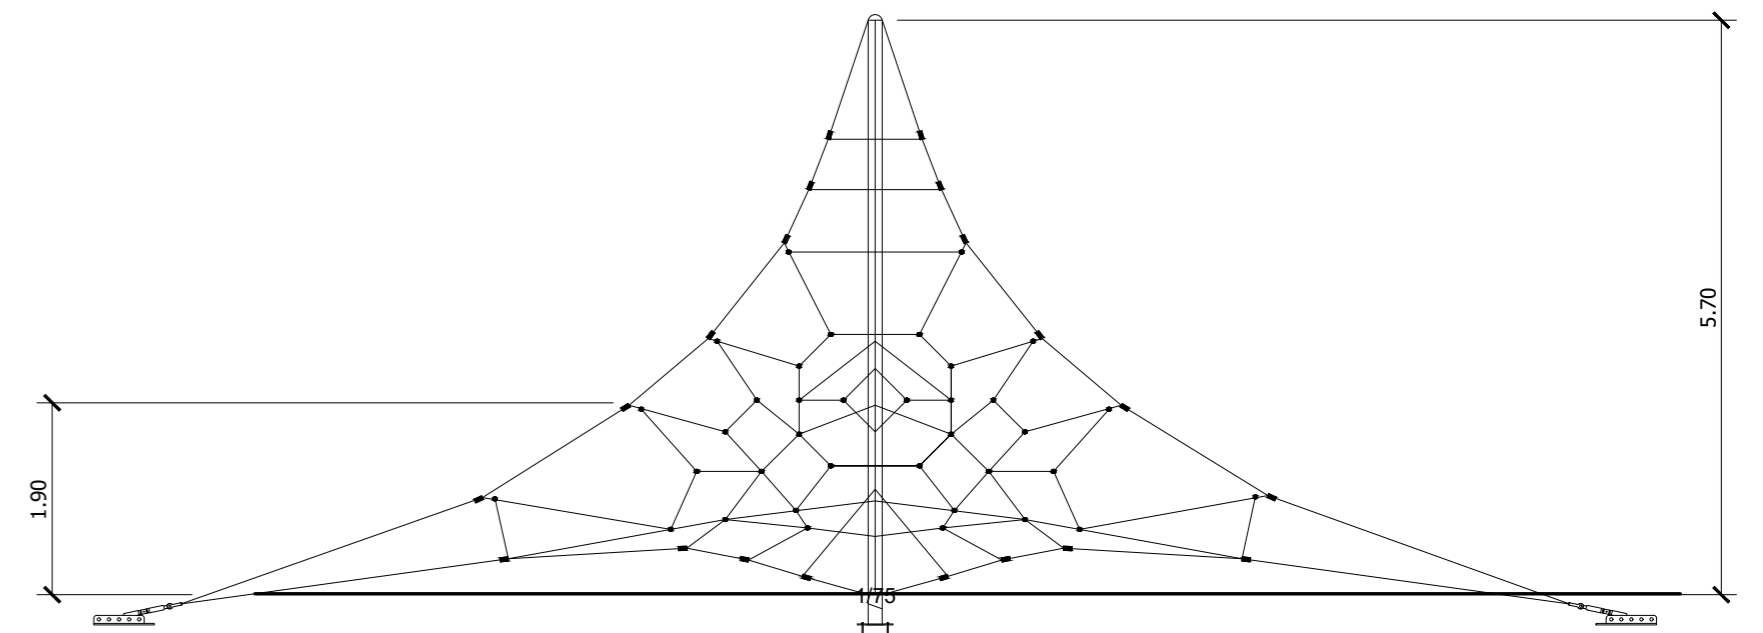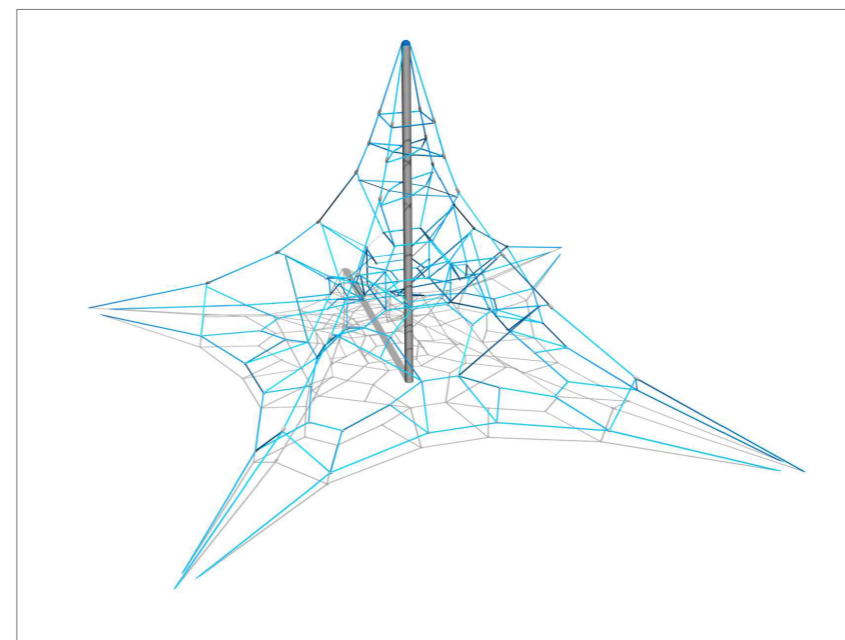

ALZADO

----- Área de impacto

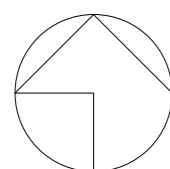

AUTOR DEL TRABAJO
JEFE DE LA DIVISIÓN DE PLANEAMIENTO Y PROYECTOS
Javier González Ramiro
ARQUITECTO

ESCALAS	INDICADAS	LOCALIDAD
	ANULA AL	VALENCIA
	ANULADO POR	VALENCIA

PROYECTO	PROYECTO DE URBANIZACIÓN DEL "PARQUE CENTRAL DE ARTILLERÍA" DE VALENCIA	PLANO Nº JAR 06
PLANO	JARDINERÍA Y MOBILIARIO URBANO DETALLES MOBILIARIO URBANO	HOJA 8 DE 13