

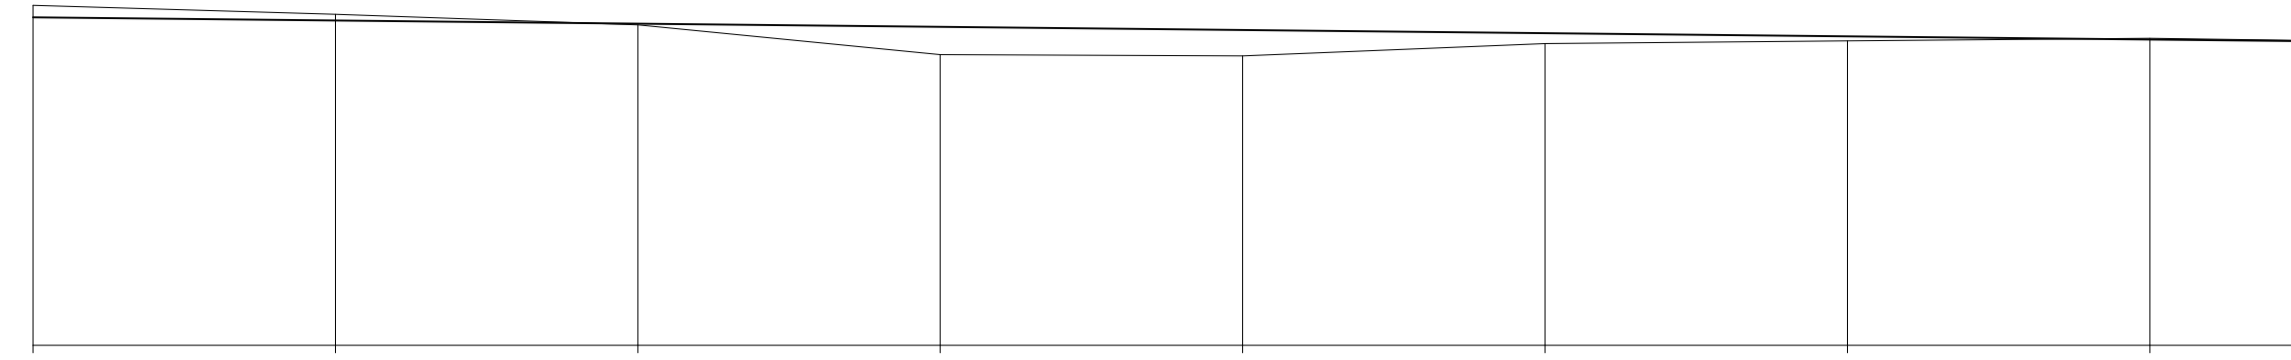
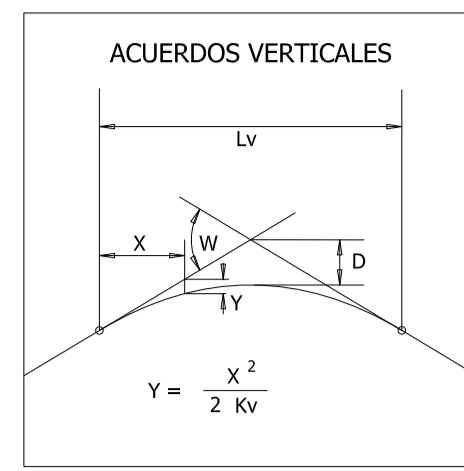


PLANO DE COMPARACION		10	
P.K.		0+000	24.129
DISTANCIAS	AL ORIGEN	0.000	20.000
	PARCIALES	0.000	4.129
ORDENADAS	RASANTE	13.968	14.085
	TERRENO	13.34	13.29
COTAS ROJAS	DESMONTE	0.00	
	TERRAPLEN	0.03	0.79
DIAGRAMA DE CURVATURAS			
RECTA			
DIAGRAMA DE PERALTES	BORDE DERECHO	0.0%	0.4%
	BORDE IZQUIERDO	0.1%	0.4%

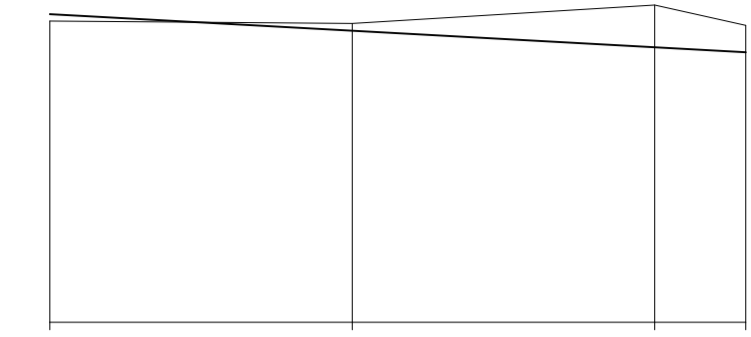



PLANO DE COMPARACION		9	
P.K.		0+000	150.461
DISTANCIAS	AL ORIGEN	0.000	20.000
	PARCIALES	0.000	10.461
ORDENADAS	RASANTE	13.336	13.000
	TERRENO	13.50	13.03
COTAS ROJAS	DESMONTE	0.16	0.02
	TERRAPLEN	0.08	0.01
DIAGRAMA DE CURVATURAS			
RECTA			
DIAGRAMA DE PERALTES	BORDE DERECHO	1.0%	0.3%
	BORDE IZQUIERDO	2.0%	0.3%

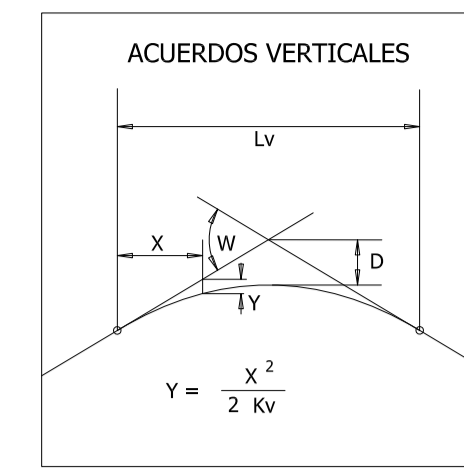



PLANO DE COMPARACION		9	
P.K.		0+000	46.022
DISTANCIAS	AL ORIGEN	0.000	20.000
	PARCIALES	0.000	6.022
ORDENADAS	RASANTE	13.075	12.569
	TERRENO	12.98	12.93
COTAS ROJAS	DESMONTE	0.09	0.36
	TERRAPLEN	0.10	0.36
DIAGRAMA DE CURVATURAS			
RECTA			
DIAGRAMA DE PERALTES	BORDE DERECHO	0.0%	0.3%
	BORDE IZQUIERDO	0.2%	0.3%

IP01

IP02

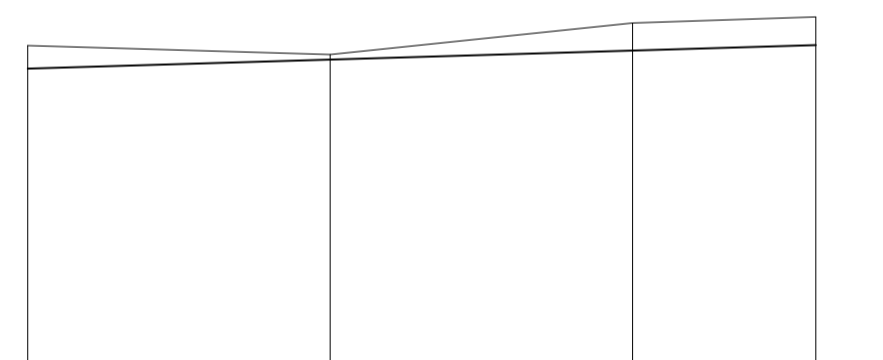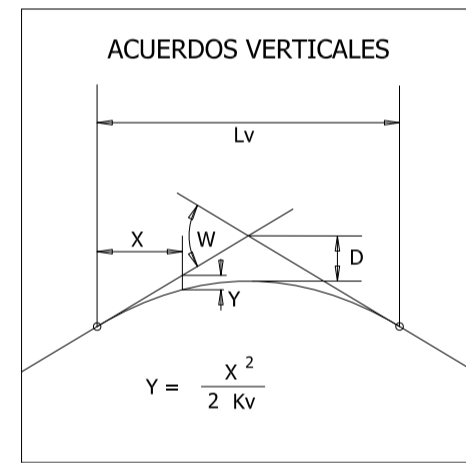



PLANO DE COMPARACION		8	
P.K.		0+000	52.123
DISTANCIAS	AL ORIGEN	0.000	40.000
	PARCIALES	0.000	12.123
ORDENADAS	RASANTE	11.936	12.248
	TERRENO	12.24	12.62
COTAS ROJAS	DESMONTE	0.30	0.37
	TERRAPLEN	0.07	0.37
DIAGRAMA DE CURVATURAS			
RECTA			
DIAGRAMA DE PERALTES	BORDE DERECHO	2.0%	0.5%
	BORDE IZQUIERDO	0.1%	0.5%

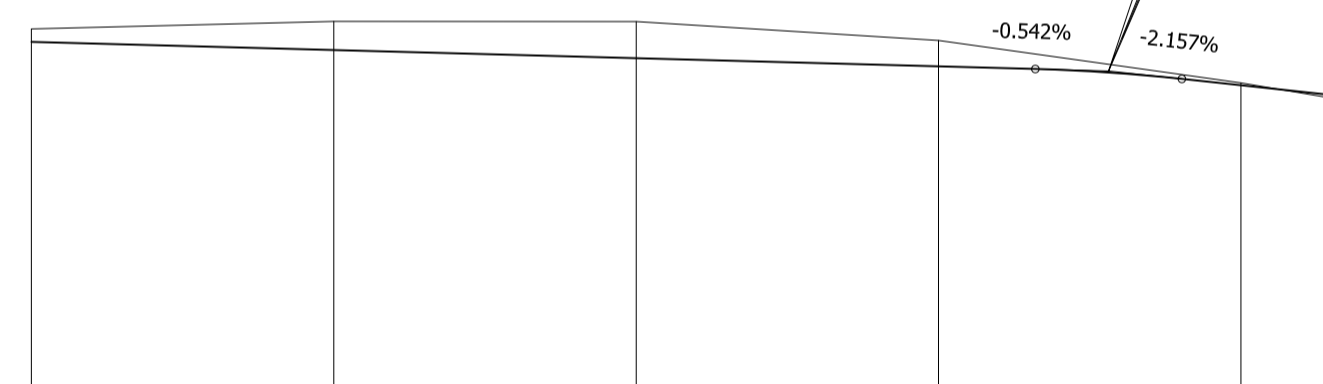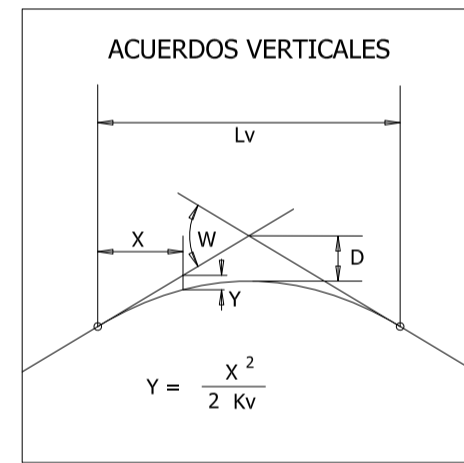

PLANO DE COMPARACION		8	
P.K.		0+000	86.214
DISTANCIAS	AL ORIGEN	0.000	20.000
	PARCIALES	0.000	6.214
ORDENADAS	RASANTE	12.500	11.900
	TERRENO	12.78	11.86
COTAS ROJAS	DESMONTE	0.17	0.03
	TERRAPLEN	0.38	0.04
DIAGRAMA DE CURVATURAS			
RECTA			
DIAGRAMA DE PERALTES	BORDE DERECHO	0.4%	1.0%
	BORDE IZQUIERDO	2.0%	1.0%

PK= 0+071.247
CV= 12.223
KV= 600.000
W= -0.016
L= 9.694
D= 0.020

IP03

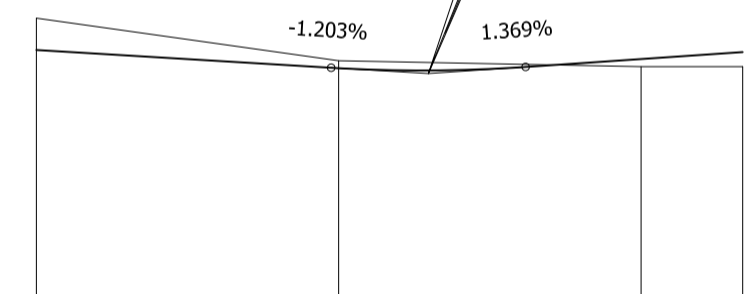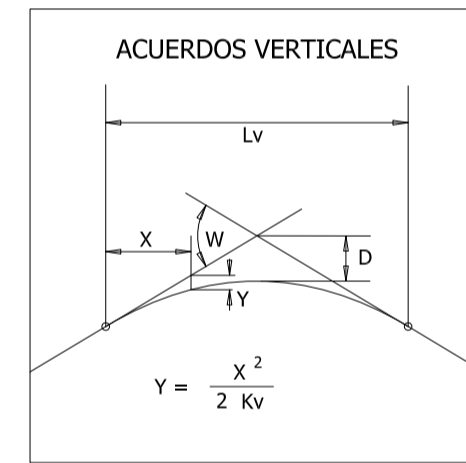



PLANO DE COMPARACION		9	
P.K.		0+000	46.718
DISTANCIAS	AL ORIGEN	0.000	20.000
	PARCIALES	0.000	6.718
ORDENADAS	RASANTE	12.310	12.283
	TERRENO	12.73	12.09
COTAS ROJAS	DESMONTE	0.42	0.19
	TERRAPLEN	0.10	0.19
DIAGRAMA DE CURVATURAS			
RECTA			
DIAGRAMA DE PERALTES	BORDE DERECHO	0.5%	2.0%
	BORDE IZQUIERDO	0.0%	2.0%

PK= 0+025.930
CV= 11.998
KV= 500.000
W= 0.026
L= 12.859
D= -0.041

IP04

IP05

IP06

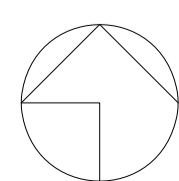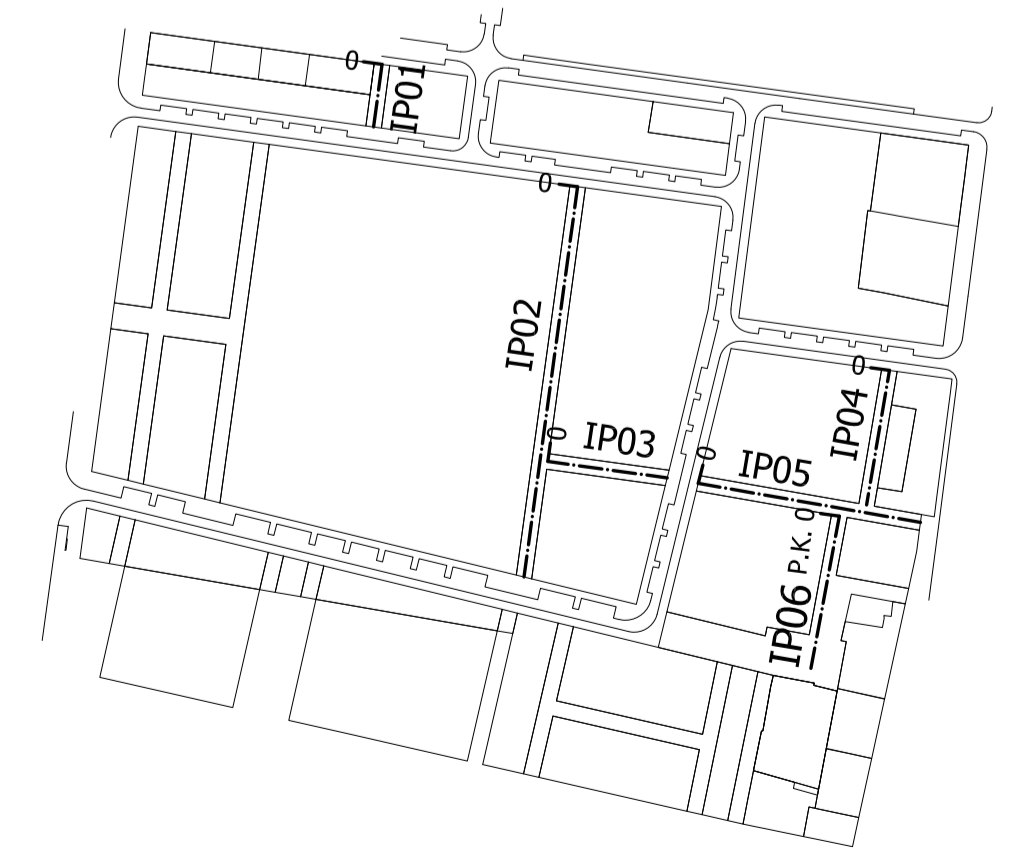

GENERALITAT VALENCIANA



Entidad Estatal de Suelo
MINISTERIO DE TRANSPORTES, MOVILIDAD Y AGENDA URBANA

AUTOR DEL TRABAJO
JEFE DE LA DIVISION DE PLANEAMIENTO Y PROYECTOS
Javier González Ramiro
ARQUITECTO

ESCALAS
H 1/500
V 1/100
ANULA AL
ANULADO POR

LOCALIDAD
VALENCIA
VALENCIA

PROYECTO
PLANO
PROYECTO DE URBANIZACIÓN DEL "PARQUE CENTRAL DE ARTILLERÍA" DE VALENCIA
PERFILES LONGITUDINALES ITINERARIOS PEATONALES
PLANO Nº LON 02
HOJA 1 DE 4