




JL-1

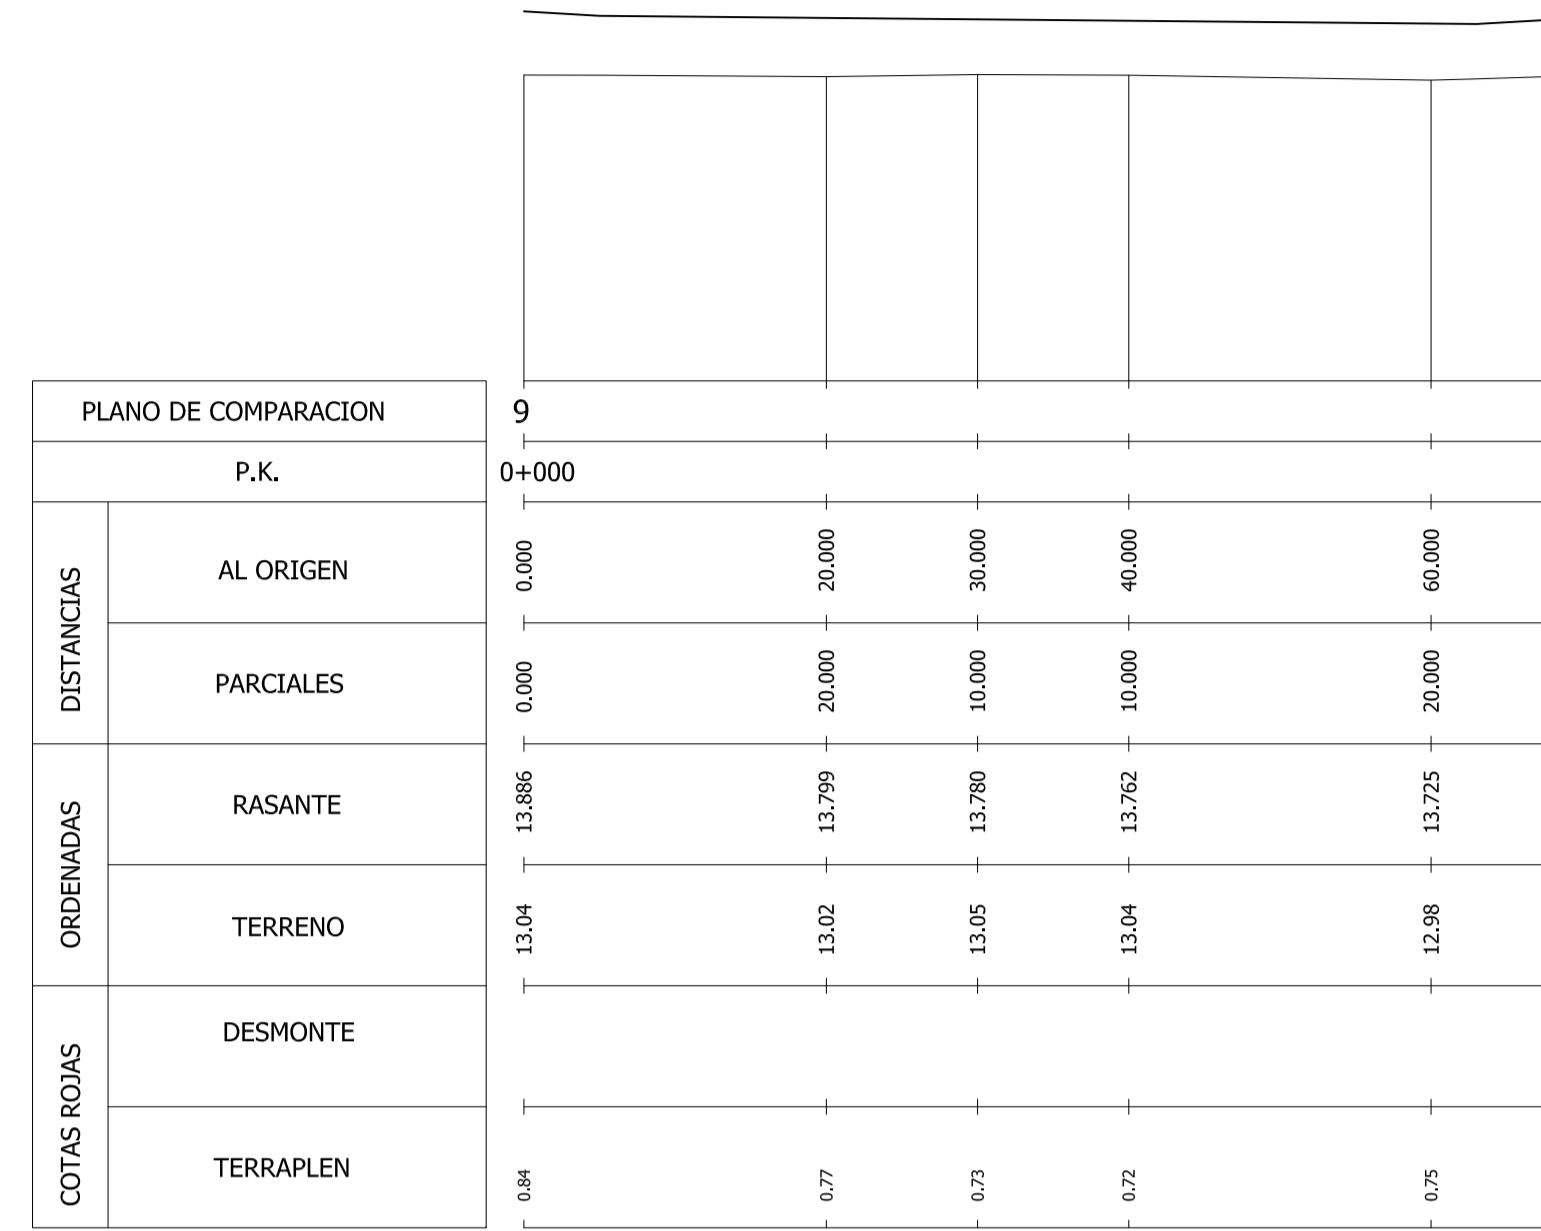


JL-2

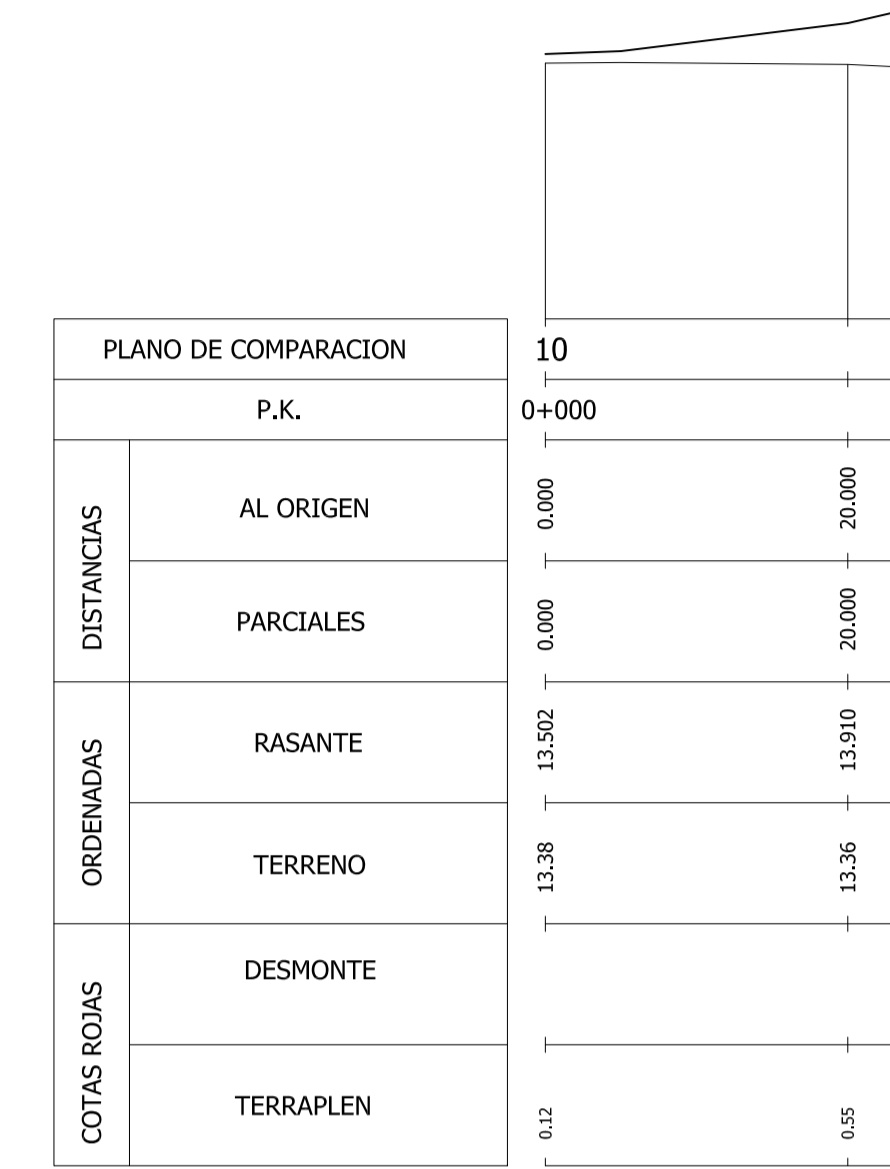



JL-3

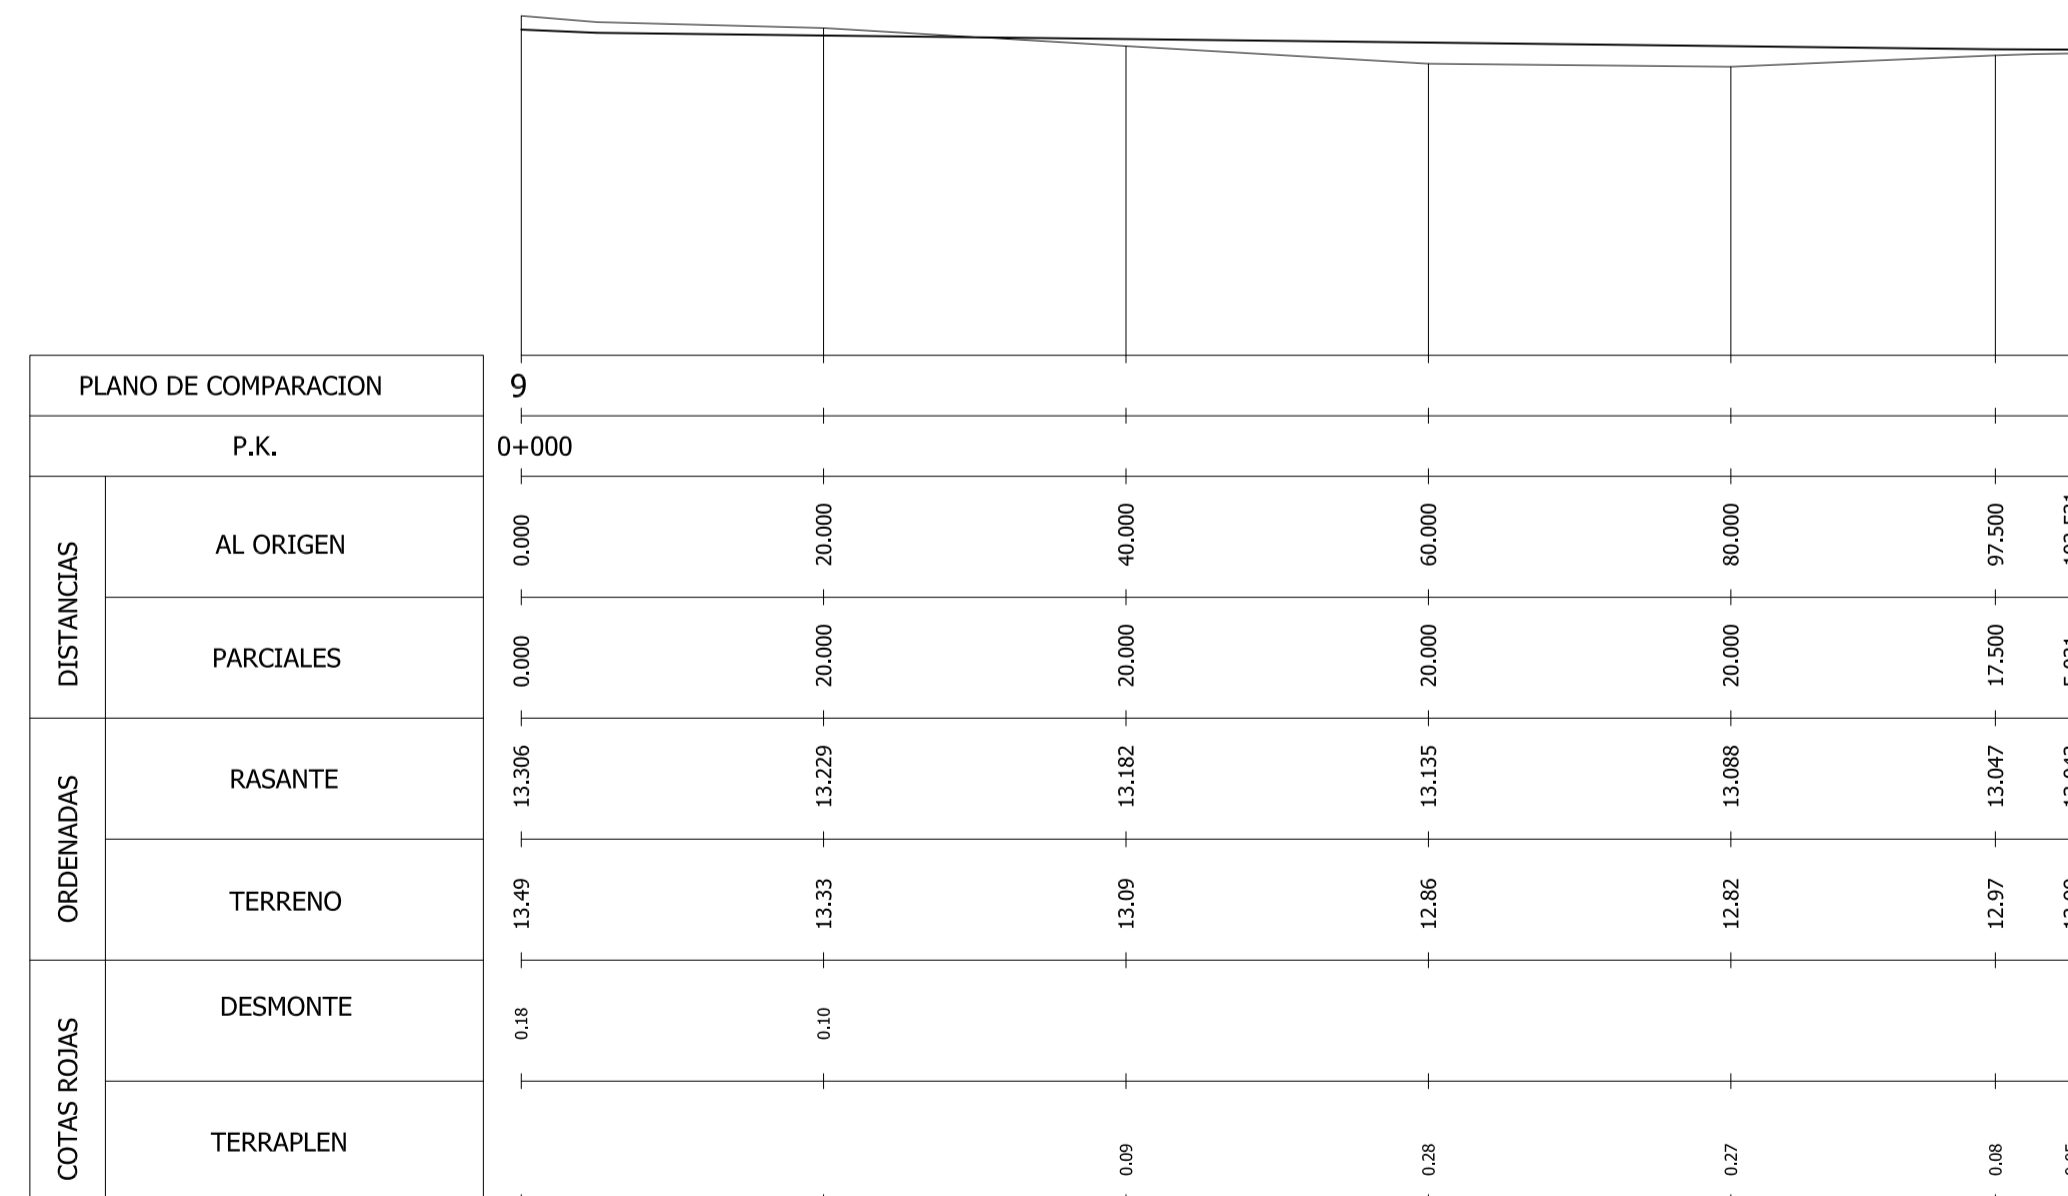

JL-4

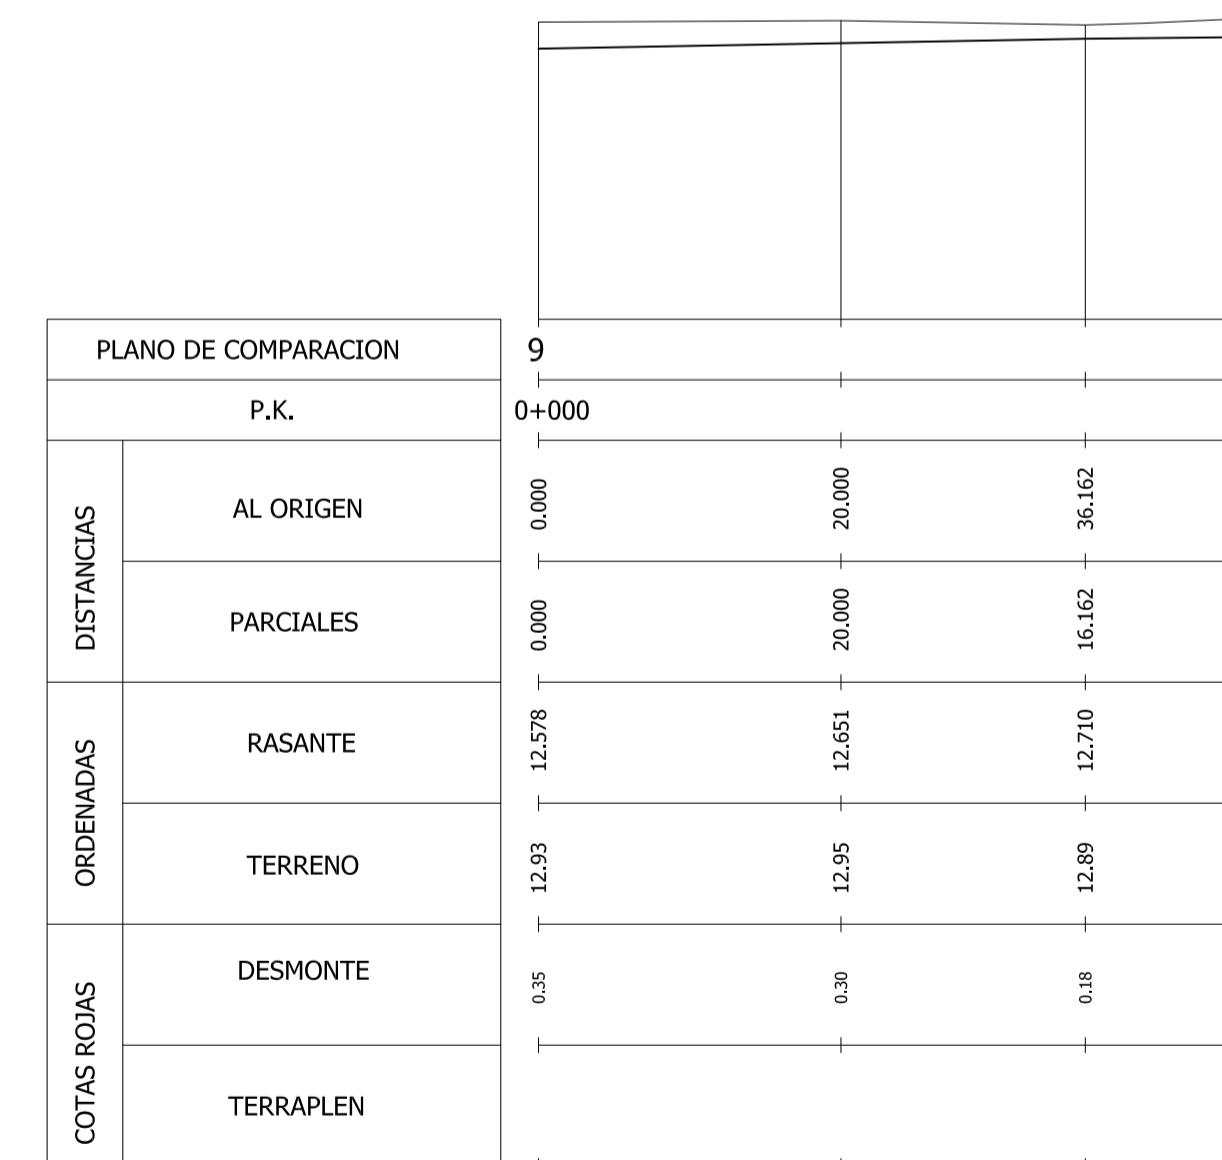

JL-5

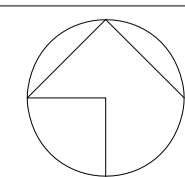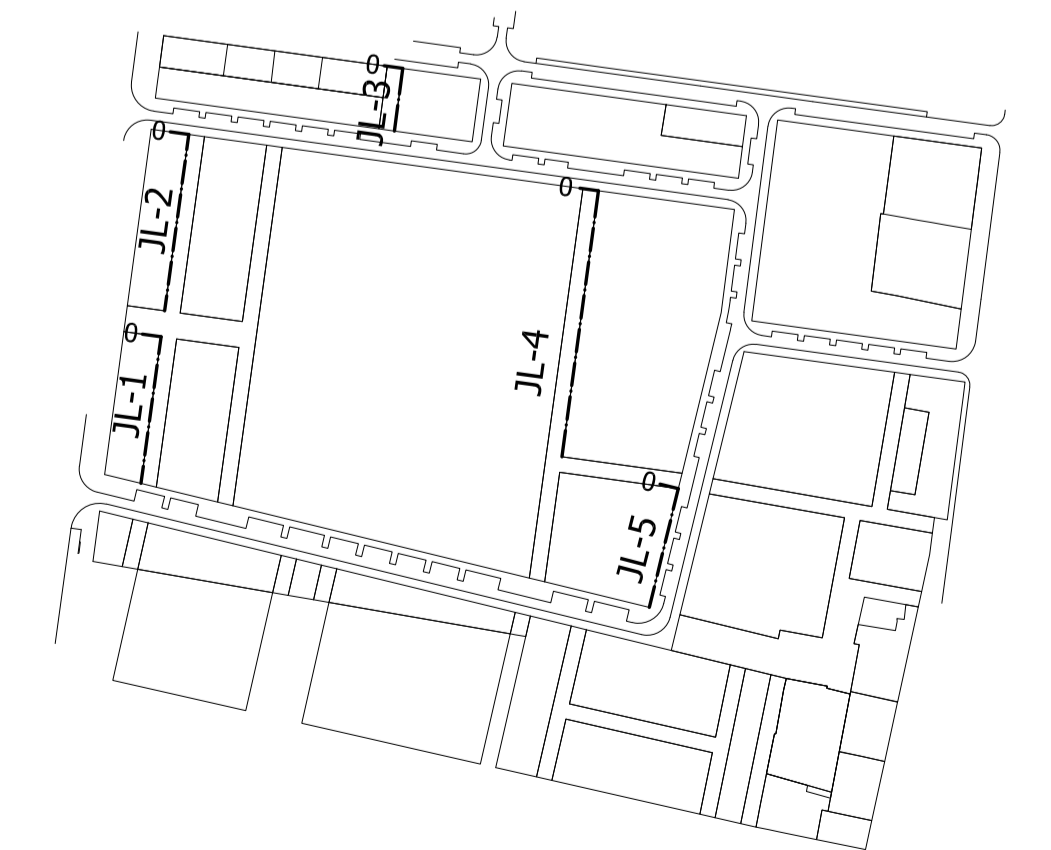

Entidad Estatal de Suelo  
MINISTERIO DE TRANSPORTES, MOVILIDAD Y AGENDA URBANA

ESCALAS H 1/500 V 1/100 ANULA AL ANULADO POR LOCALIDAD VALENCIA VALENCIA

PROYECTO PLANO PROYECTO DE URBANIZACIÓN DEL "PARQUE CENTRAL DE ARTILLERÍA" DE VALENCIA PERFILES LONGITUDINALES JARDINES PLANO Nº LON 03 HOJA 1 DE 2

AUTOR DEL TRABAJO Jefe de la División de Planeamiento y Proyectos Javier González Ramiro Arquitecto