




JL-6

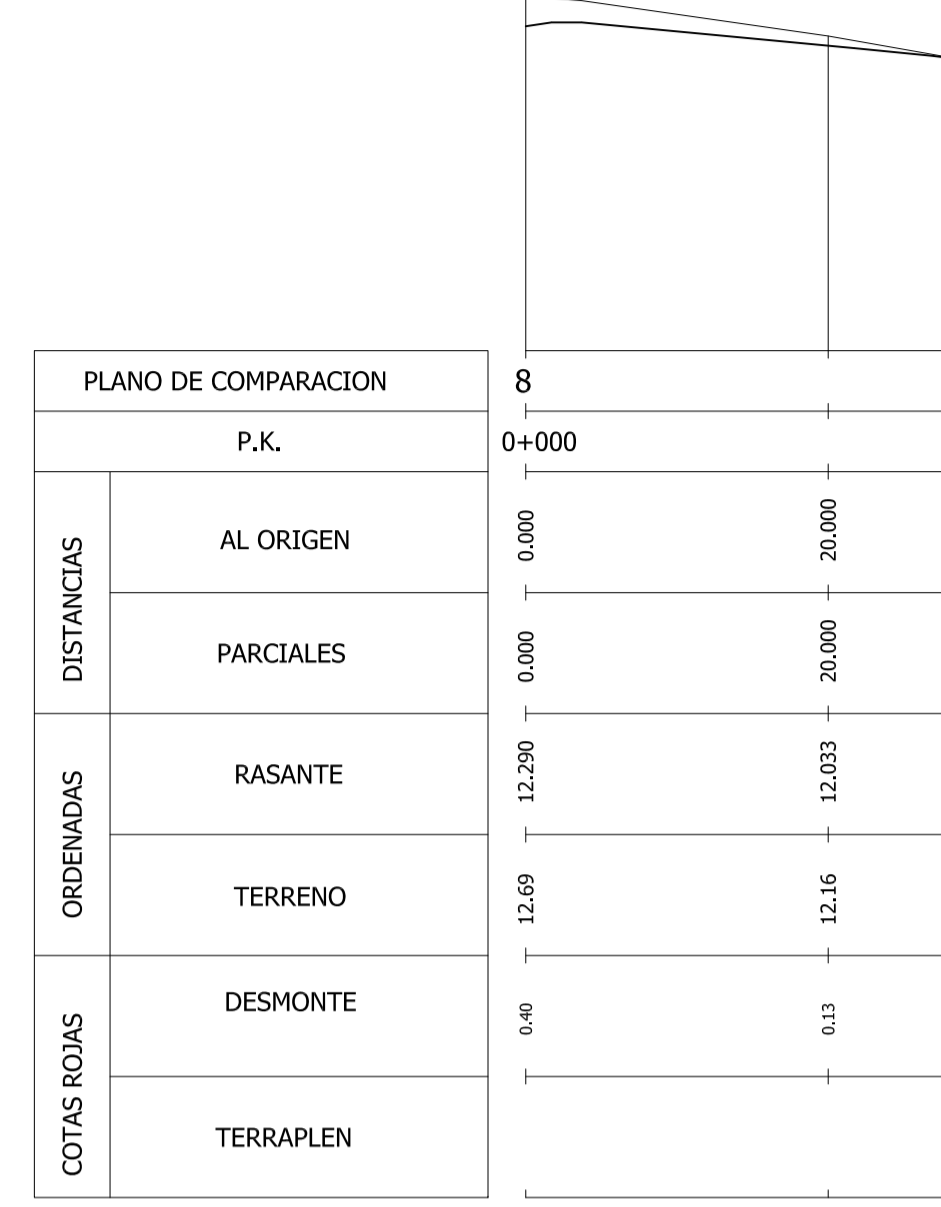


JL-8

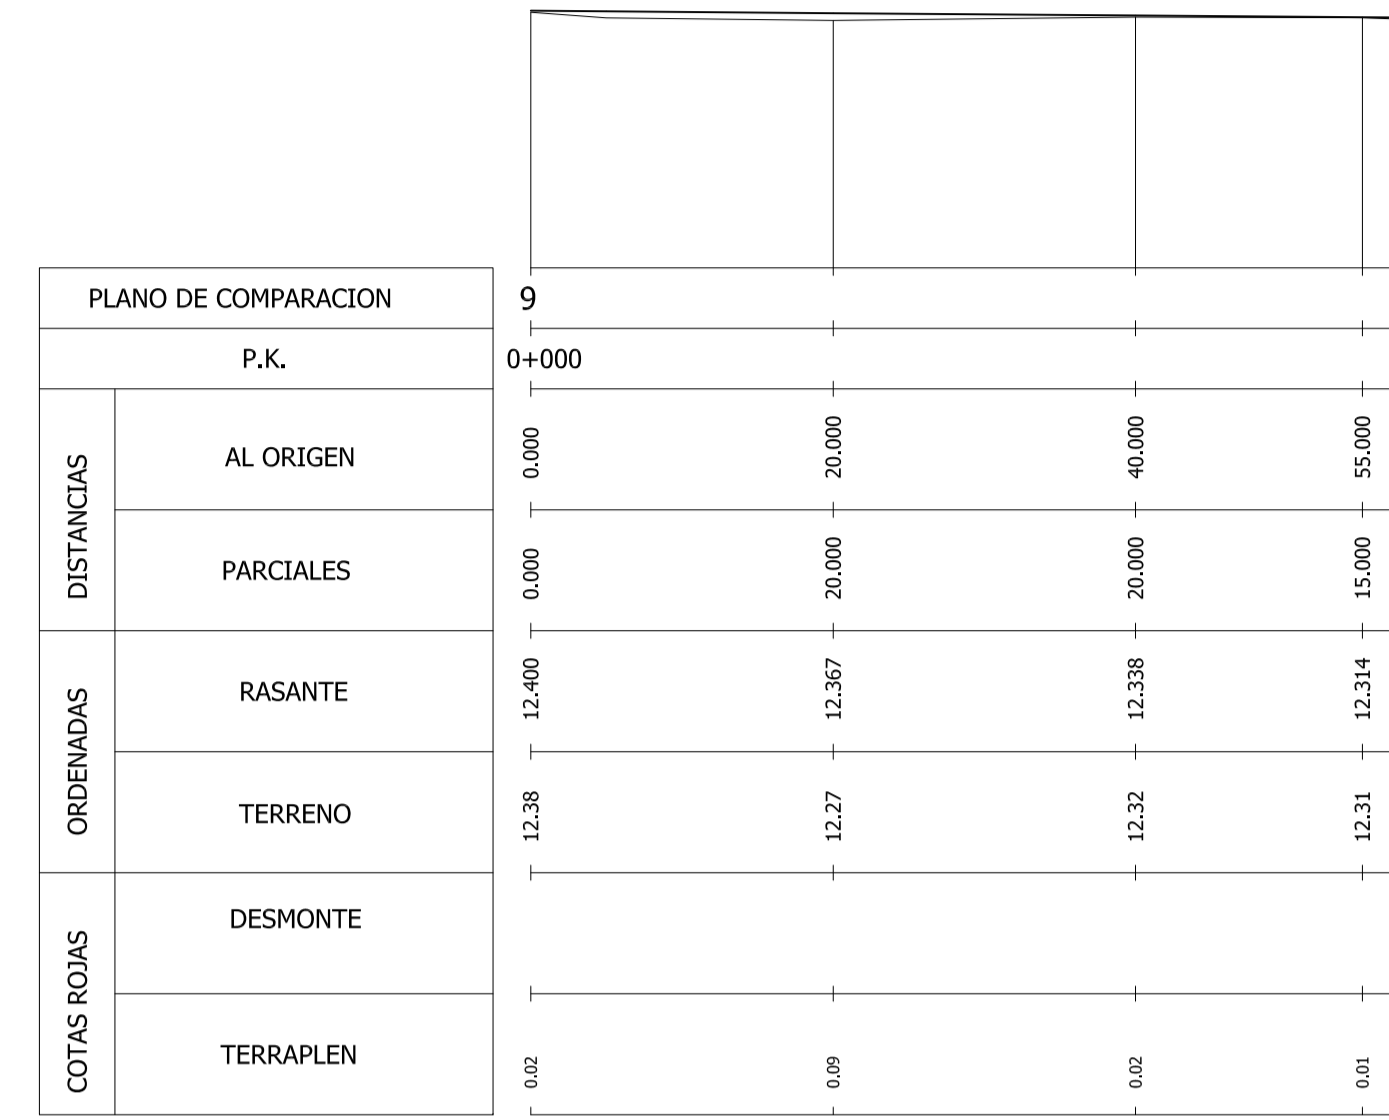


JL-9

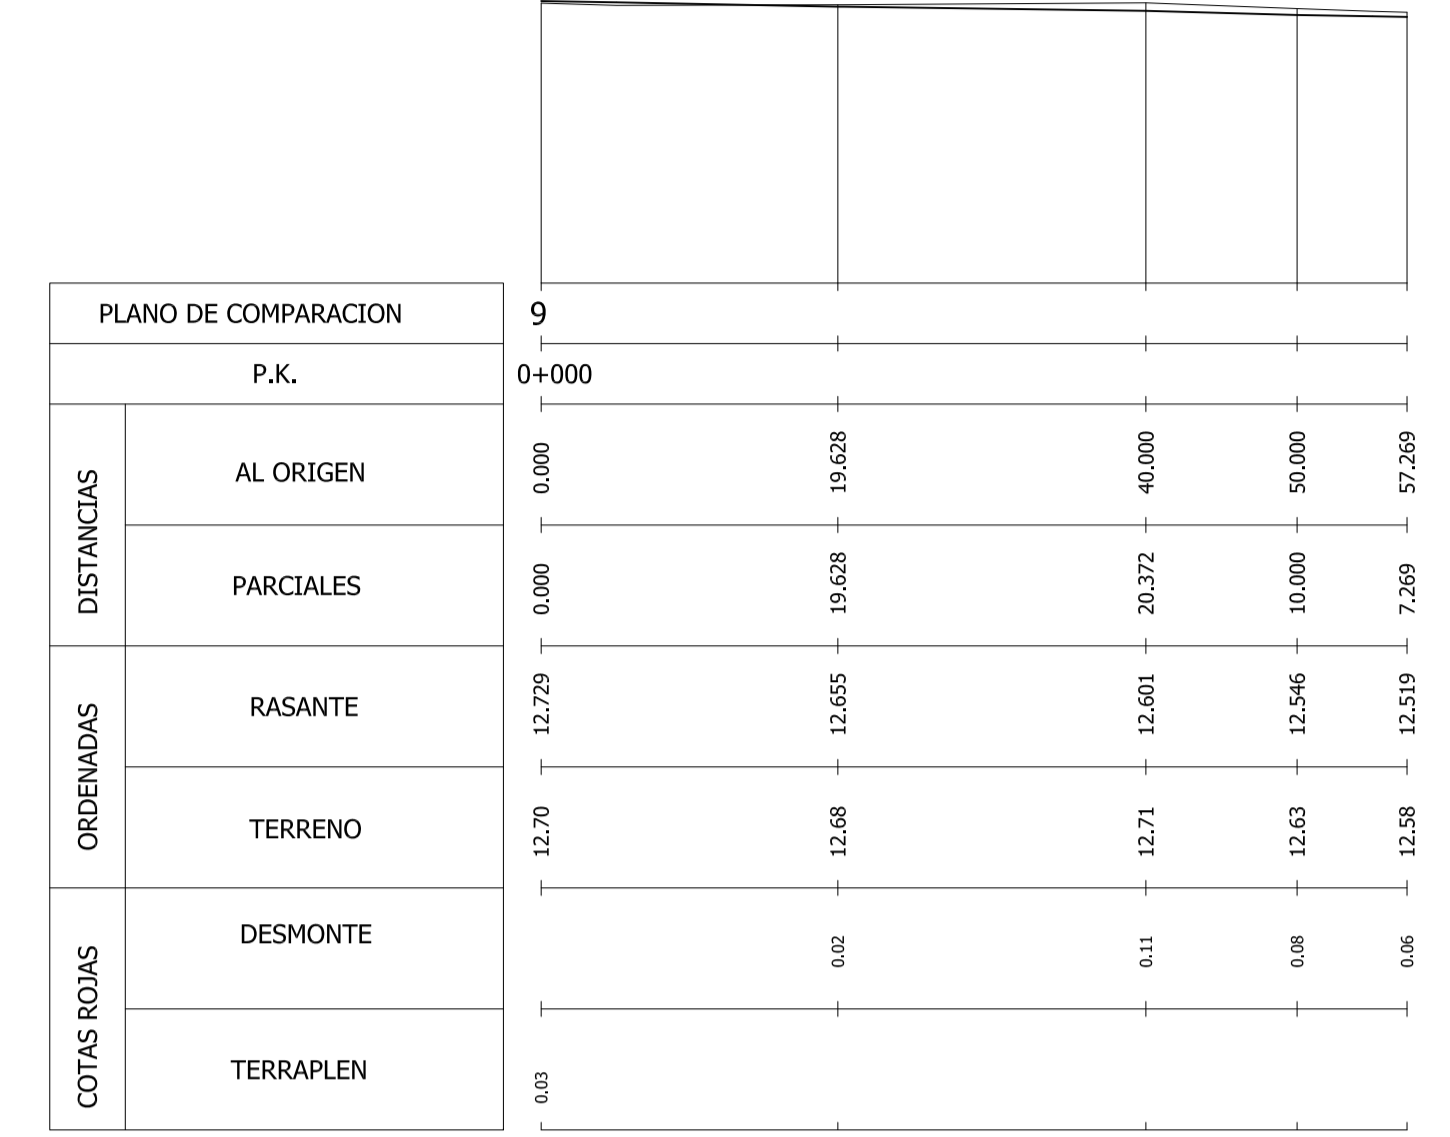


JL-10

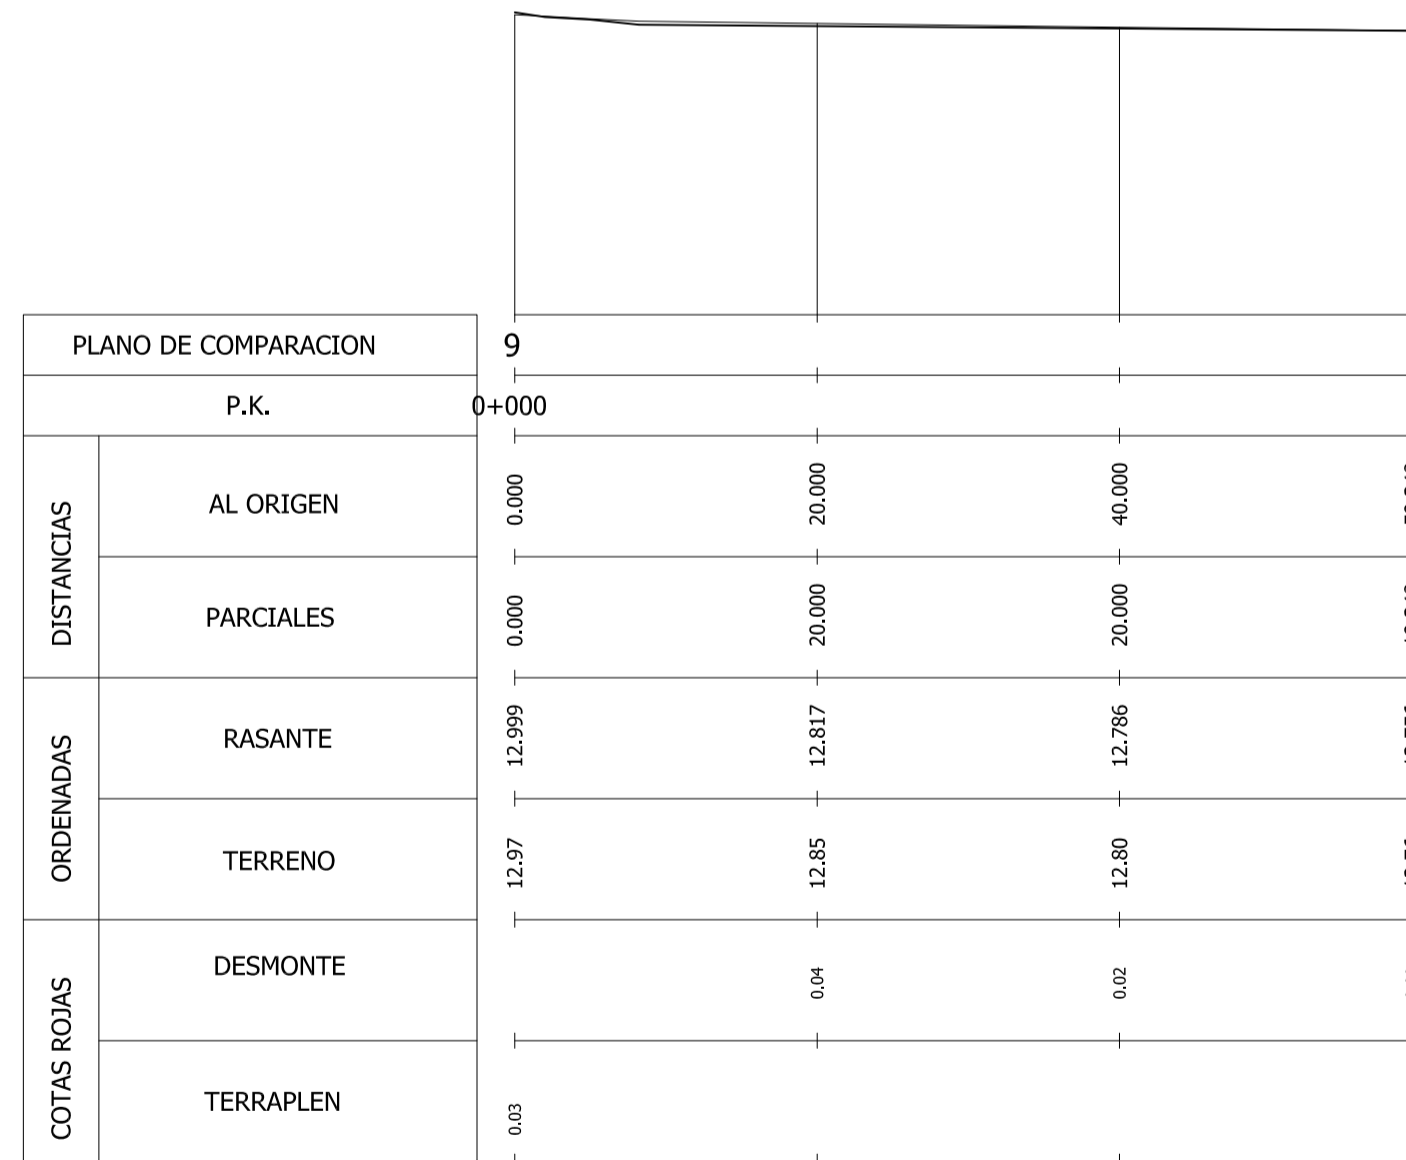



JL-11

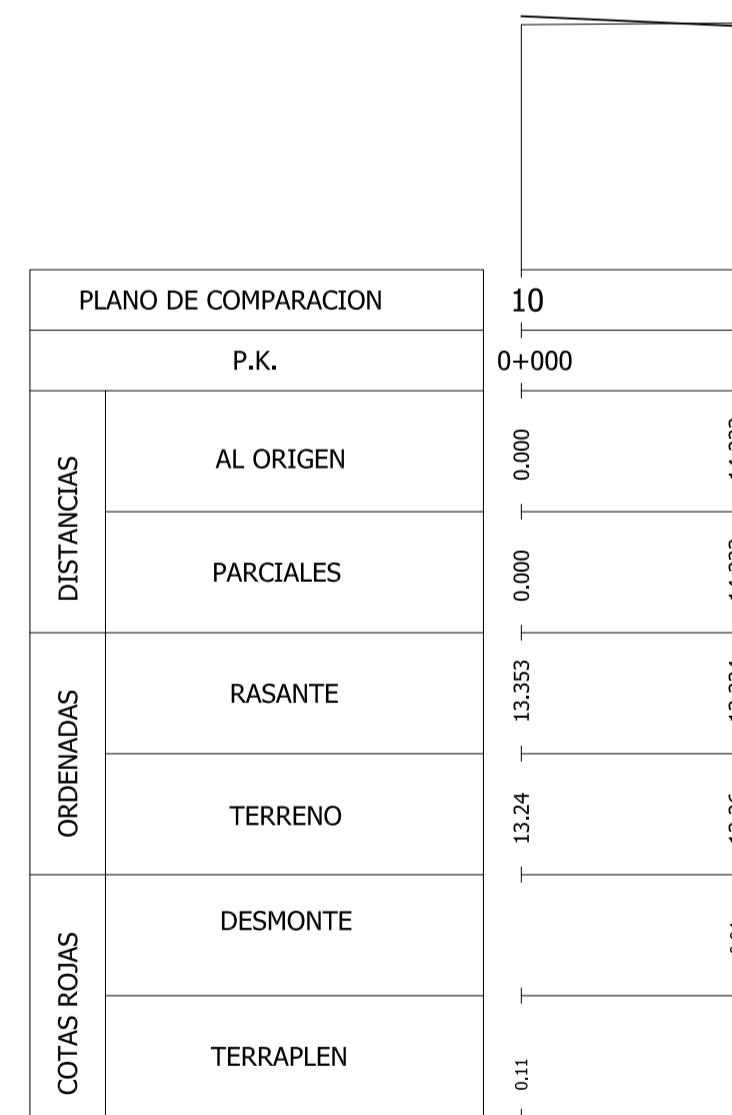

JL-12

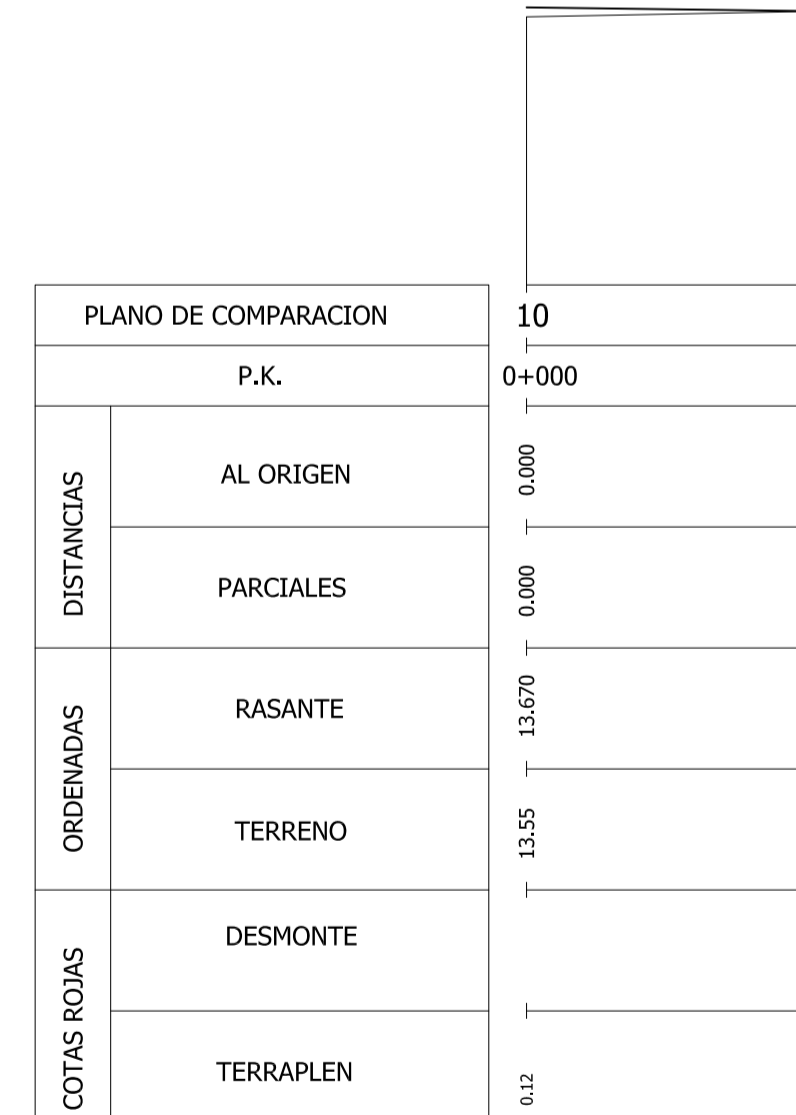

JL-13

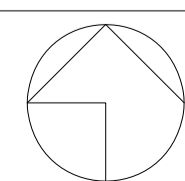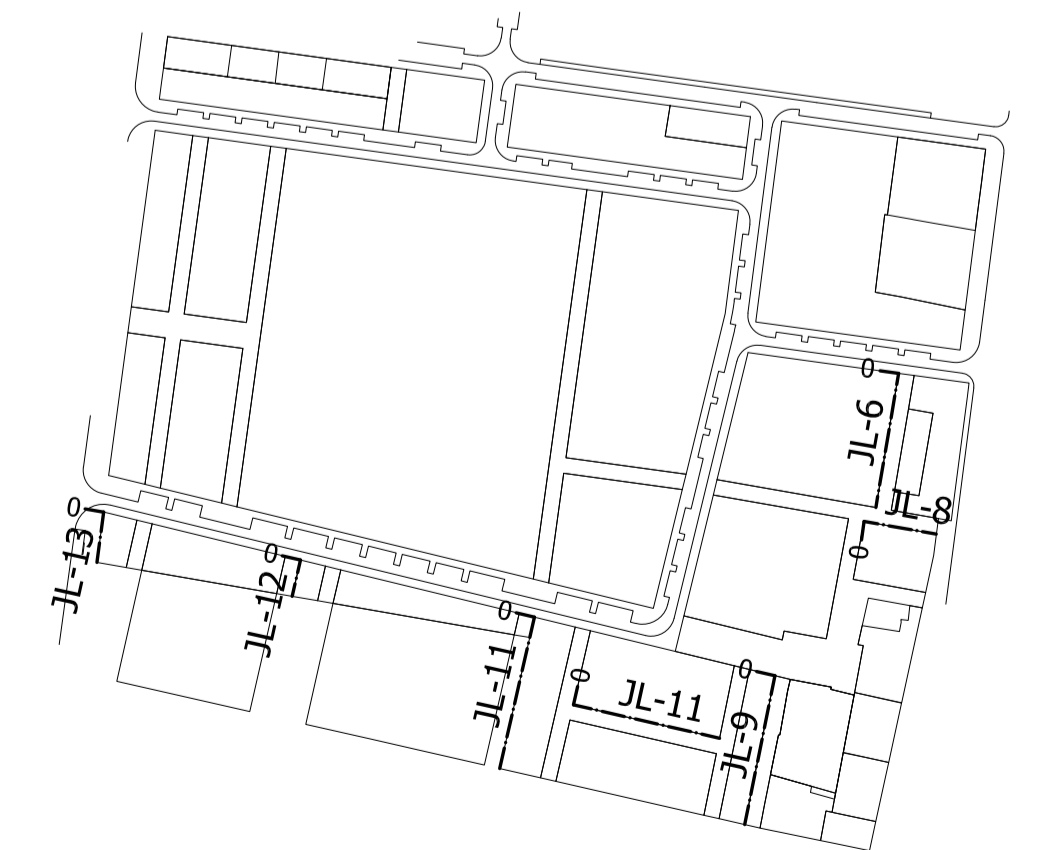

GENERALITAT VALENCIANA



AJUNTAMENT DE VALÈNCIA



Entidad Estatal de Suelo  
MINISTERIO DE TRANSPORTES, MOVILIDAD Y AGENDA URBANA

AUTOR DEL TRABAJO  
JEFE DE LA DIVISION DE PLANEAMIENTO Y PROYECTOS  
Javier González Ramiro  
ARQUITECTO

ESCALAS  
H 1/500  
V 1/100  
ANULA AL ANULADO POR

LOCALIDAD  
VALENCIA  
VALENCIA

PROYECTO  
PLANO  
PROYECTO DE URBANIZACIÓN DEL "PARQUE CENTRAL DE ARTILLERÍA" DE VALENCIA  
PERFILES LONGITUDINALES JARDINES  
PLANO Nº LON 03  
HOJA 2 DE 2