




ENLACE DE CALZADA  
CON ACERA DE BALDOSA HIDRÁULICA  
ESCALA 1:15

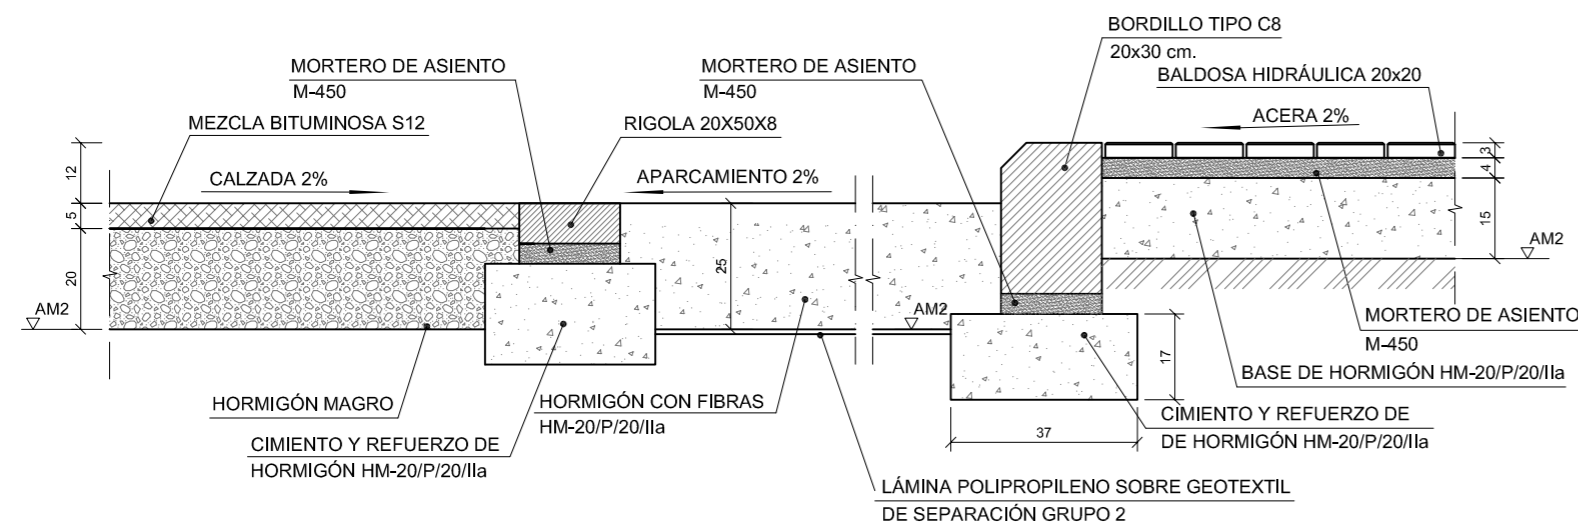


ENLACE DE ZONA VERDE-ZONA PEATONAL  
ESCALA 1:15

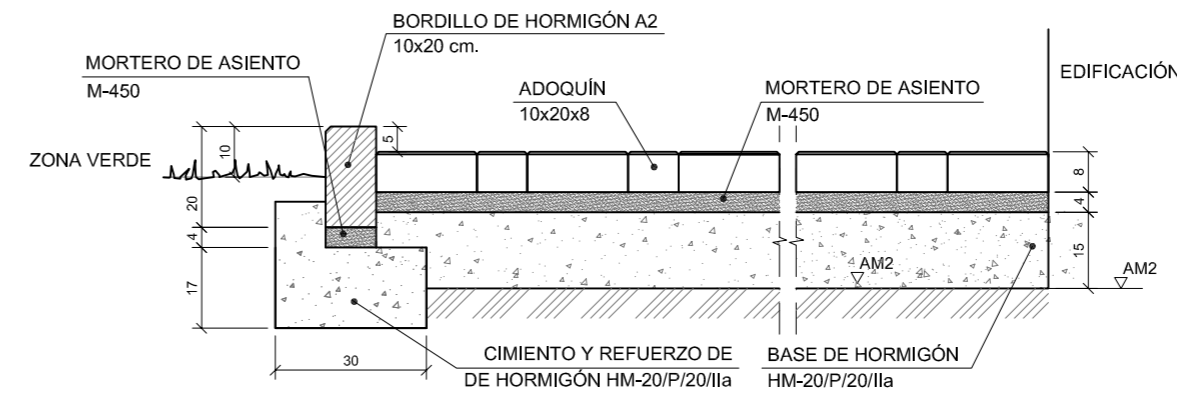


DETALLE JUNTA DE DILATACIÓN ENLACE  
ZONA PEATONAL-EDIFICACIÓN EXISTENTE  
ESCALA 1: 7.5

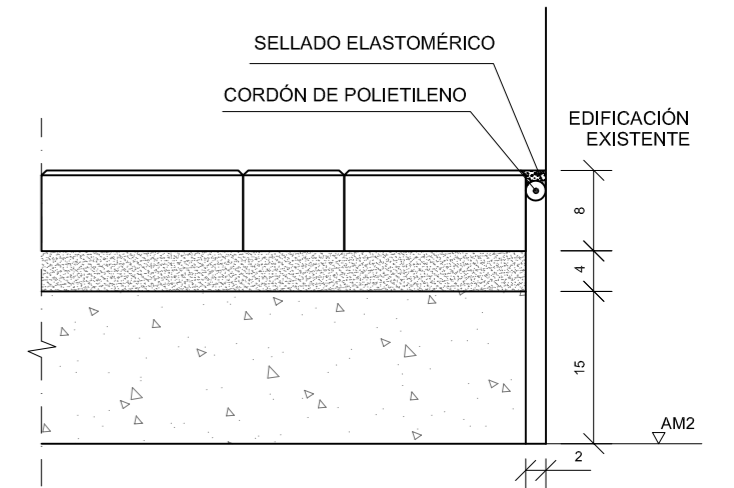


ENLACE DE CALZADA  
CON ACERA DE BALDOSA HIDRÁULICA  
ESCALA 1:15

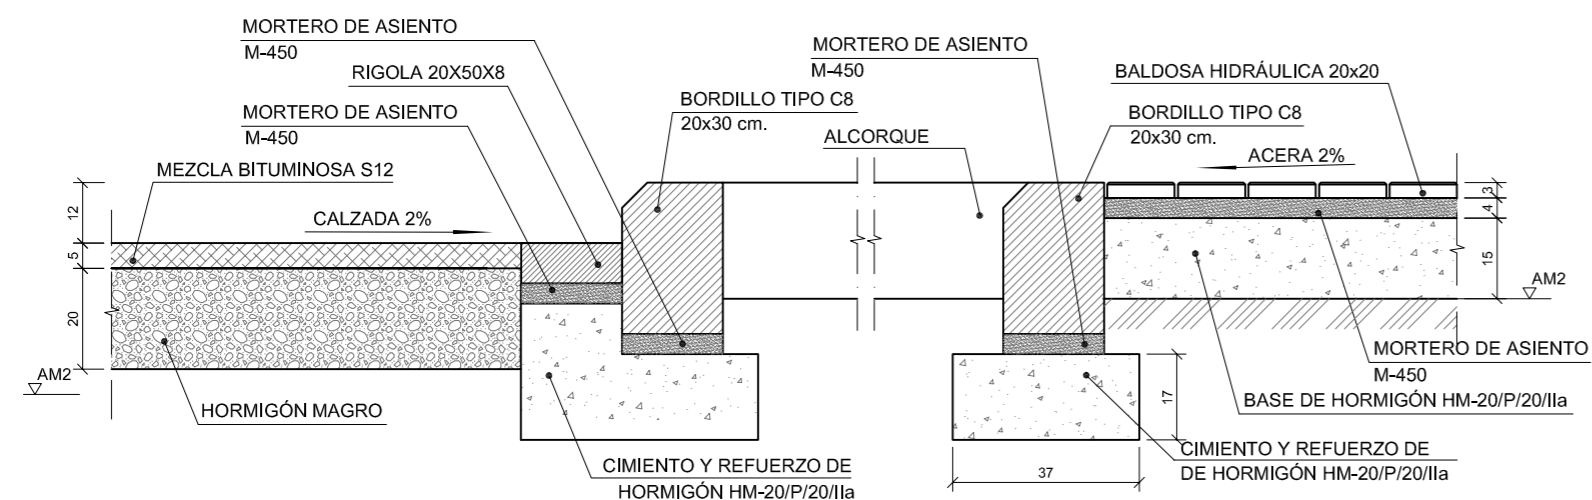


SECCIÓN A-A  
ESCALA 1:15

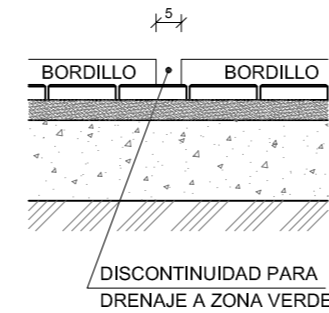


ENLACE DE ZONA VERDE-ACERA  
ESCALA 1:15

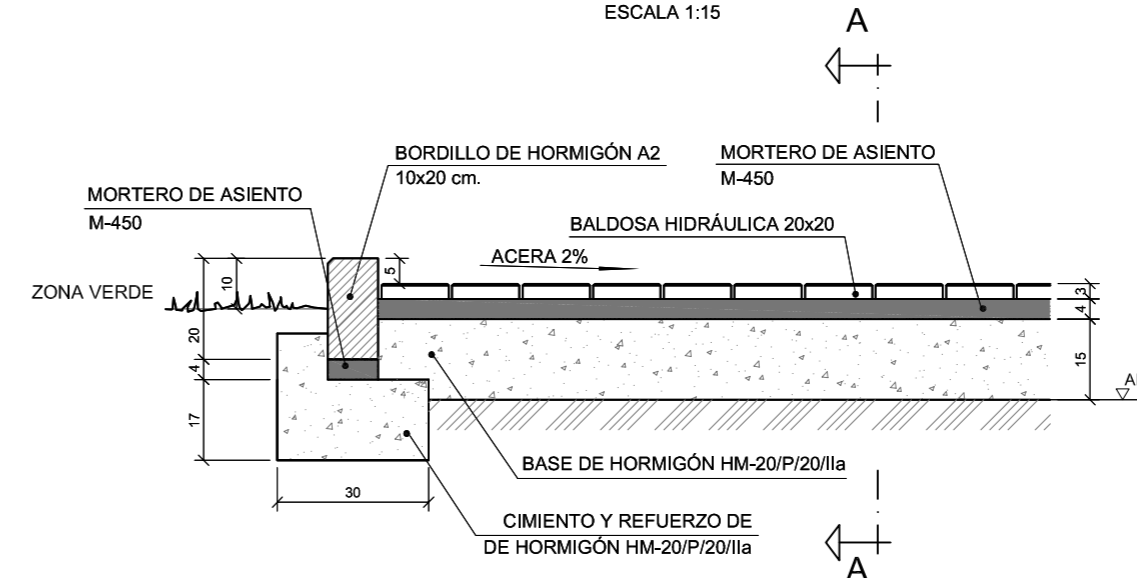



DETALLE JUNTA DE DILATACIÓN ENLACE  
ACERA-EDIFICACIÓN EXISTENTE  
ESCALA 1: 7.5

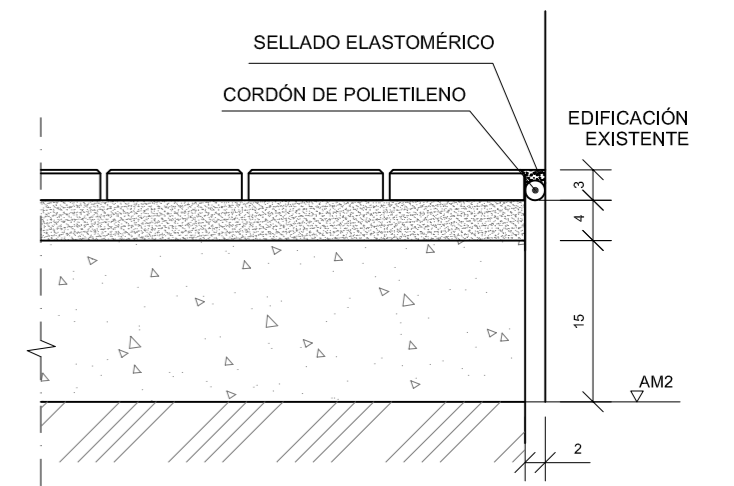

ENLACE DE CALZADA  
CON ACERA DE BALDOSA HIDRÁULICA  
ESCALA 1:15

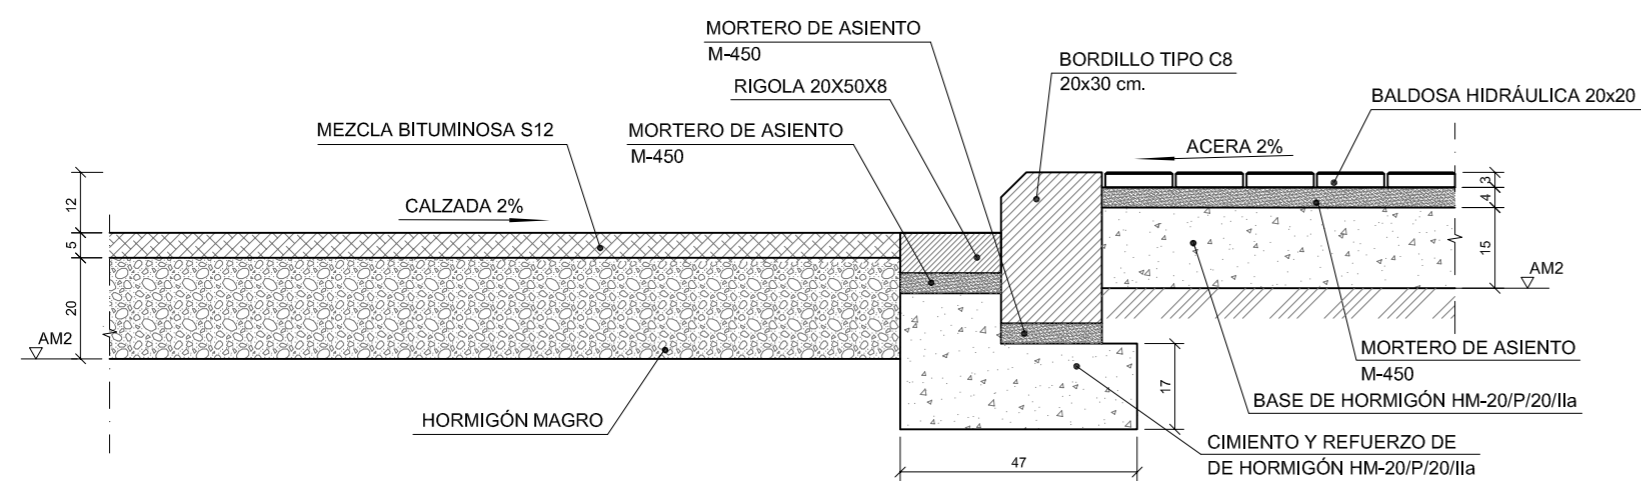

ENLACE PASEO ZONA VERDE-ZONA PEATONAL ADOQUINADA  
ESCALA 1:15

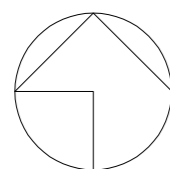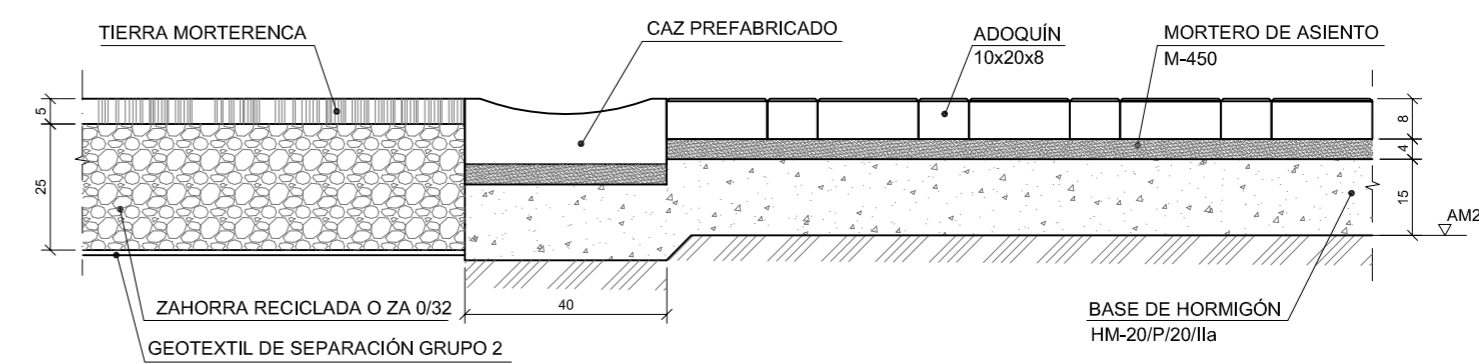

GENERALITAT  
VALENCIANA

AJUNTAMENT  
DE VALÈNCIA



Entidad Estatal de Suelo  
MINISTERIO  
DE TRANSPORTES, MOVILIDAD  
Y AGENDA URBANA

AUTOR DEL TRABAJO  
JEFE DE LA DIVISIÓN DE PLANEAMIENTO Y PROYECTOS  
Javier González Ramiro  
ARQUITECTO

ESCALAS	VARIAS	LOCALIDAD
	ANULA AL	VALENCIA
	ANULADO POR	VALENCIA

PROYECTO	PROYECTO DE URBANIZACIÓN DEL "PARQUE CENTRAL DE ARTILLERÍA" DE VALÈNCIA
PLANO	MOVIMIENTO DE TIERRAS PAVIMENTACIÓN. DETALLES DE PAVIMENTACIÓN

PLANO Nº  
PAV.04  
HOJA  
1 DE 6