




### ENLACE ACERA-PASEO ZONA VERDE

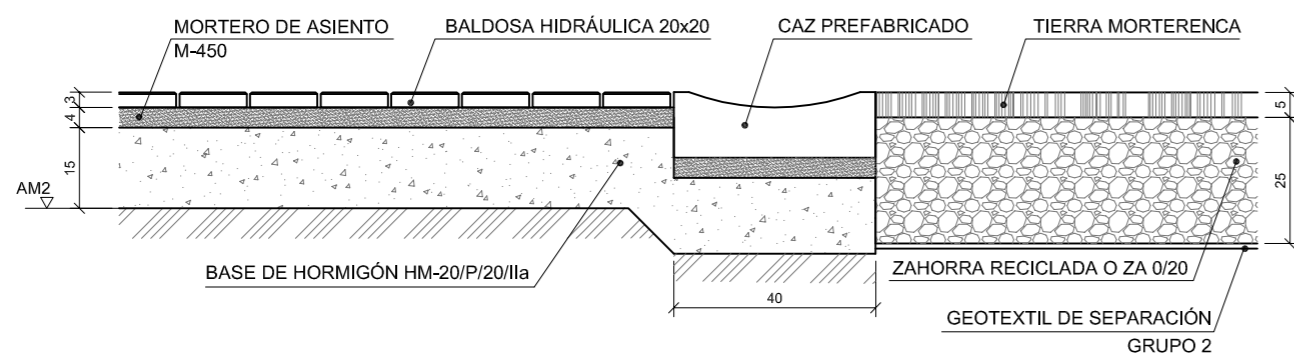


### ENLACE DE ACERA-ZONA PEATONAL ADOQUINADA (CON CAZ)

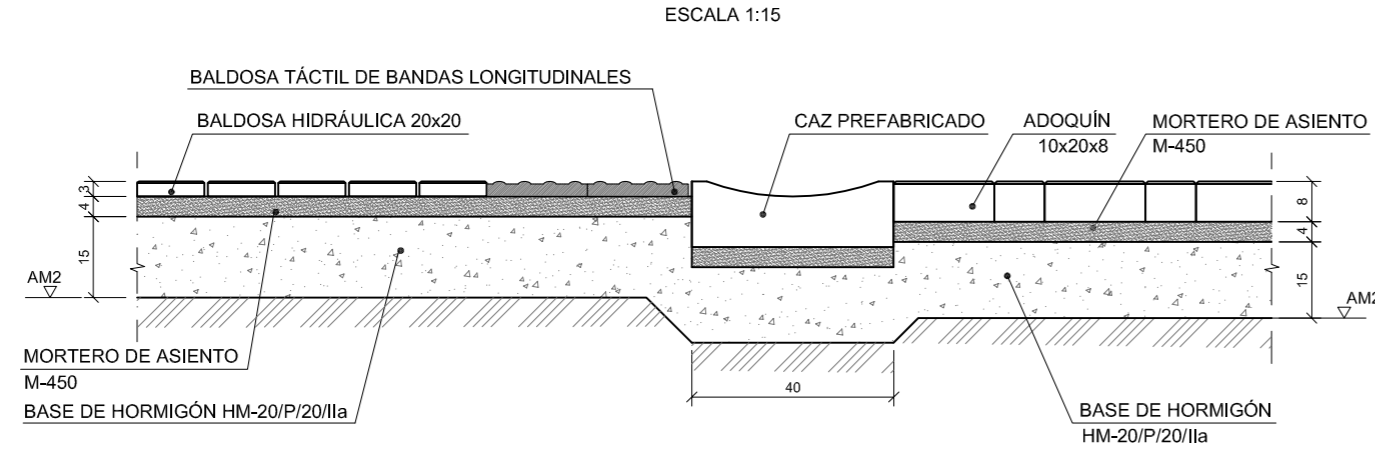


### ENLACE DE ACERA-ZONA PEATONAL ADOQUINADA (SIN CAZ)

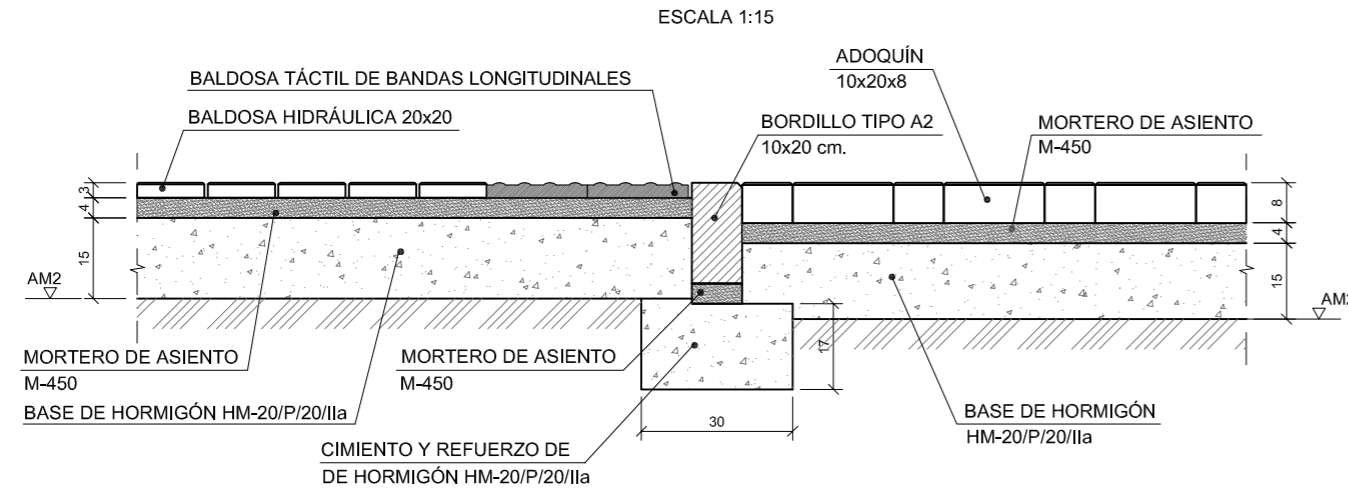


### ENLACE DE ZONA DE JUEGOS--BANCO-TERRIZO

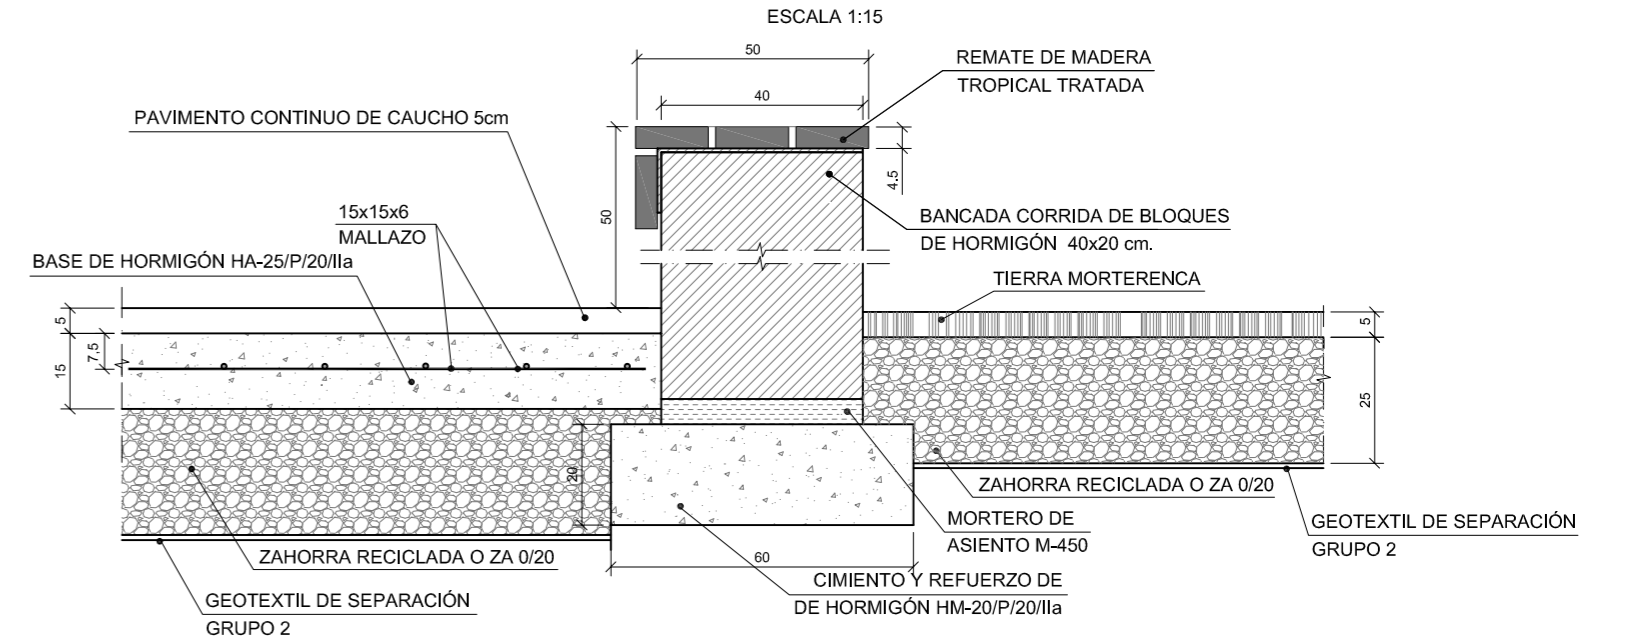

### ENLACE ACCESO ZONA DE JUEGOS-TERRIZO

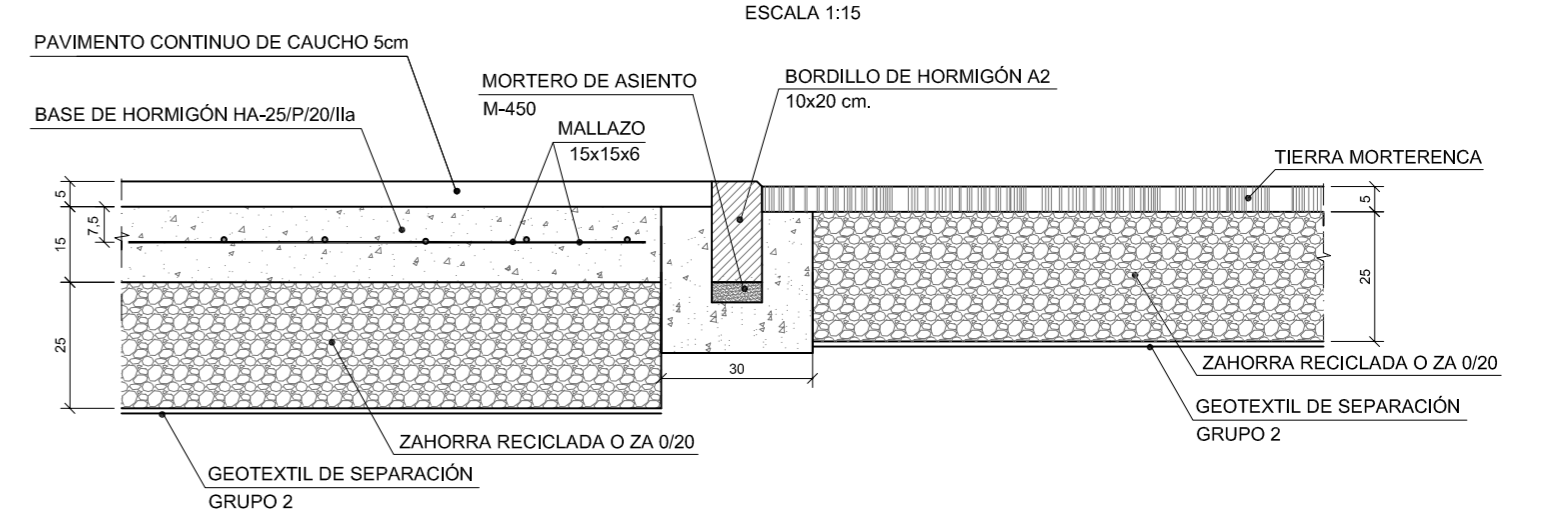



### SECCIÓN ITINERARIO EN JARDINES

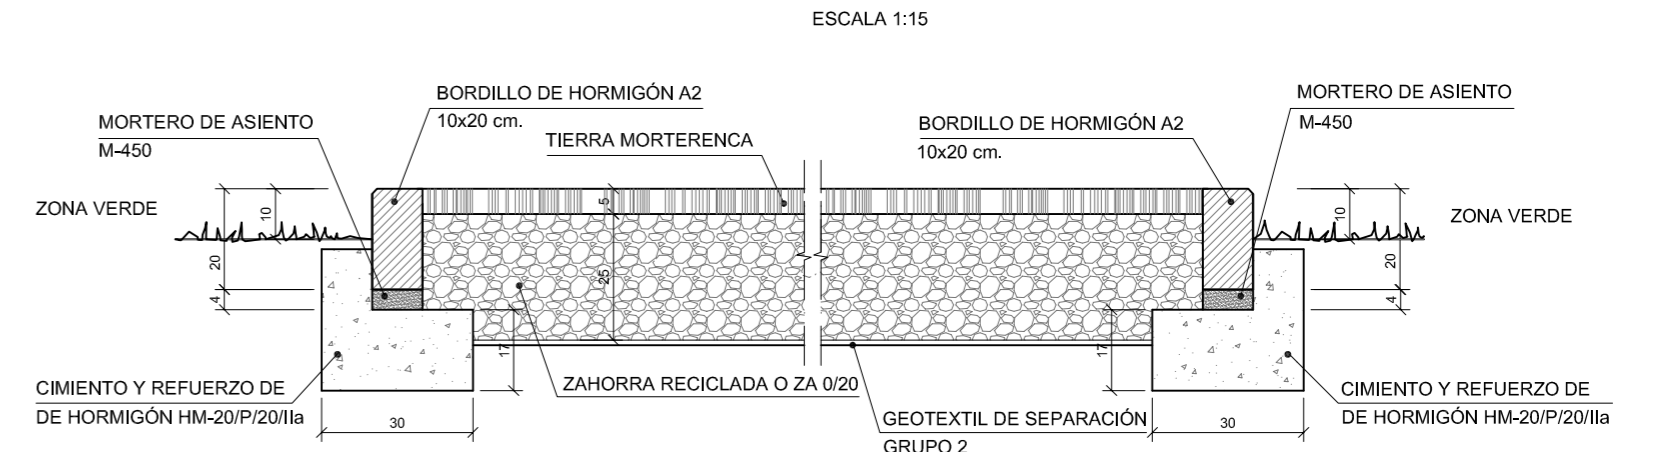

### CIUDAD DE VALENCIA (CATÁLOGO DE FIRMES Y PAVIMENTOS) LEYENDA

TM	TIERRA MORTERENCA	HM	BASE DE HORMIGÓN TIPO HM-20/P/20/IIa	AD	ADOQUIN
SS	SUELO SELECCIONADO CBR>10	HMF	BASE DE HORMIGÓN TIPO HM-20/P/20/IIa CON FIBRAS	BH	BALDOSAS HIDRAULICAS 20x20
ST	SUELO TOLERABLE	MBS12	MBC AC16 SURFS	CN	CAPA DE NIVELACIÓN DE MORTERO DE CEMENTO
ZA0/20	ZAHORRA ARTIFICIAL (0/20)	HM	HORMIGÓN MAGRO	RI	RIEGO DE IMPRIMACIÓN (C60E4 IMP)
HP	PAVIMENTO DE HORMIGÓN PREFABRICADO	MALL	MALLAZO 15X15X6	RA	RIEGO DE ADHERENCIA (C60B3ADH)

### SECCIONES ESTRUCTURALES DE FIRMES

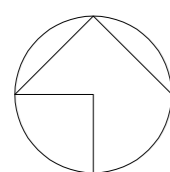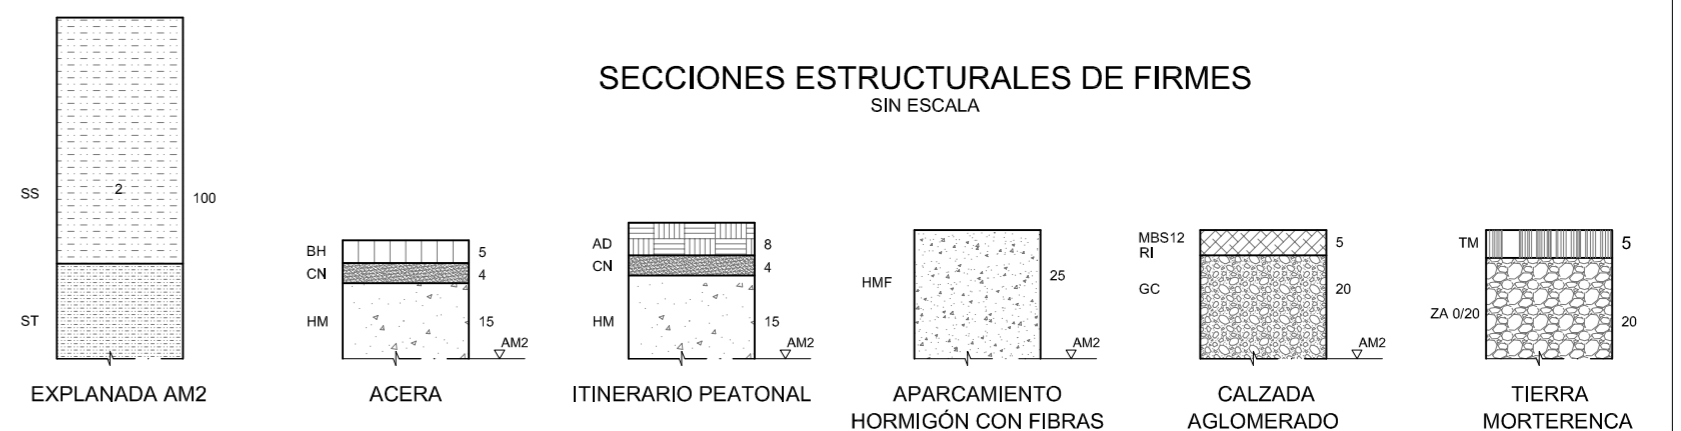

GENERALITAT VALENCIANA

AJUNTAMENT DE VALENCIA



Entidad Estatal de Suelo  
MINISTERIO DE TRANSPORTES, MOVILIDAD Y AGENDA URBANA

AUTOR DEL TRABAJO  
JEFE DE LA DIVISI3N DE PLANEAMIENTO Y PROYECTOS  
Javier González Ramiro  
ARQUITECTO

ESCALAS	VARIAS	LOCALIDAD
	ANULA AL	VALENCIA
	ANULADO POR	VALENCIA

PROYECTO	PROYECTO DE URBANIZACI3N DEL "PARQUE CENTRAL DE ARTILLERIA" DE VALENCIA	PLANO N3
PLANO	MOVIMIENTO DE TIERRAS PAVIMENTACI3N. DETALLES DE PAVIMENTACI3N	PAV.04
		H3JA
		2 DE 6